


Geltungsbereich des Bebauungsplan-Entwurfs Nr. 5946/02


Arbeitstitel: Öffentlich zugängliche Golfanlage Widdersdorf in Köln-Widdersdorf und -Bocklemünd/Mengenich

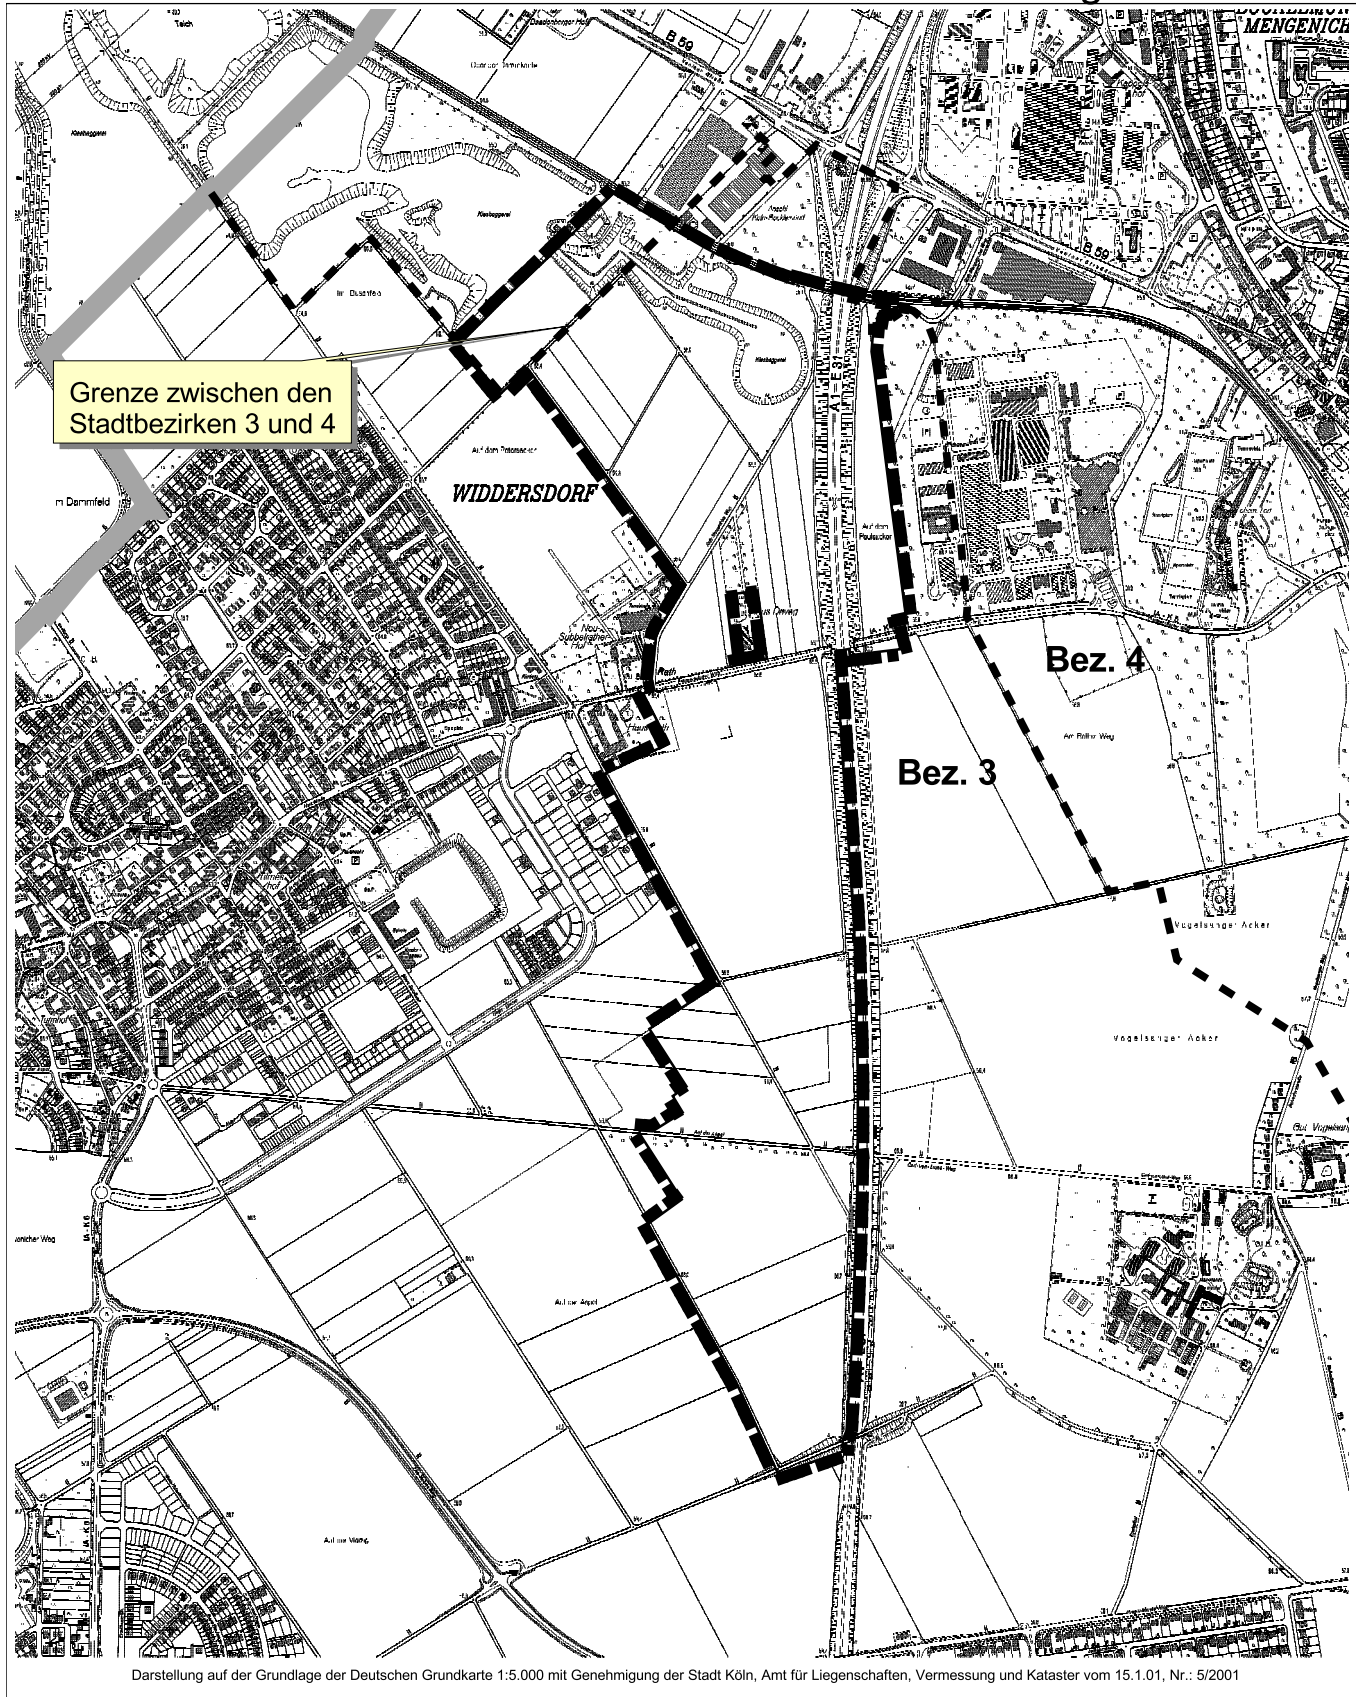

Darstellung auf der Grundlage der Deutschen Grundkarte 1:5.000 mit Genehmigung der Stadt Köln, Amt für Liegenschaften, Vermessung und Kataster vom 15.1.01, Nr.: 5/2001

Maßstab 1:15000

0 200 400 600 800 1000 1200 Meter

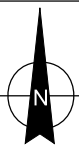

Planwirkungsbereich der Vorlage zur Orientierung von Mitgliedern des Rates, der Ausschüsse und der Bezirksvertretungen, die wegen Befangenheit an den Beratungen zu diesem Tagesordnungspunkt nicht teilnehmen dürfen.