

Optimierter Entwurf alternative Betriebsform


BV 6 60044 Mengenicher Straße Longericher Straße Johannesstraße



BV 6

**60044 Mengenicher Straße
Longericher Straße Johannesstraße**

Lichtsignalanlage nach FGÜ Kreisverkehr mit „totem Winkel“

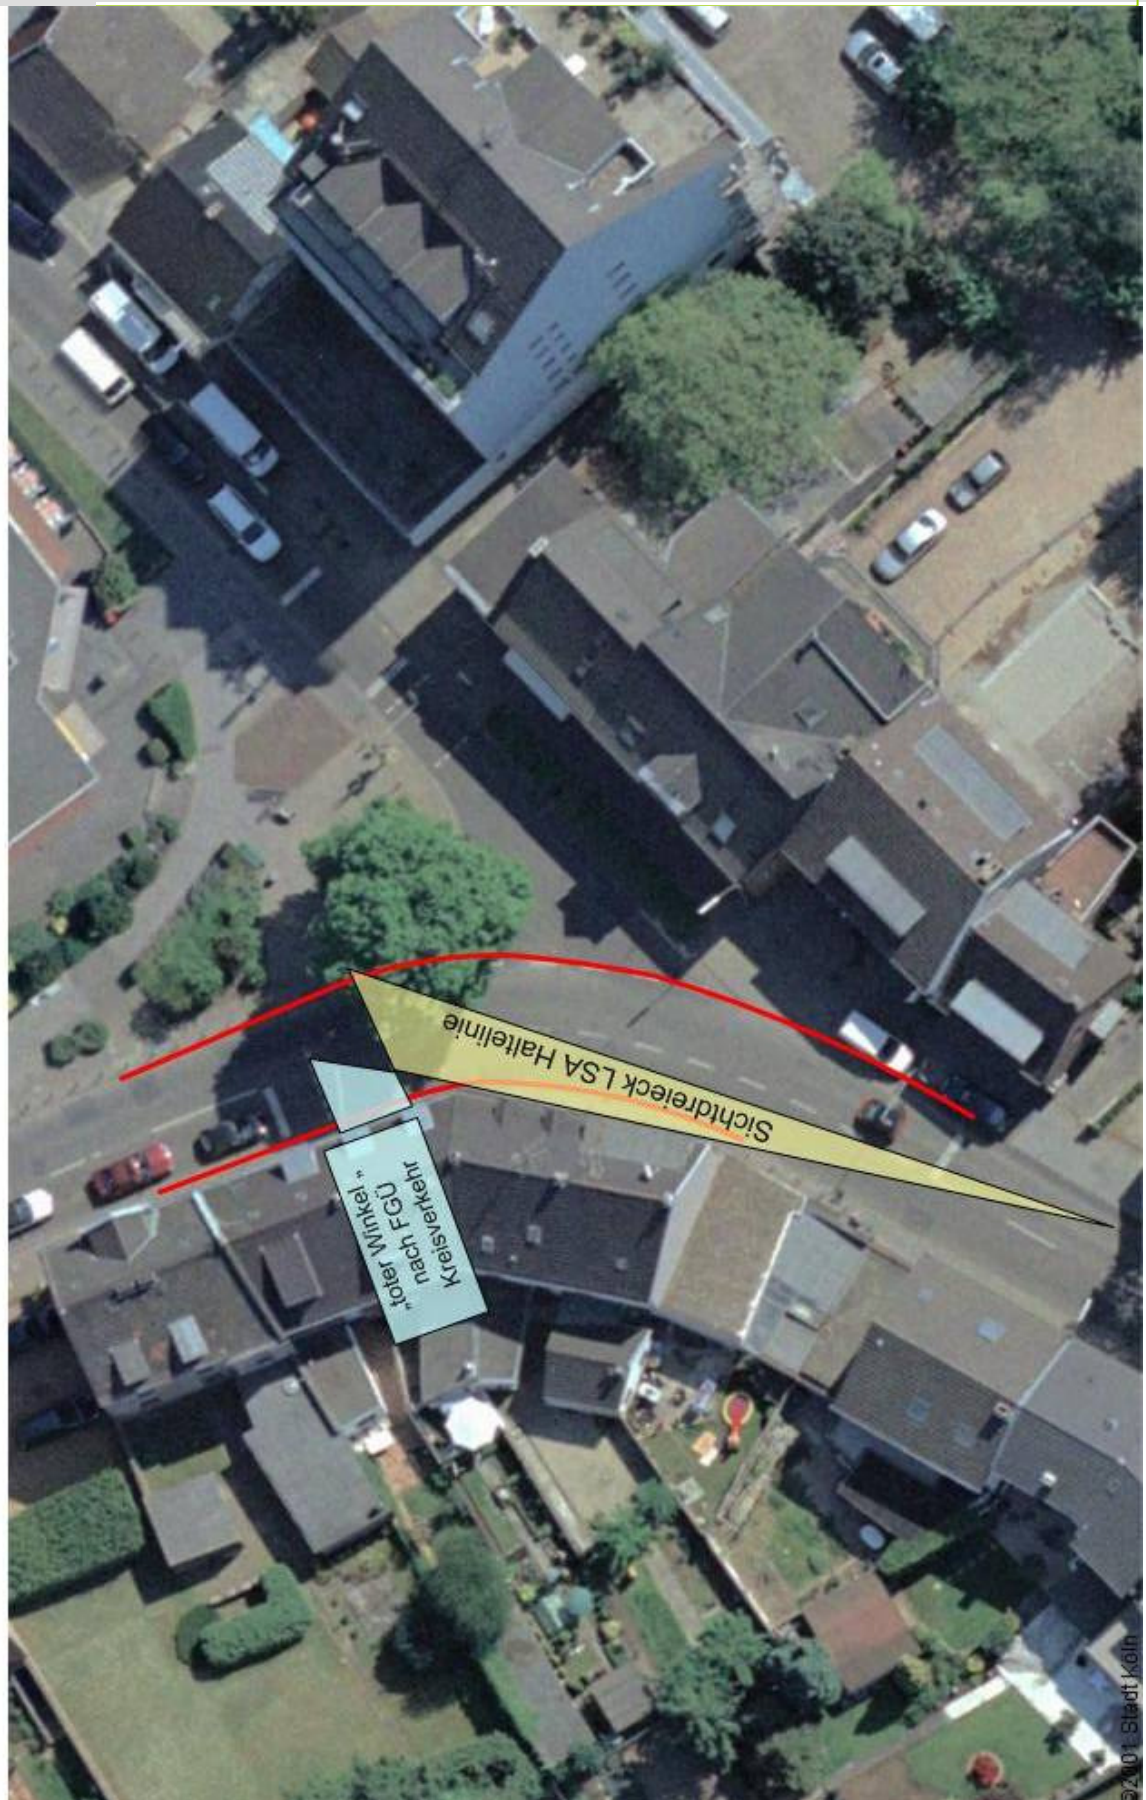


14.06.2010

BV 6 Anlage 2 - 2

BV 6

**60044 Mengenicher Straße
Longericher Straße Johannesstraße**

Optimierter Entwurf FGÜ alternative Betriebsform

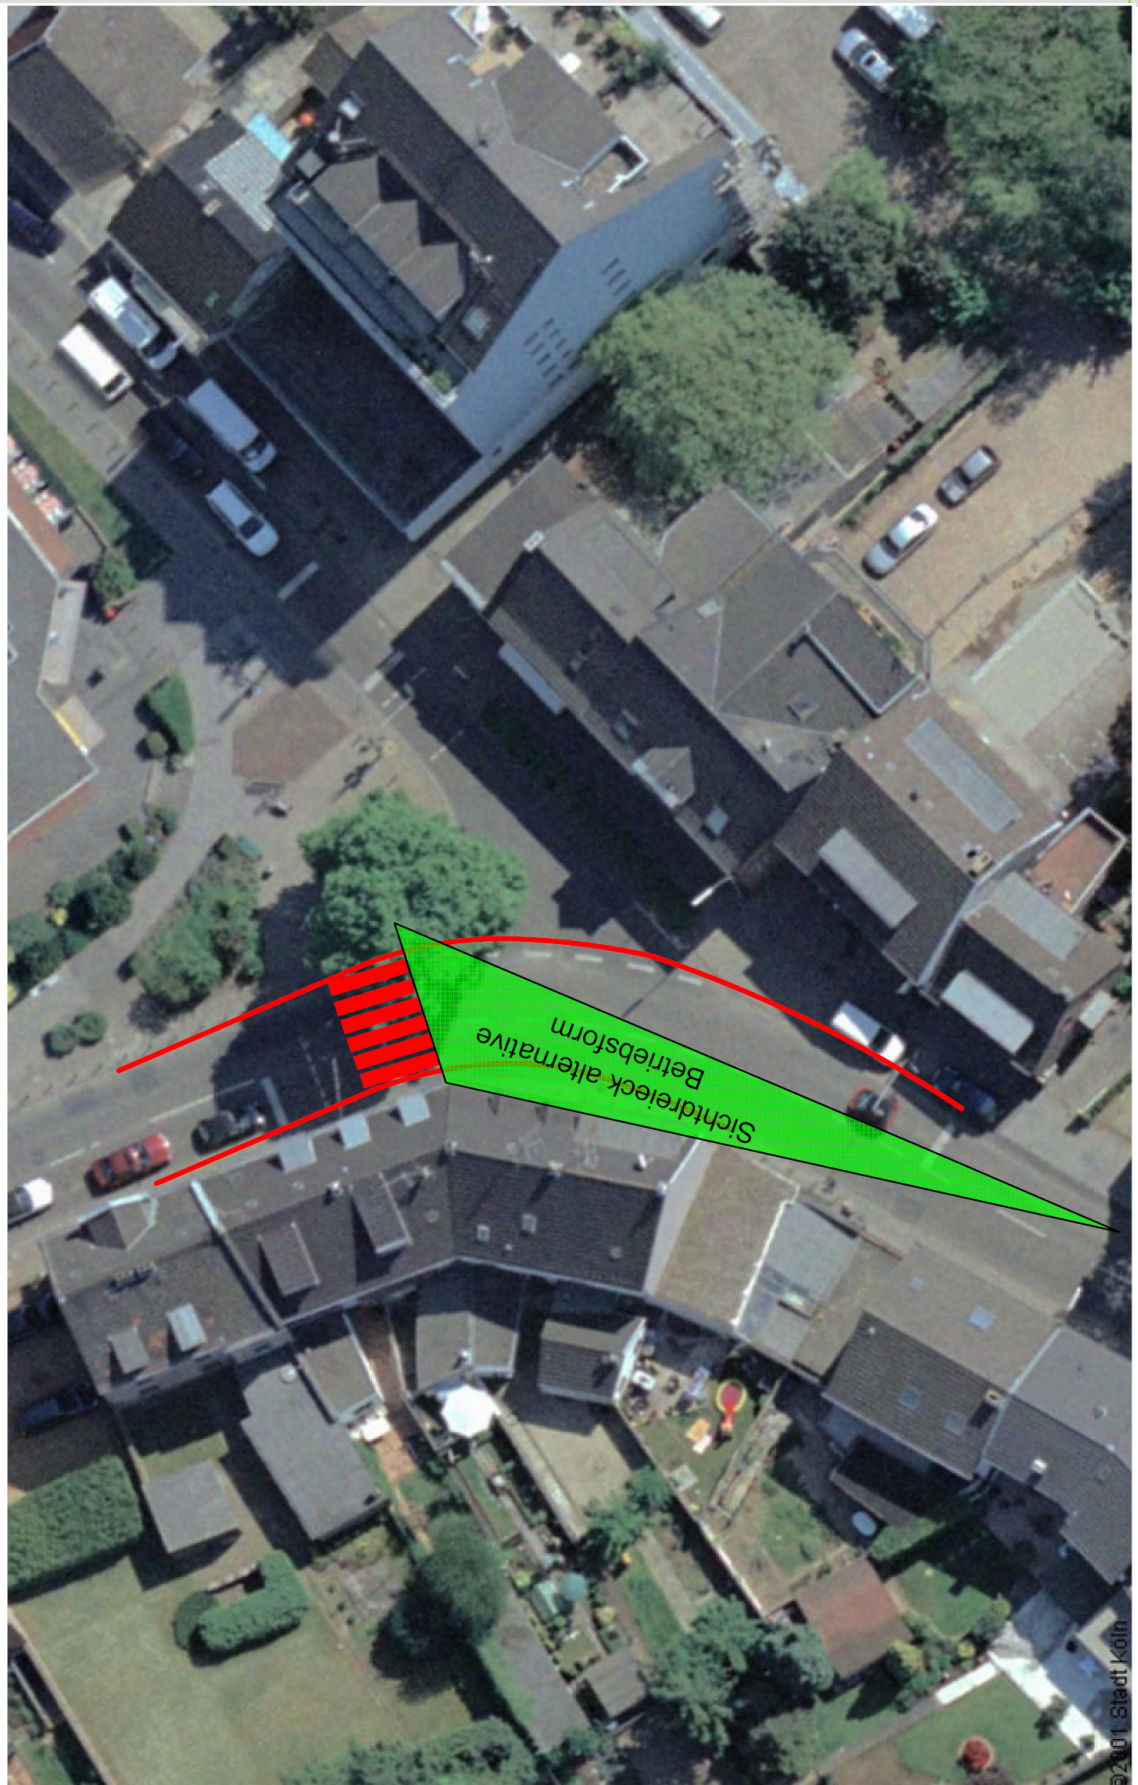

BV 6

**60044 Mengenicher Straße
Longericher Straße Johannesstraße**

FGÜ alternative Betriebsform / „toter Winkel“ Lichtsignalanlage

