


Bebauungsplan Nr.: 77349/04
Arbeitstitel: "GE westlich Linder Kreuz"
in Köln - Porz - Lind, 1. Änderung

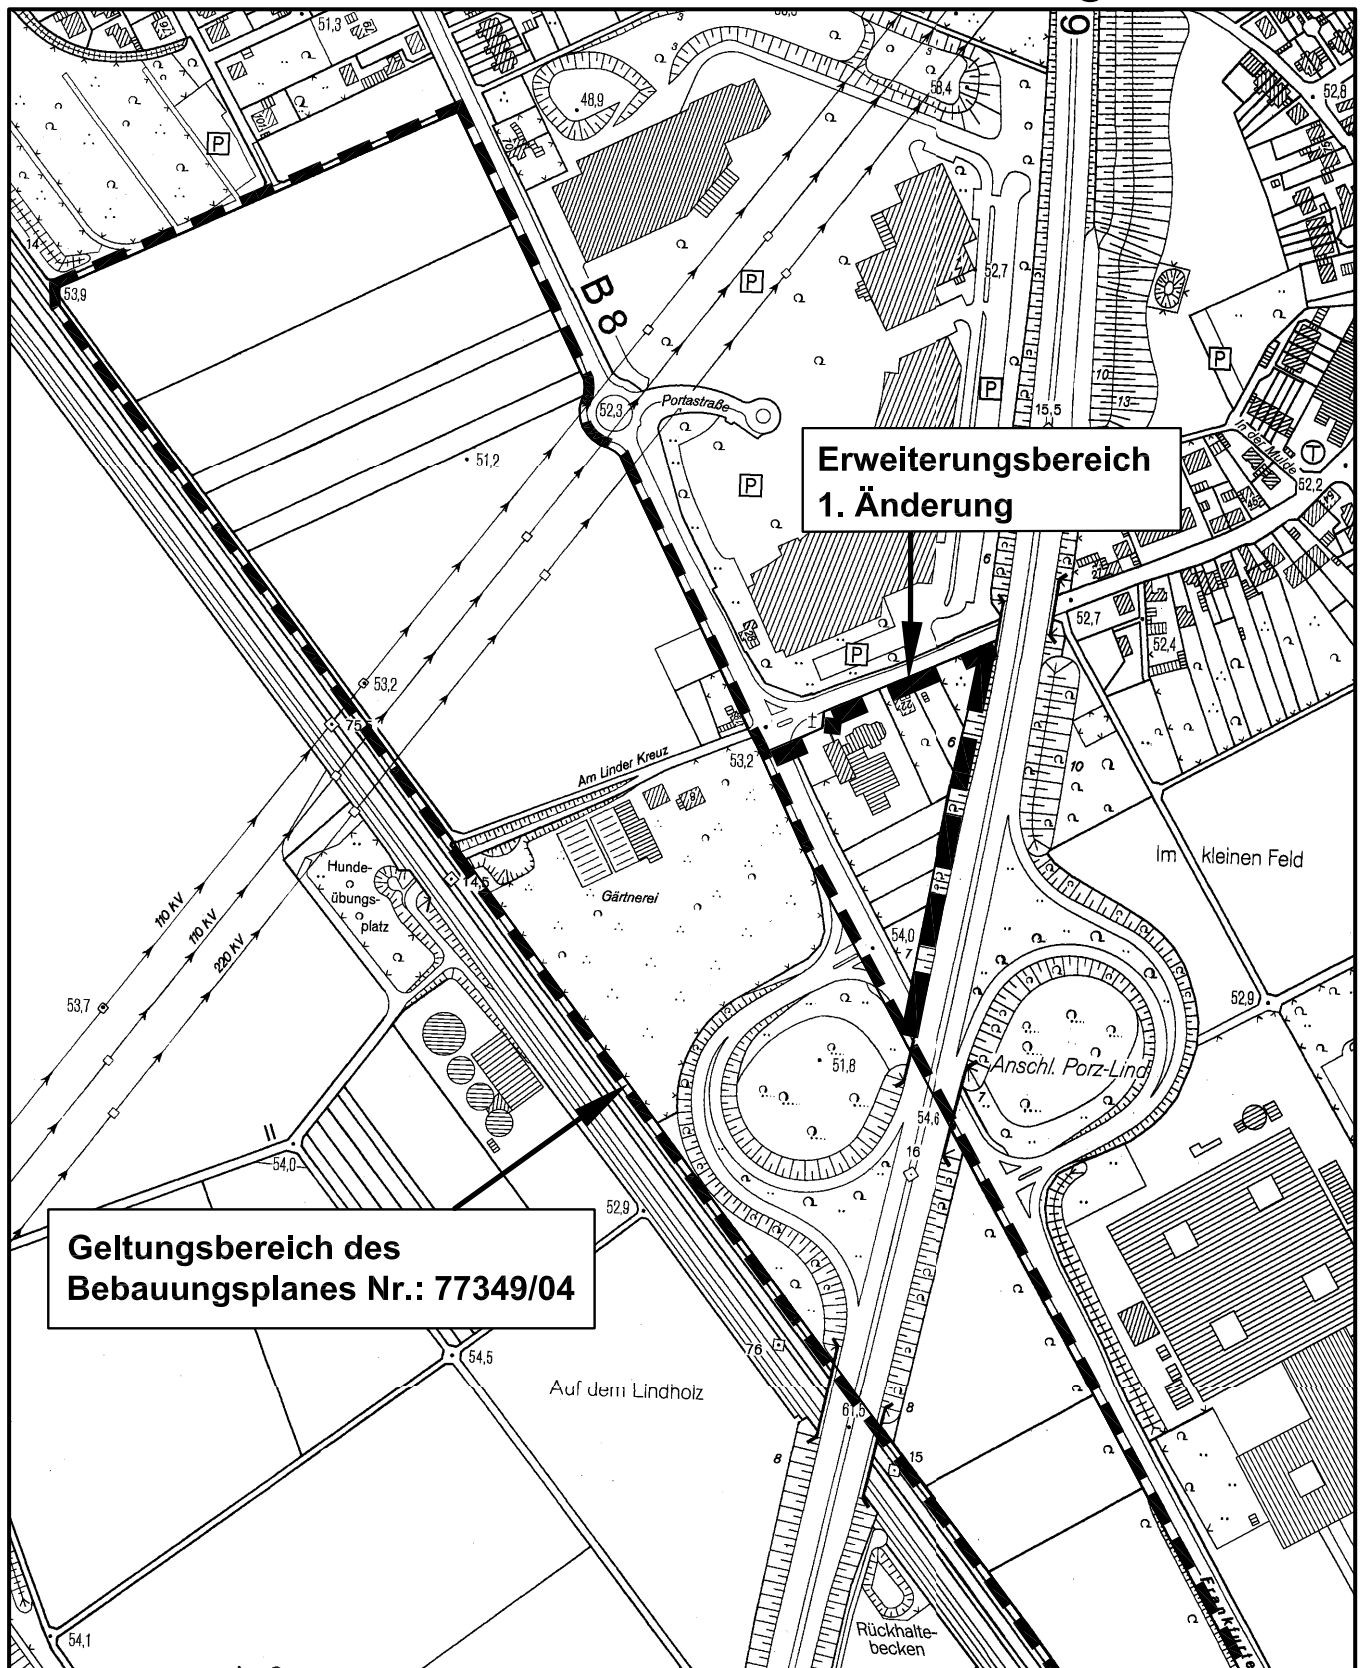

Maßstab 1 : 5 000



Planwirkungsbereich der Vorlage zur Orientierung von Mitgliedern des Rates, der Ausschüsse und der Bezirksvertretungen, die wegen Befangenheit an den Beratungen zu diesem Tagesordnungspunkt nicht teilnehmen dürfen.