


Geltungsbereich des Bebauungsplanes Nr.: 68400/03 1. Änderung

Westlich Schillingsrotter Weg

in Köln - Marienburg

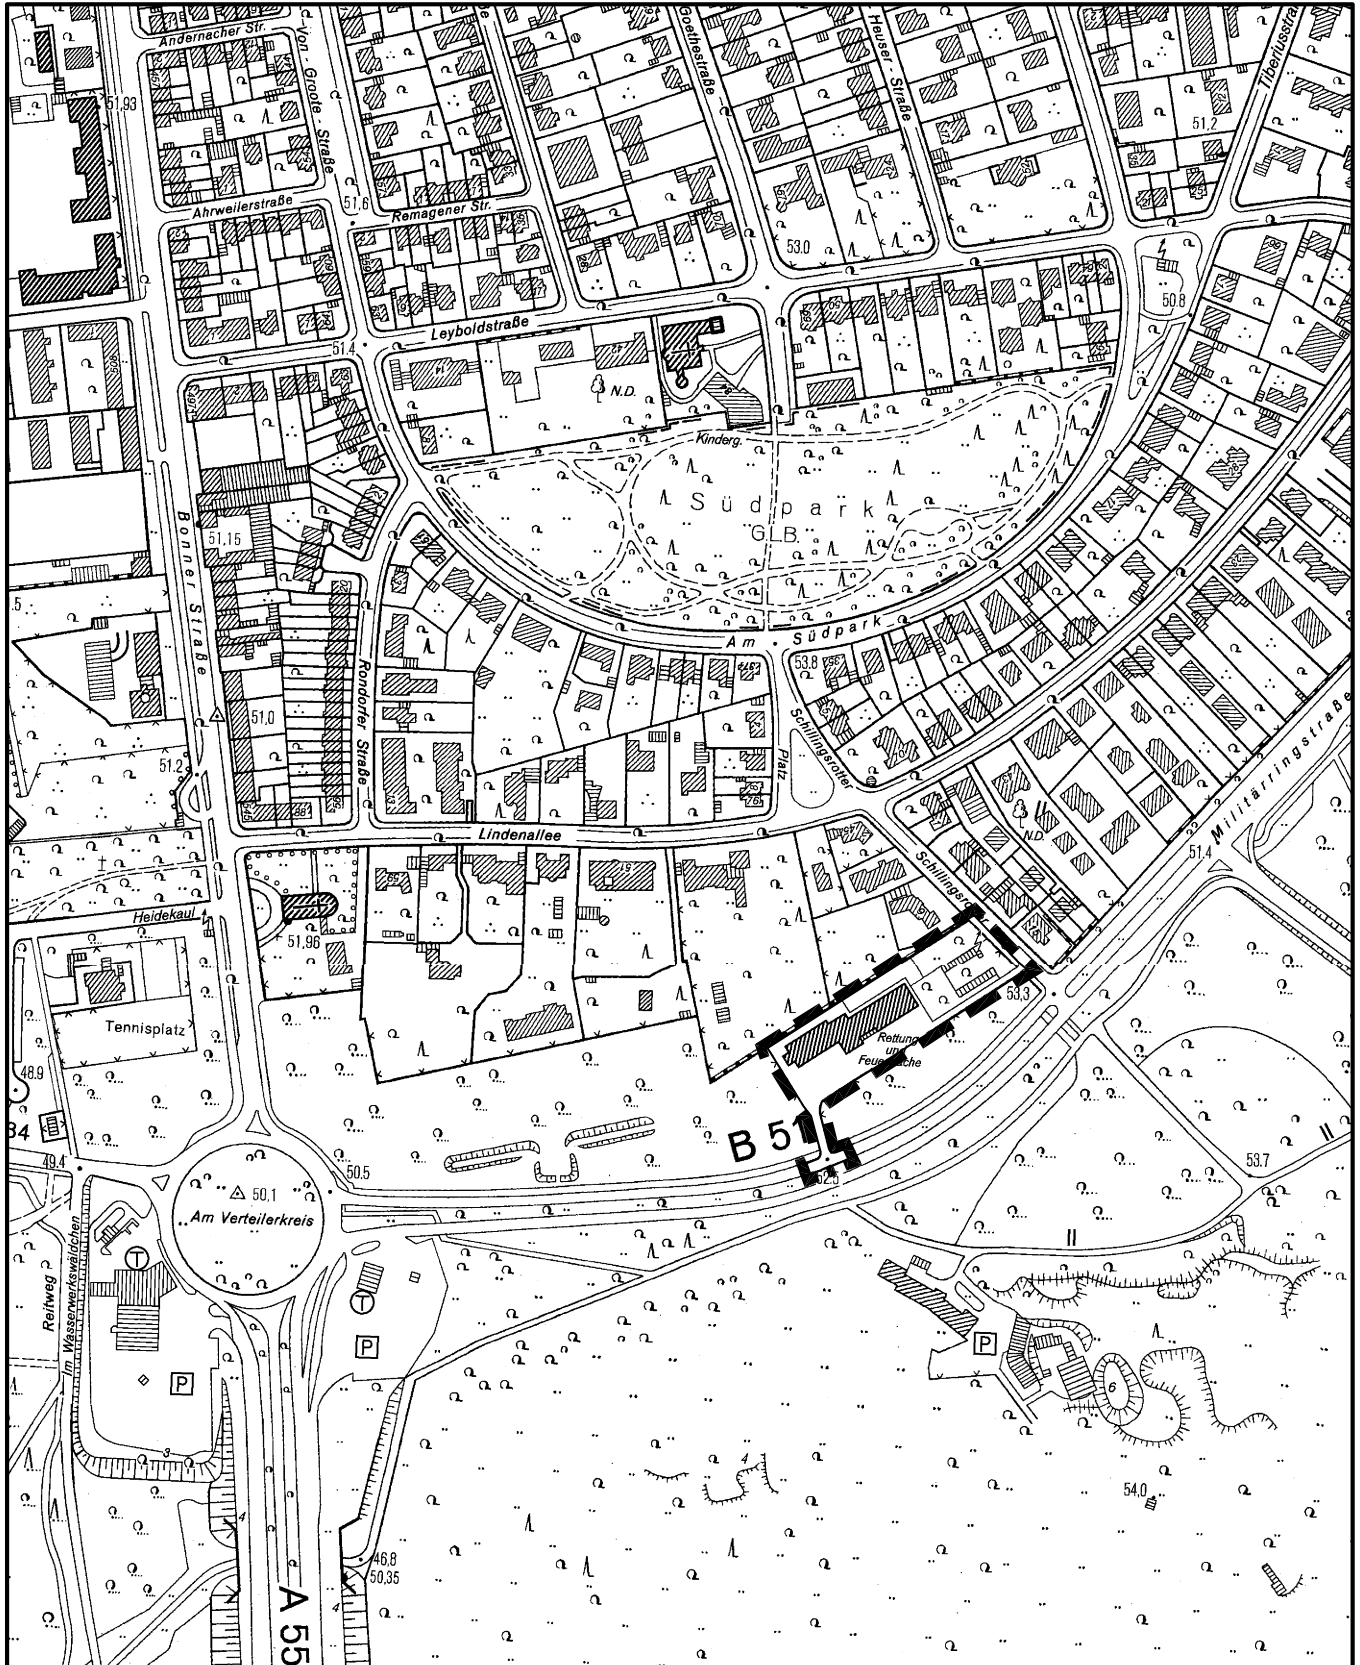

Maßstab 1 : 5 000



Planwirkungsbereich der Vorlage zur Orientierung von Mitgliedern des Rates, der Ausschüsse und der Bezirksvertretungen, die wegen Befangenheit an den Beratungen zu diesem Tagesordnungspunkt nicht teilnehmen dürfen.