


Anlage zur Satzung der Stadt Köln über eine Veränderungssperre in Köln - Kalk Arbeitstitel: Kalker Hauptstraße

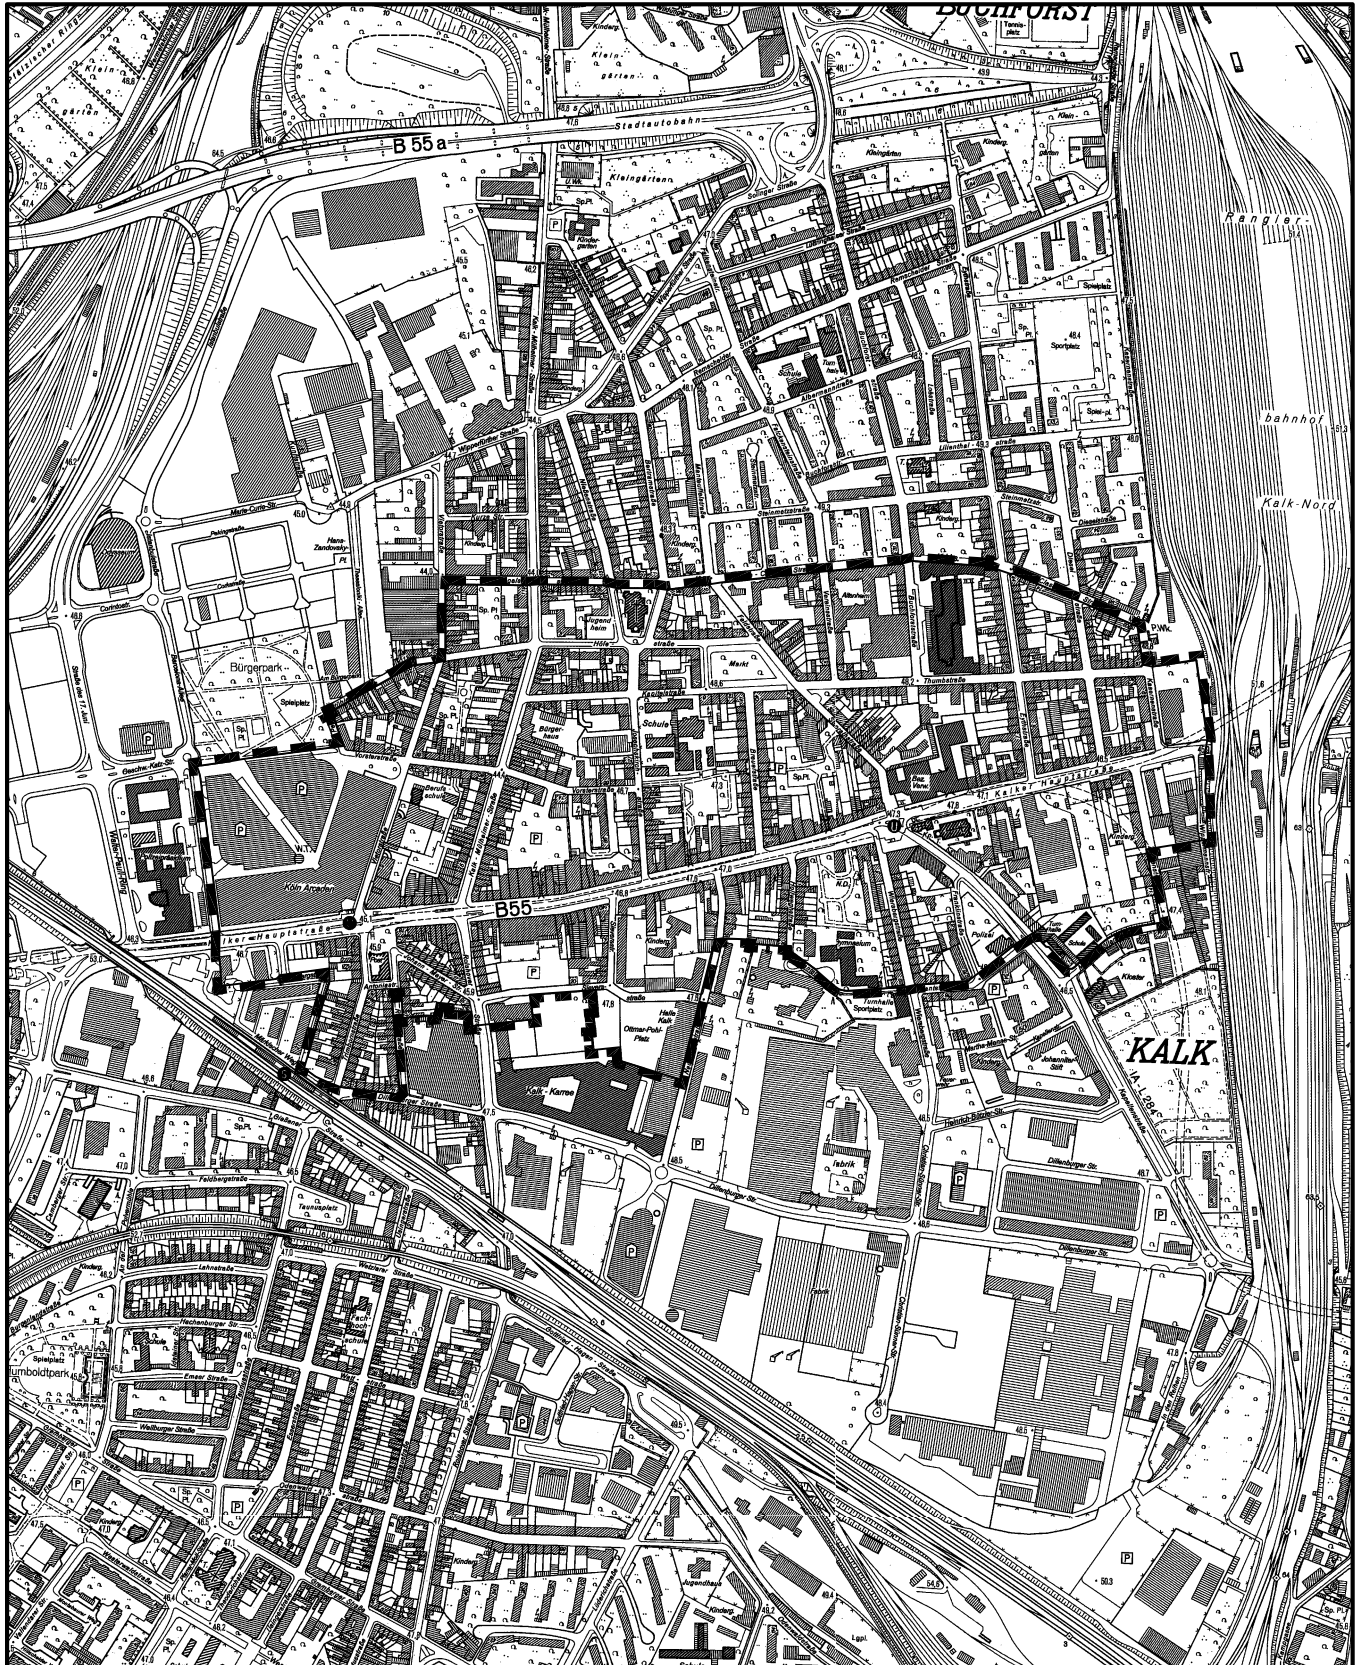

Maßstab 1 : 10 000

