


Anlage zur Satzung der Stadt Köln über eine Veränderungssperre in Köln - Poll Arbeitstitel: "Gewerbepark Poll"

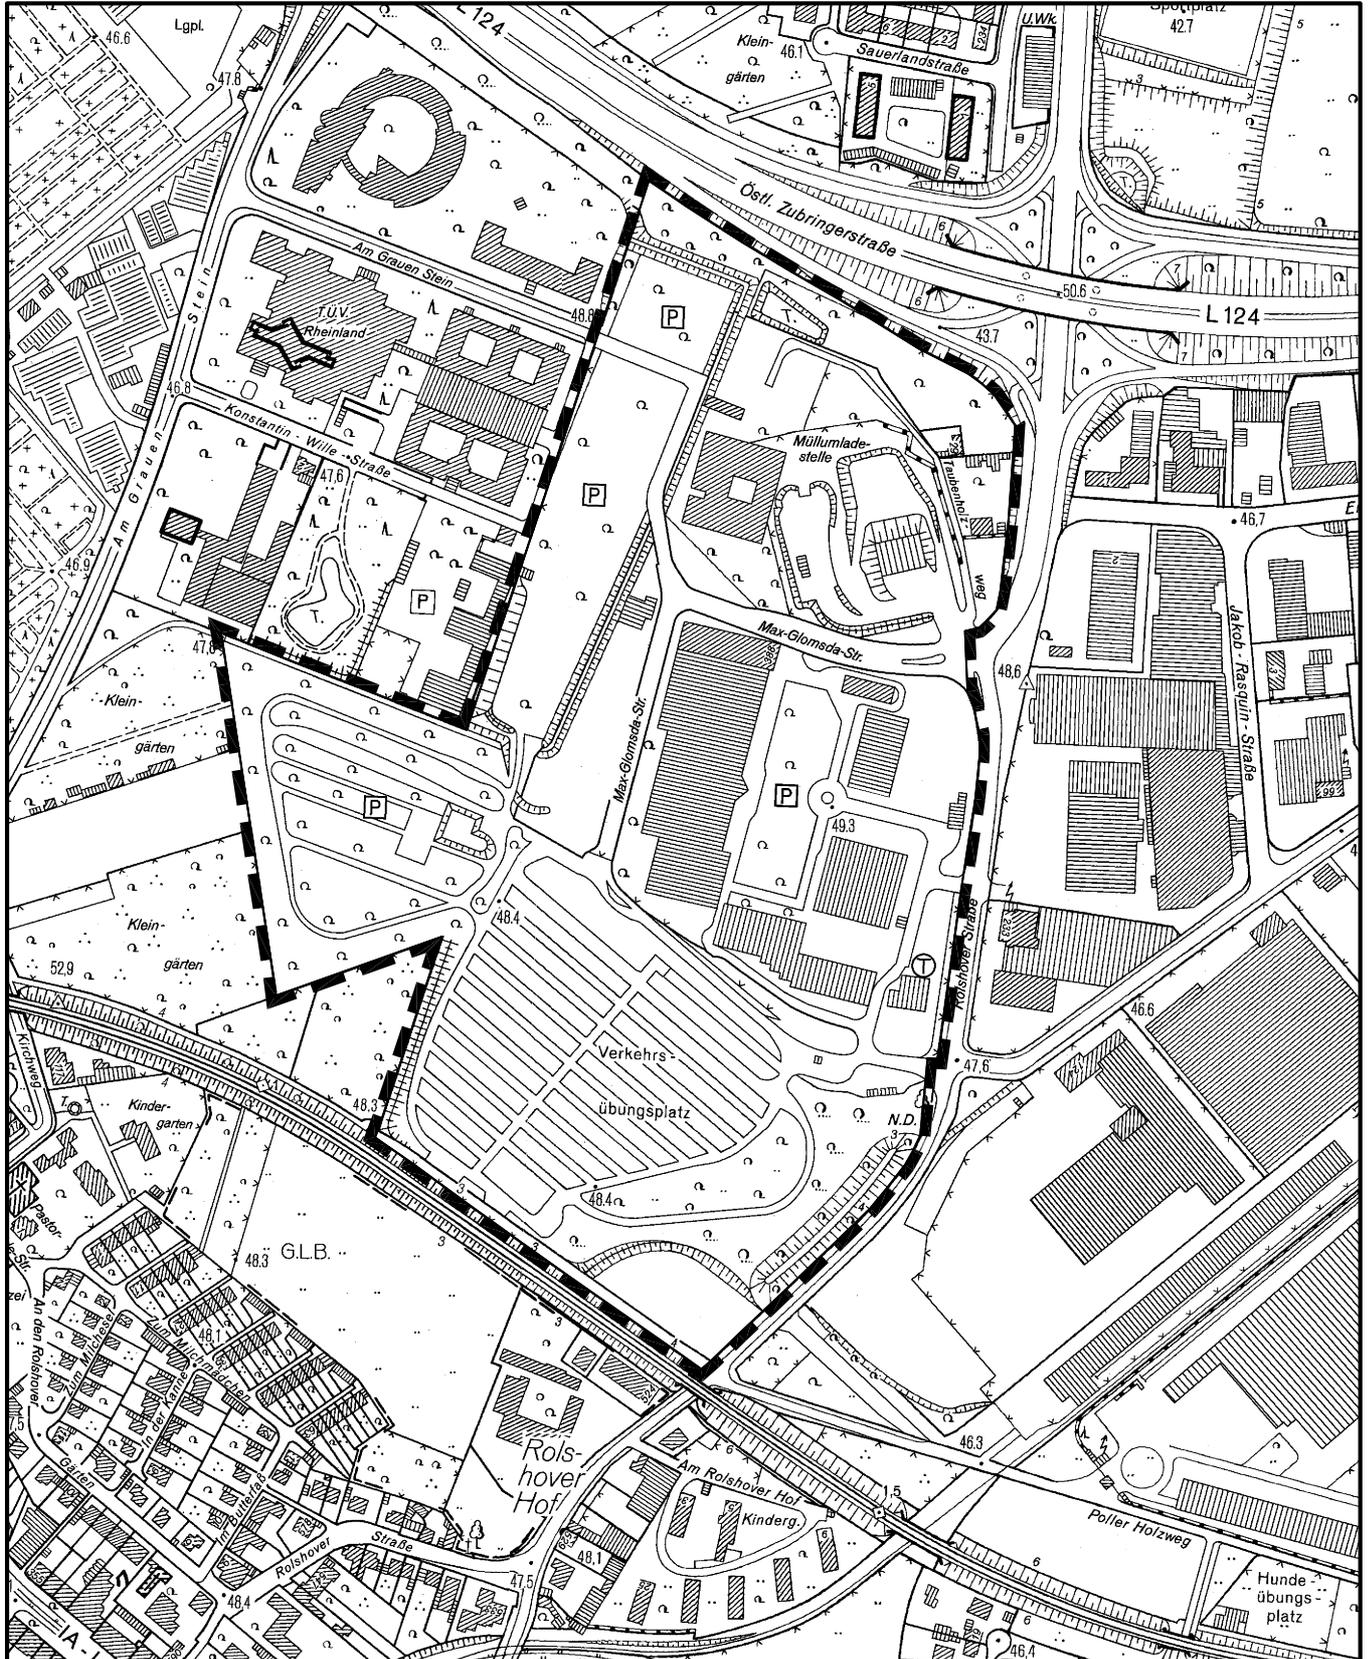

Maßstab 1 : 5 000



Planwirkungsbereich der Vorlage zur Orientierung von Mitgliedern des Rates, der Ausschüsse und der Bezirksvertretungen, die wegen Befangenheit an den Beratungen zu diesem Tagesordnungspunkt nicht teilnehmen dürfen.