




Grundriss

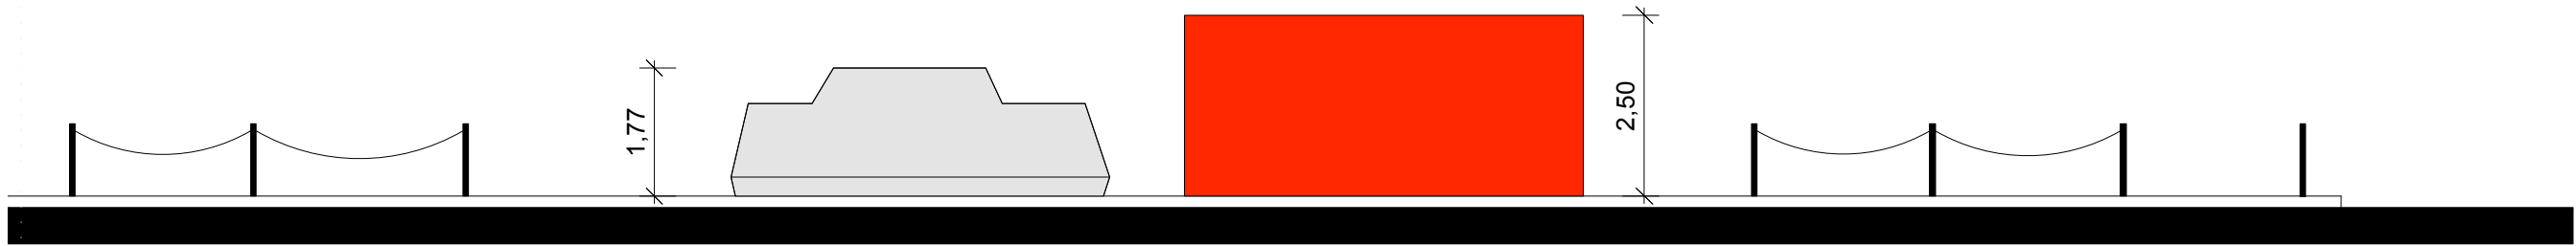

Ansicht West

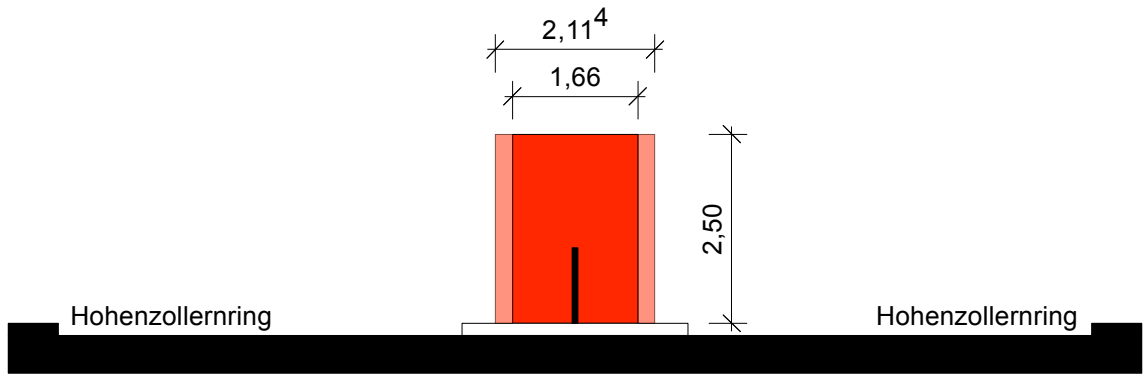

Ansicht Süd

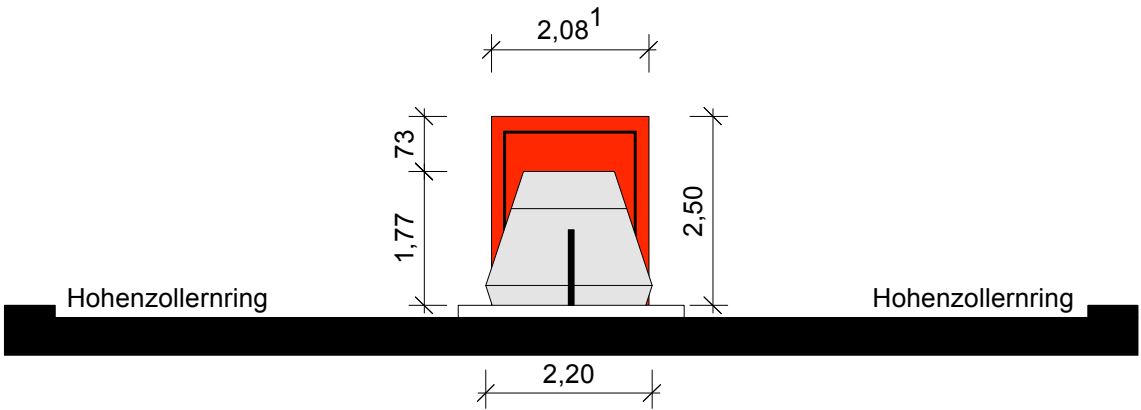

Ansicht Nord

LHVH ARCHITEKTEN Heinrich-Rohmann-Strasse 10 50829 Köln fon 0221. 320 786 20 fax 0221. 320 786 90 info@lhvh.de www.lhvh.de	Projekt:		Temporäre Installation vor der Skulptur "Ruhender Verkehr" von W. Vostell am Hohenzollernring, im Rahmen der plan10 - Forum aktueller Architektur in Köln	
	Bauherr:		LHVH Architekten	
	Planinhalt:		Grundriss und Ansichten	
	Datum:		Änderung:	
	Index:		Gez.:	
		Maßstab:		M 1:100