


Legende

- Beläge**
- Wassergebundene Wegedecke
 - Dolomitspland 015
 - Einfassung wassergebundene Wegedecke
 - Stahlband
 - Spieleand 02
 - Einfassung Sandspielfulde
 - Pflastermaße, 8-zellig aus Betonstein 20/10/8 cm
 - Höhen Bestund (Vermesserplan)
 - Höhen Planing

- Ausstattung**
- Grauwackefindlinge
 - Sitzbank
 - Bank-Tisch-Kombination
 - Papierkorb
 - Pflanzen
 - Hainbuchenhecke
 - vorhandene Sträucher
 - geplante Seitsträucher
 - vorhandene Blüme

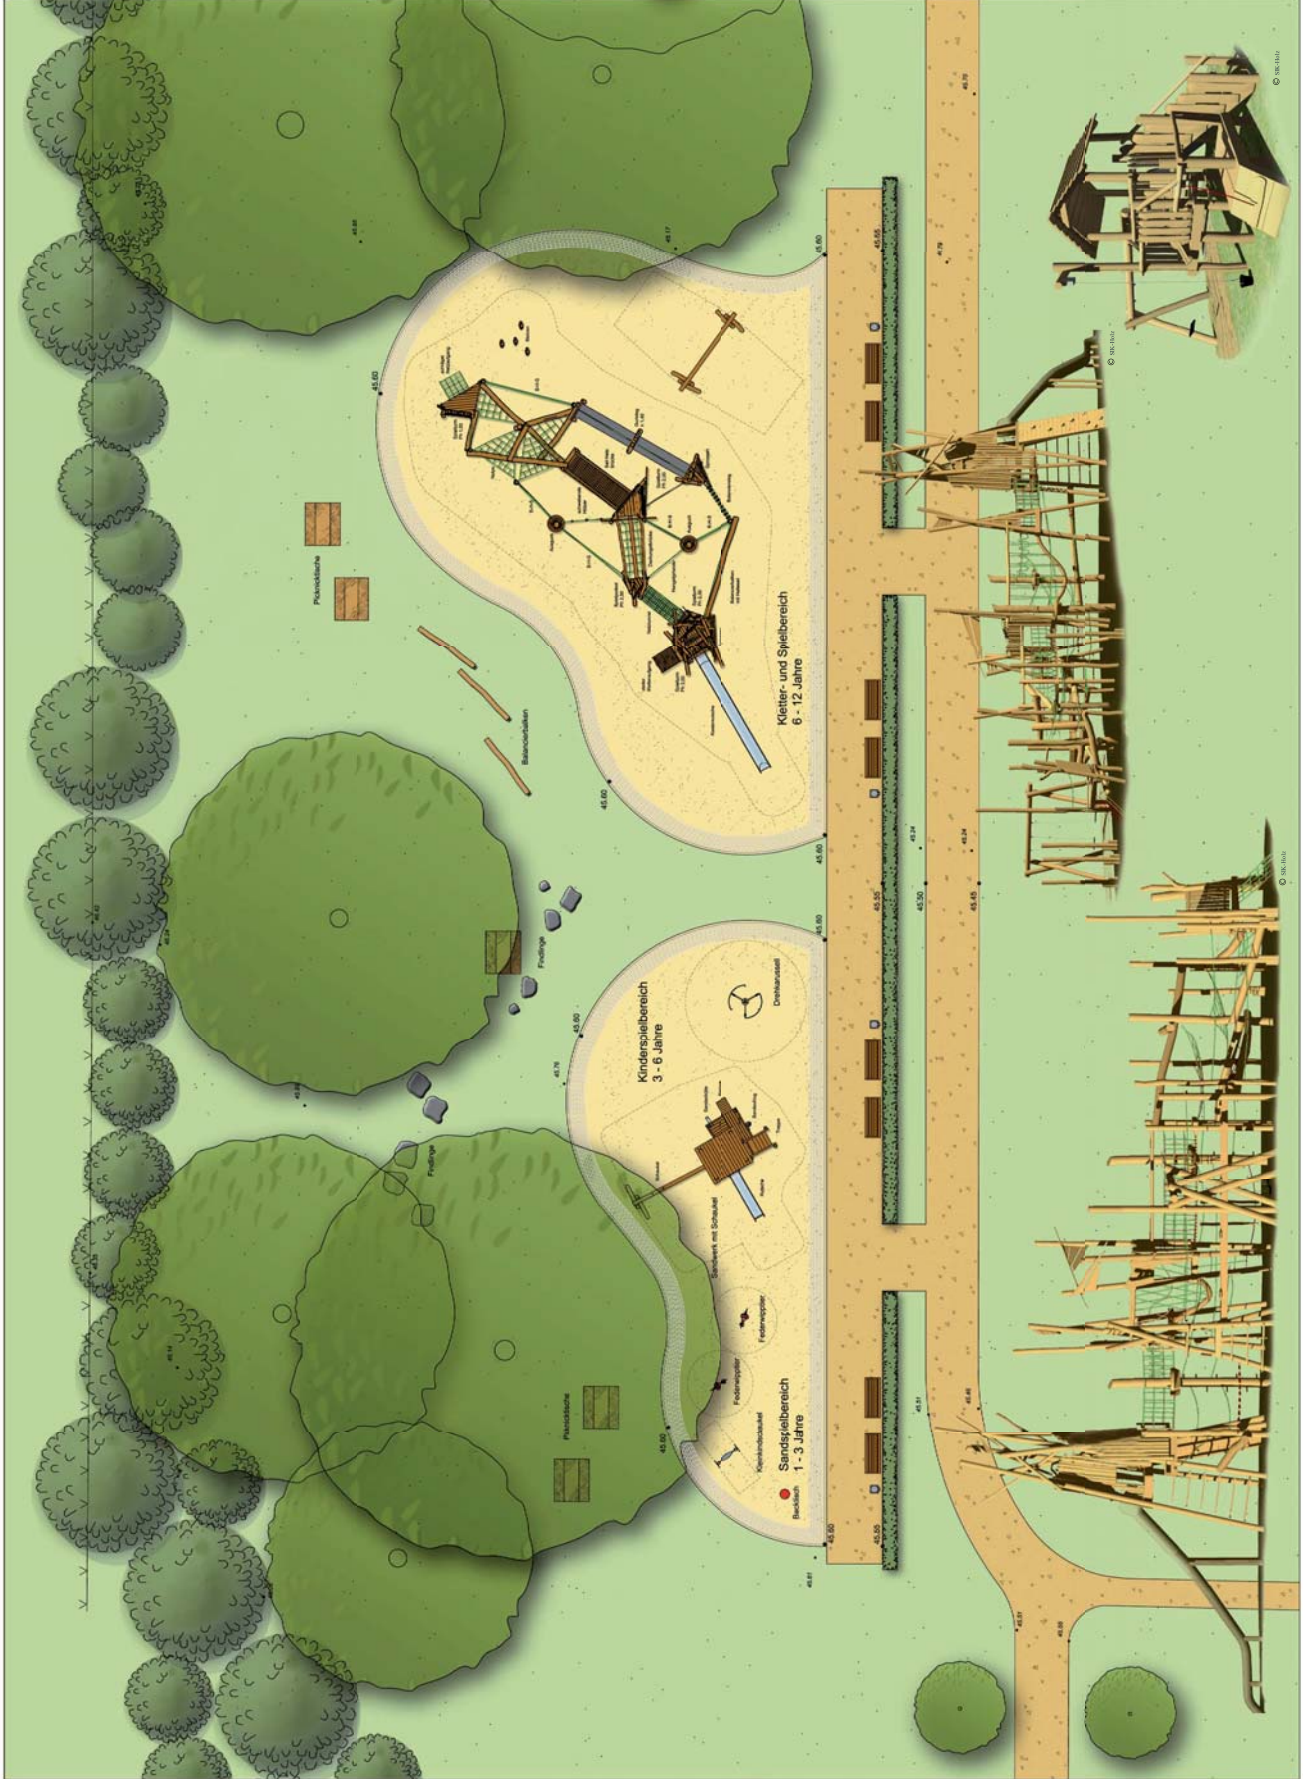

Stadt Köln
 Amt für Kinder, Jugend und Familie
 Abteilung Amt für Kindererassen

Projekt: Spassplatz
 Karlsrufer Straße

Entwurf: 2010
 Maßstab: 1:100
 letzter Änderung: 28.04.2010

Stand: März 2010

DALHAUS & ENGELMAYER
 Garten- und Landschaftsarchitekten
 51189 Köln
 Telefon: (0229) 94 99 - 0
 Telefax: (0229) 94 99 - 20
 E-Mail: info@dalhaus-engelmaier.de

Verantwortlich: 16.07.2010
 51: gsz Krause 07.05.2010
 512: gsz John 07.05.2010
 67: gsz Becker 02.06.2010