


## Vorhabenbezogener Bebauungsplan-Entwurf Nr. 61454/02

Arbeitstitel: Herrigergasse in Köln-Müngersdorf

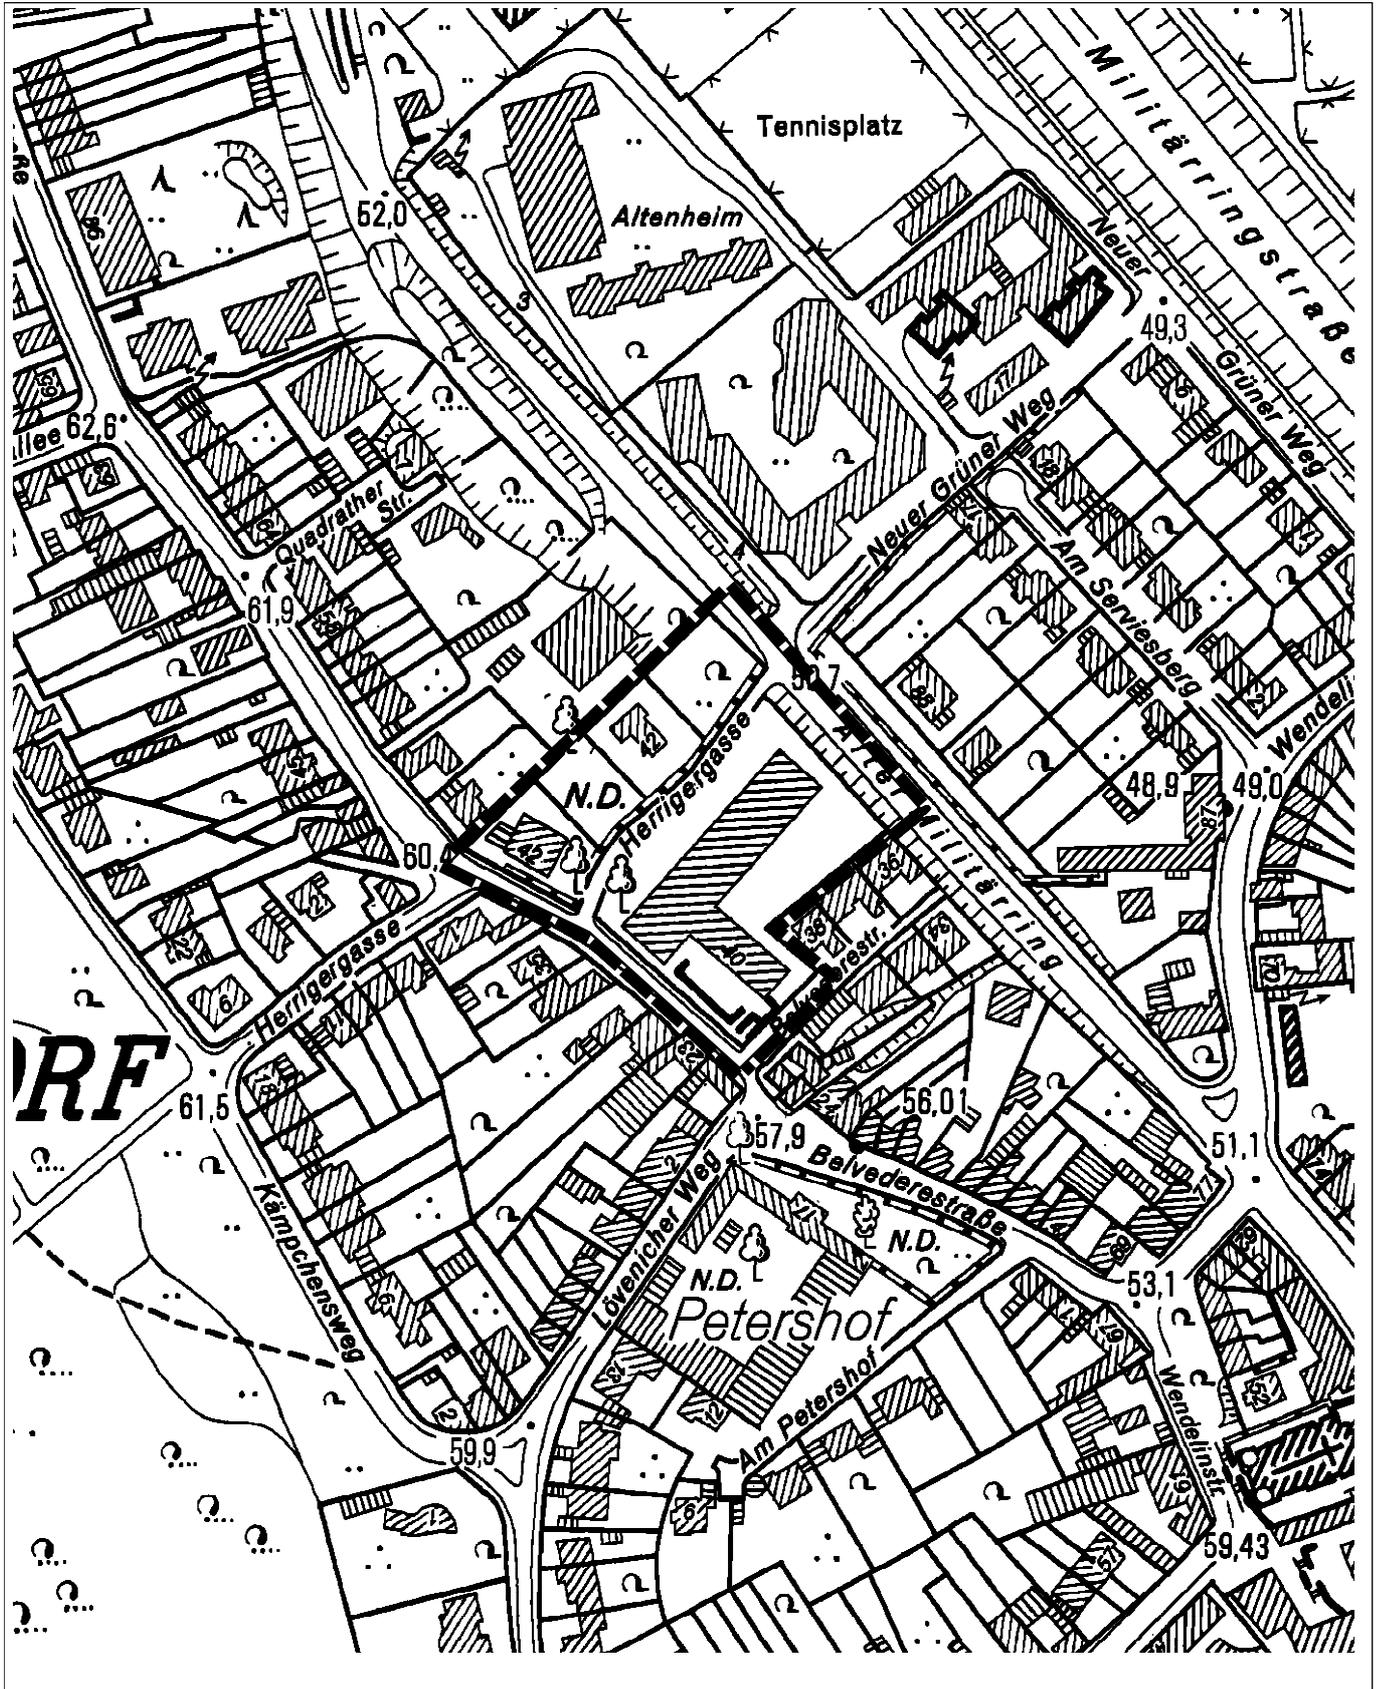

Maßstab 1:2500

0 50 100 150 200 Meter



Planwirkungsbereich der Vorlage zur Orientierung von Mitgliedern des Rates, der Ausschüsse und der Bezirksvertretungen, die wegen Befangenheit an den Beratungen zu diesem Tagesordnungspunkt nicht teilnehmen dürfen.