


PLANUNG NEU

-  vorh.Markierung
-  gepl.Markierung
-  Hochbord
-  Rundbord , R 15/22 , Auftritt +3 cm und 0 cm
-  gepl. Geh. und Radweg
-  Umlage gem.Geh. und Radweg

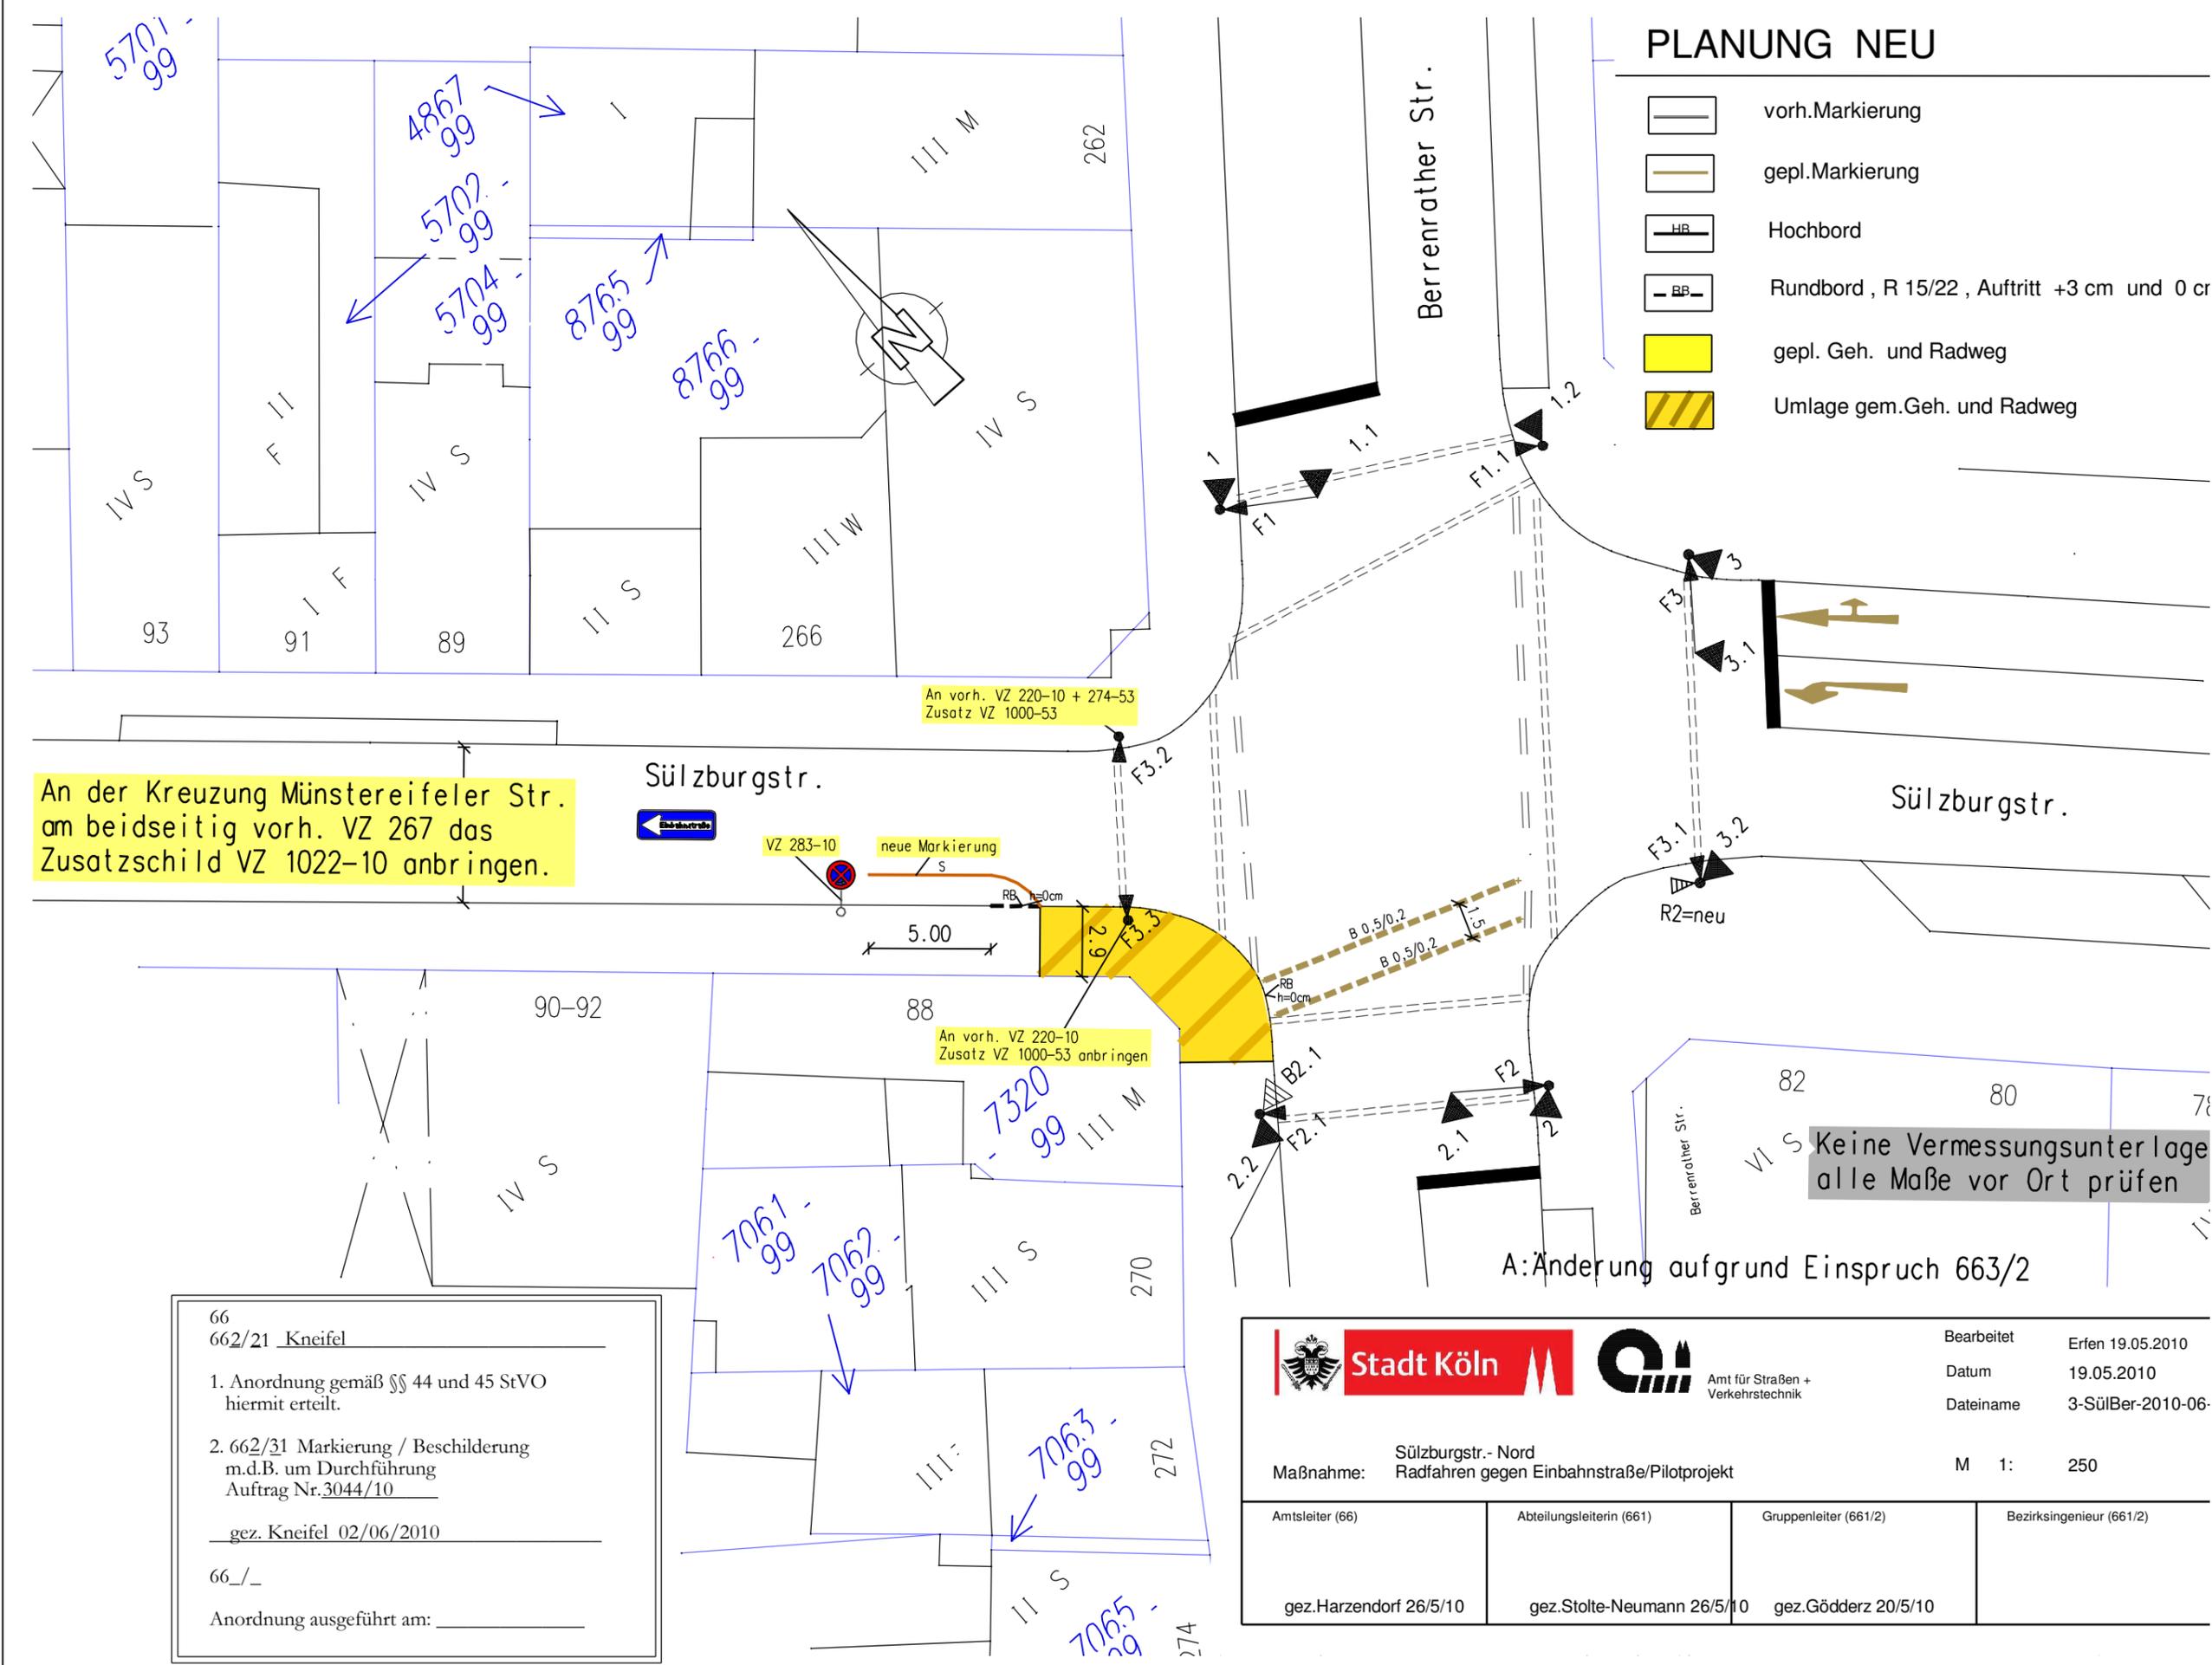

An der Kreuzung Münstereifeler Str. am beidseitig vorh. VZ 267 das Zusatzschild VZ 1022-10 anbringen.

An vorh. VZ 220-10 + 274-53 Zusatz VZ 1000-53

An vorh. VZ 220-10 Zusatz VZ 1000-53 anbringen

Keine Vermessungsunterlage alle Maße vor Ort prüfen

A: Änderung aufgrund Einspruch 663/2

66
662/21 Kneifel

1. Anordnung gemäß §§ 44 und 45 StVO hiermit erteilt.

2. 662/31 Markierung / Beschilderung m.d.B. um Durchführung Auftrag Nr.3044/10

gez. Kneifel 02/06/2010

66_/_

Anordnung ausgeführt am: _____

 		Bearbeitet	Erfen 19.05.2010
		Datum	19.05.2010
		Dateiname	3-SülBer-2010-06-
Maßnahme: Sülzburgstr.- Nord Radfahren gegen Einbahnstraße/Pilotprojekt		M 1:	250
Amtsleiter (66)	Abteilungsleiterin (661)	Gruppenleiter (661/2)	Bezirksingenieur (661/2)
gez.Harzendorf 26/5/10	gez.Stolte-Neumann 26/5/10	gez.Gödderz 20/5/10	