

**Schutzmaßnahmen**



Schutz vorhandener und angrenzender Gehölze nach DIN 18920 während der gesamten Bauzeit



Umsetzung von Habitatsicherungsmaßnahmen für Vögel und Fledermäuse im und am Gebäude - Abstimmung der Maßnahmen mit den Fachgutachtern, der ULB Stadt Köln und den Architekten





Eingriffsbereich

**LEGENDE**

**Erhalt / Wiederherstellung / Neuanlage**

- BA 12 Feldgehölz mit überwiegend standorttypischen Gehölzen, mittleres Baumholz, **BW 22** - Erhalt, BW 21
- BB 1 Gebüsche, Einzelsträucher, Strauchhecken mit überwiegend standorttypischen Gehölzen, BW 18
- BD 3 intensiv geschnittene Hecke, BW 12
- BF 41.1 Baumgruppen und Einzelbäume, standortfremd, geringes Baumholz, BW 12 - Neupflanzung
- BF 42 Baumgruppen und Einzelbäume, standortfremd, mittleres Baumholz, **BW 15** - Erhalt
- BF 43 Baumgruppen und Einzelbäume, standortfremd, starkes Baumholz, **BW 17** - Erhalt
- BF 51.1 Obstbäume, geringes Baumholz, BW 12 - Neupflanzung
- BF 52 Obstbäume, mittleres Baumholz, **BW 15** - Erhalt
- HH7 Grasflur an Böschungen und Wegrändern, BW 13
- HJ5 Gärten ohne oder mit geringem Gehölzbestand, BW 7
- HM 2 Parks, Grünflächen mit altem Gehölzbestand, **BW 16** - Erhalt
- HM 51 Grünfläche, Rasen- und Zierpflanzenrabatte, BW 7
- HN 51 Gehöfte, landwirtschaftliche Gebäude, intensiv genutzt, BW 4
- HY 1 Wege-, Platz- und Gebäudeflächen, versiegelt, BW 0
- HY 2.1 Wege- und Platzflächen, unbefestigt oder geschotteret, BW 3
- HY 2.2 semivversiegelte Fläche - extensive Dachbegrünung, BW 4

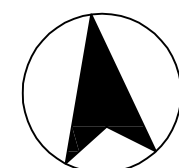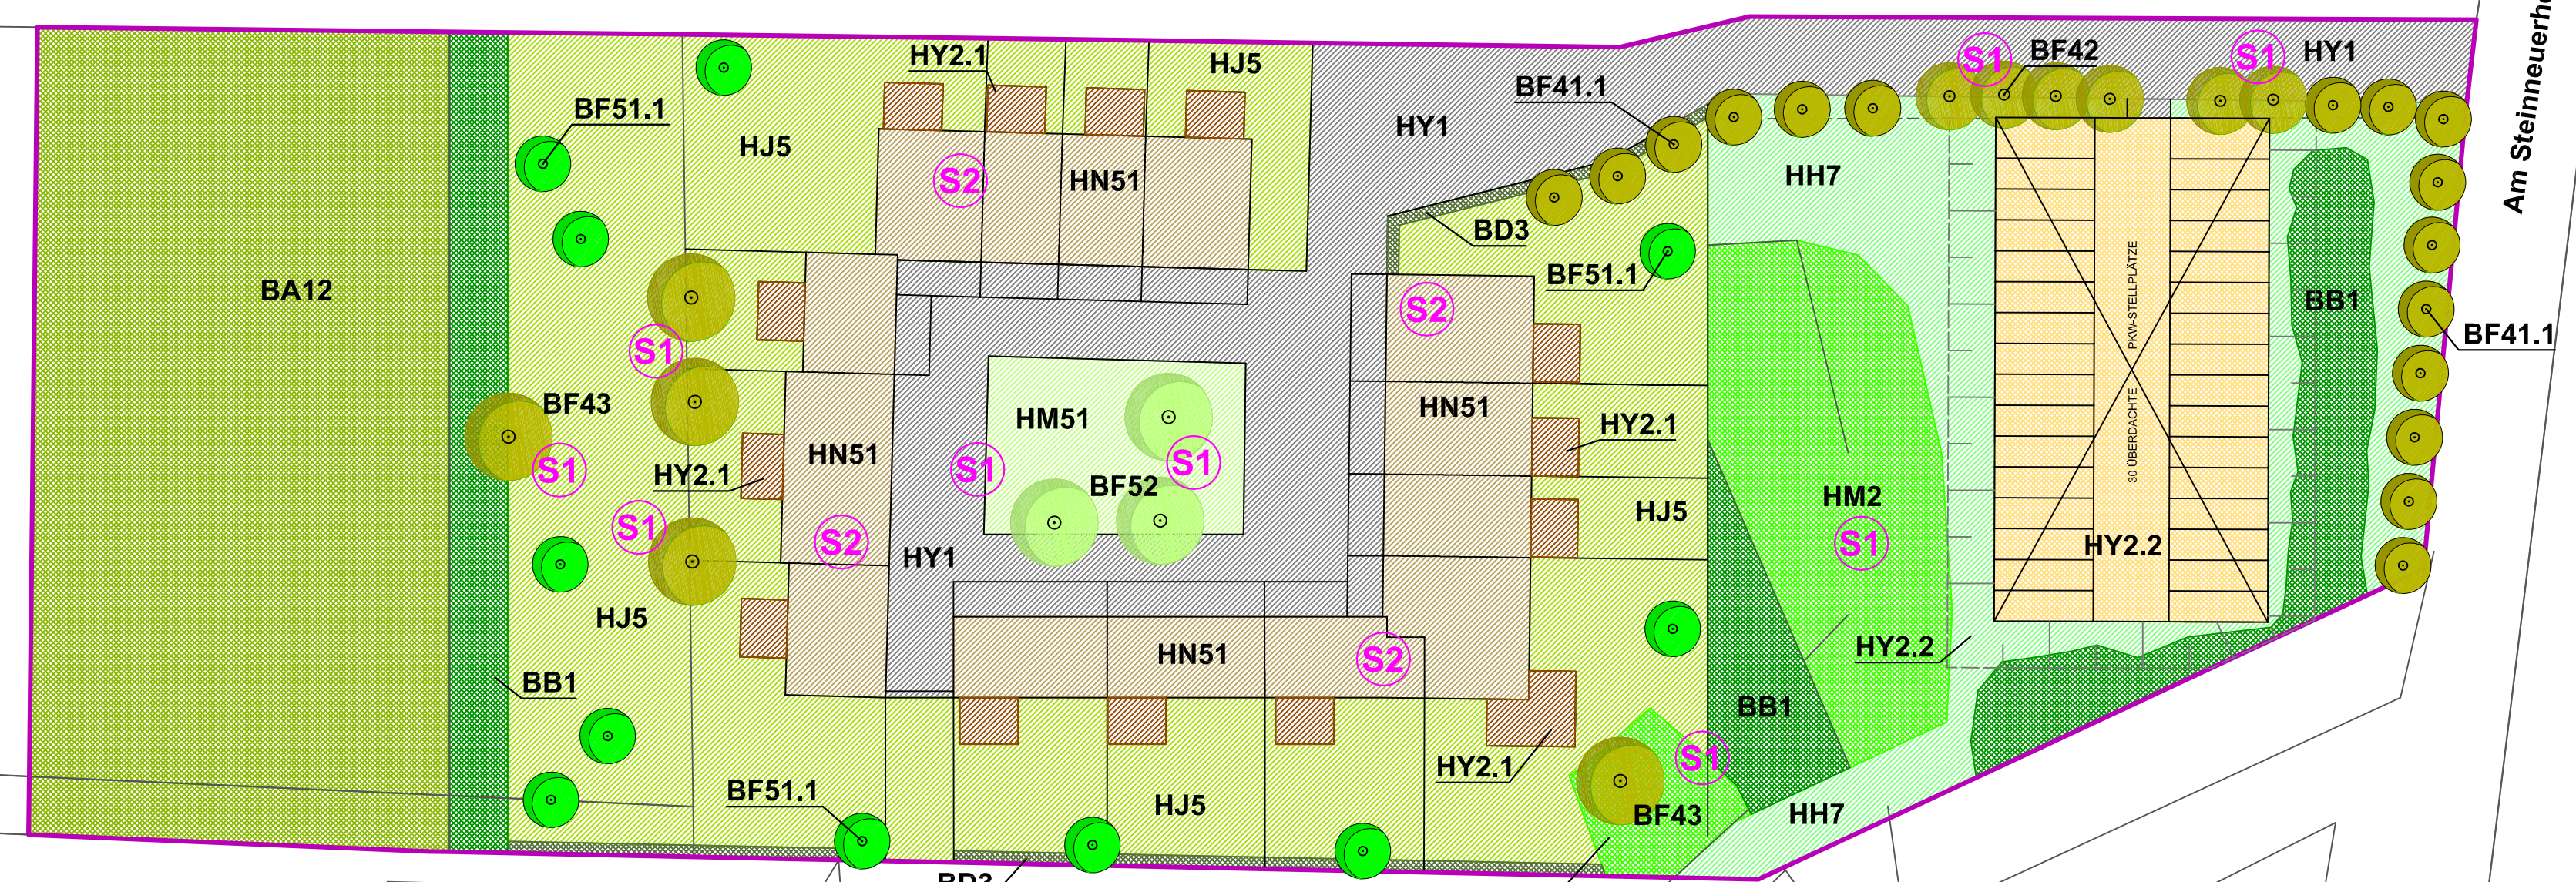

**ACHIM BECKMANN**

**LANDSCHAFTSPFLERGERISCHER BEGLEITPLAN**  
 UMBAU DES STEINNEUERHOF  
 IN KÖLN - RONDORF

**MAßNAHMENPLAN**

Maßstab: 1 : 500  
 Plan Nr.: 2

Datum: 30. September 2010  
 Bearbeitet: A. Homann

**INGENIEURBÜRO**  
 FÜR GARTEN- UND LANDSCHAFTPLANUNG  
**I. RIETMANN**

SIEGBURGER STR. 243a, 53639 KÖNIGSWINTER - UTHWEILER,  
 TEL.: 0 22 44 / 91 26 26, FAX: 91 26 27  
 E-Mail: info@buero-riemann.de



**Plangrundlage: Auszug aus dem Liegenschaftskataster, Stadt Köln**

Diese Zeichnung und die darin enthaltenen Daten sind Eigentum des Ing.-Büro Ingrid Rietmann. Kein Teil dieser Zeichnung darf in irgendeiner Form (Druck, Fotokopie, Mikrofilm oder einem anderen Verfahren) ohne schriftliche Genehmigung des Ing.-Büro Ingrid Rietmann reproduziert, an Dritte weitergegeben oder unter Verwendung elektronischer Systeme verarbeitet, vervielfältigt oder verbreitet werden.

Copyright 2010 ©