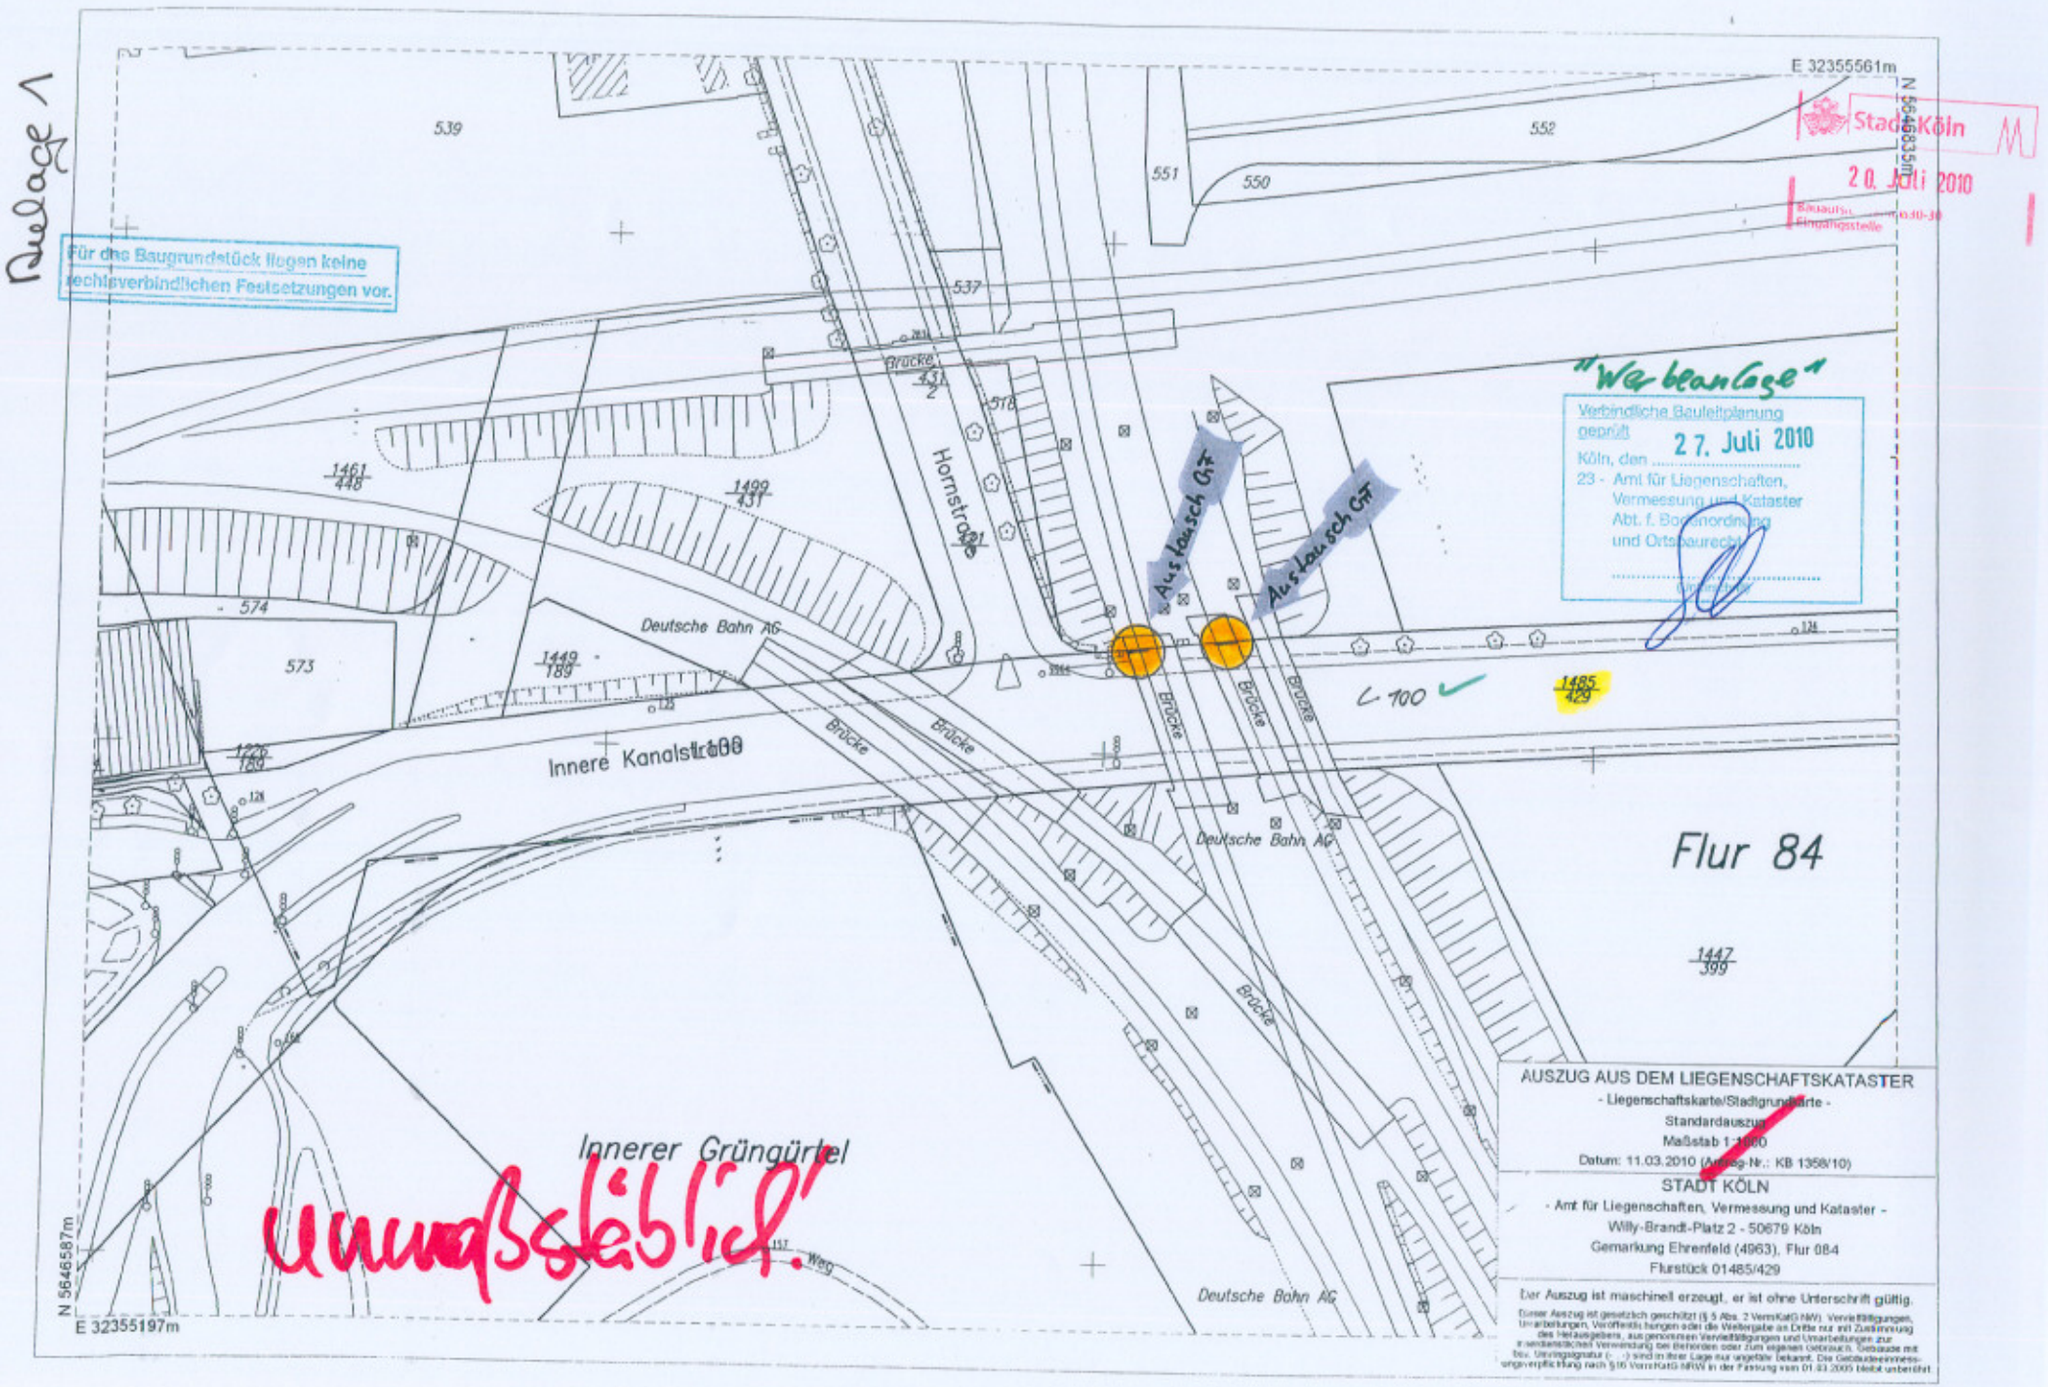
Anlage 1


E 32355561m
N 5646635m
Stadt Köln
20. Juli 2010
Bauaufsichtliche Eingangsstelle
Für das Baugrundstück liegen keine rechtsverbindlichen Festsetzungen vor.
"Wohnanlage"
Verbindliche Bauleitplanung geprüft
Köln, den 27. Juli 2010
23 - Amt für Liegenschaften, Vermessung und Kataster
Abt. f. Bauordnung und Ortsbaurecht
539
552
551
550
537
518
Brücke 431/2
Hornstraße
1461/448
1499/431
574
573
1449/189
Deutsche Bahn AG
Innere Kanalstraße
Brücke
Austausch GF
L 100
1485/429
Flur 84
1447/399
Innerer Grüngürtel
unverbindlich
Weg
N 5646587m
E 32355197m
AUSZUG AUS DEM LIEGENSCHAFTSKATASTER
- Liegenschaftskarte/Stadtgrundkarte -
Standardauszug
Maßstab 1:1000
Datum: 11.03.2010 (Antrag-Nr.: KB 1358/10)
STADT KÖLN
- Amt für Liegenschaften, Vermessung und Kataster -
Willy-Brandt-Platz 2 - 50679 Köln
Gemarkung Ehrenfeld (4963), Flur 084
Flurstück 01485/429
Der Auszug ist maschinell erzeugt, er ist ohne Unterschrift gültig.

STRÖER | deutsche städte medien

Anlage 5a

Stadt Köln

20. Juli 2010

Bauaufsichtsamt 630-30
Eingangsstelle

Skizzierung des Bauvorhabens

Großflächen an der Brücke


K - Innere Kanalstr. - Hornstr. DB-Br.re. 2 Sto.

in

Köln




vorher

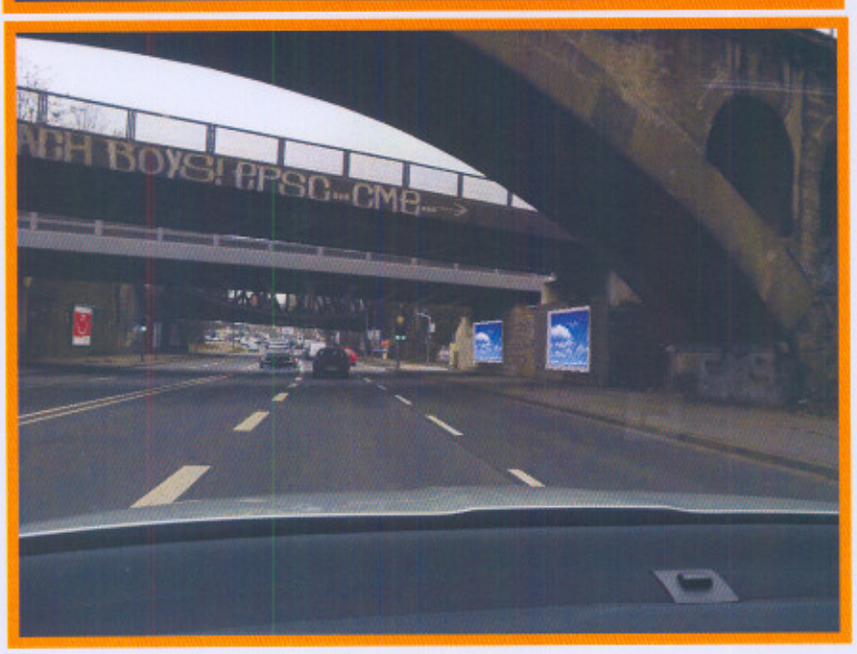

nachher

Der exakte Standort des geplanten Vorhabens ist dem Lageplan zu entnehmen!

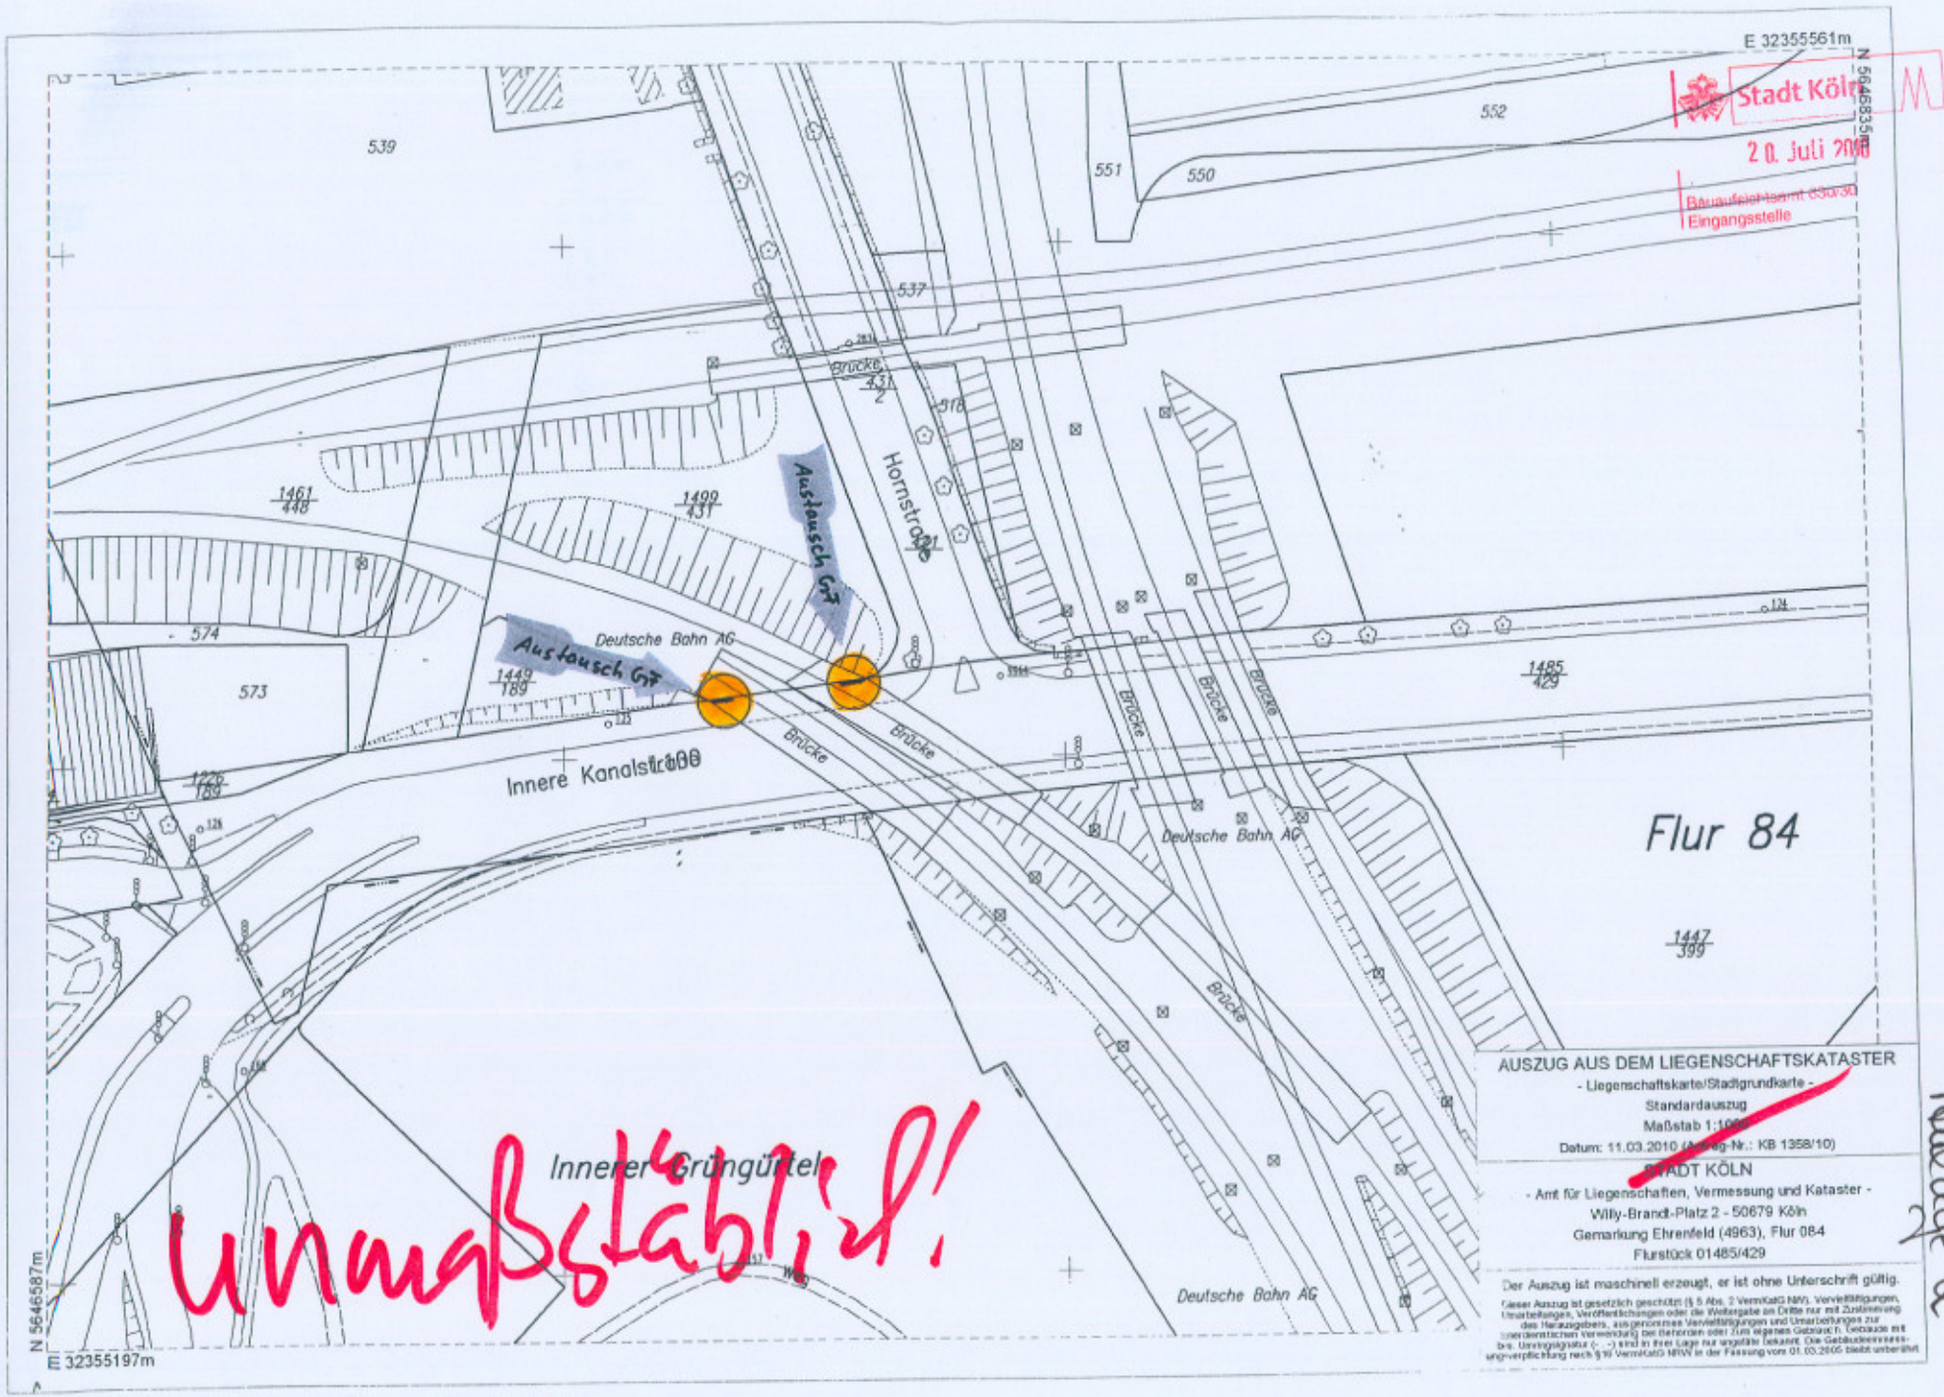

unmaßstäblich!

Anlage 2

Beilage 2a

STRÖER

Stadt Köln
deutsche städte-medien

20. Juli 2010

Bauaufsichtsamt 630/30
Eingangsstelle

Skizzierung des Bauvorhabens

Großflächen an der Brücke

K - Innere Kanalstr. - Hornstr. DB-Br.li. 1 Sto.

in

Köln



vorher



nachher

Der exakte Standort des geplanten Vorhabens ist dem Lageplan zu entnehmen!

Anlage 2b

STRÖER

Stadt Köln

deutsche städte medien

20. Juli 2010

Bauaufsichtsamt 63/30
Eingangsstelle

Skizzierung des Bauvorhabens

Großflächen an der Brücke

K - Innere Kanalstr. - Hornstr. DB-Br.li. 2 Sto.

in

Köln



vorher



nachher

Der exakte Standort des geplanten Vorhabens ist dem Lageplan zu entnehmen!

Anlage 3

AUSZUG AUS DEM LIEGENSCHAFTSKATASTER

- Liegenschaftskarte/Stadtgrundkarte -

Standardauszug

Maßstab 1:1000

Datum: 08.01.2010 (Antrag-Nr.: KB82/10)

- Amt für Liegenschaften, Vermessung und Kataster -

Willy-Brandt-Platz 2, 50679 Köln

Gemarkung Mungersdorf (4962), Flur 68


Flurstück 3014/195

Stadt Köln

20. Juli 2010

Bauaufsichtsamt 630/30

Eingangsstelle

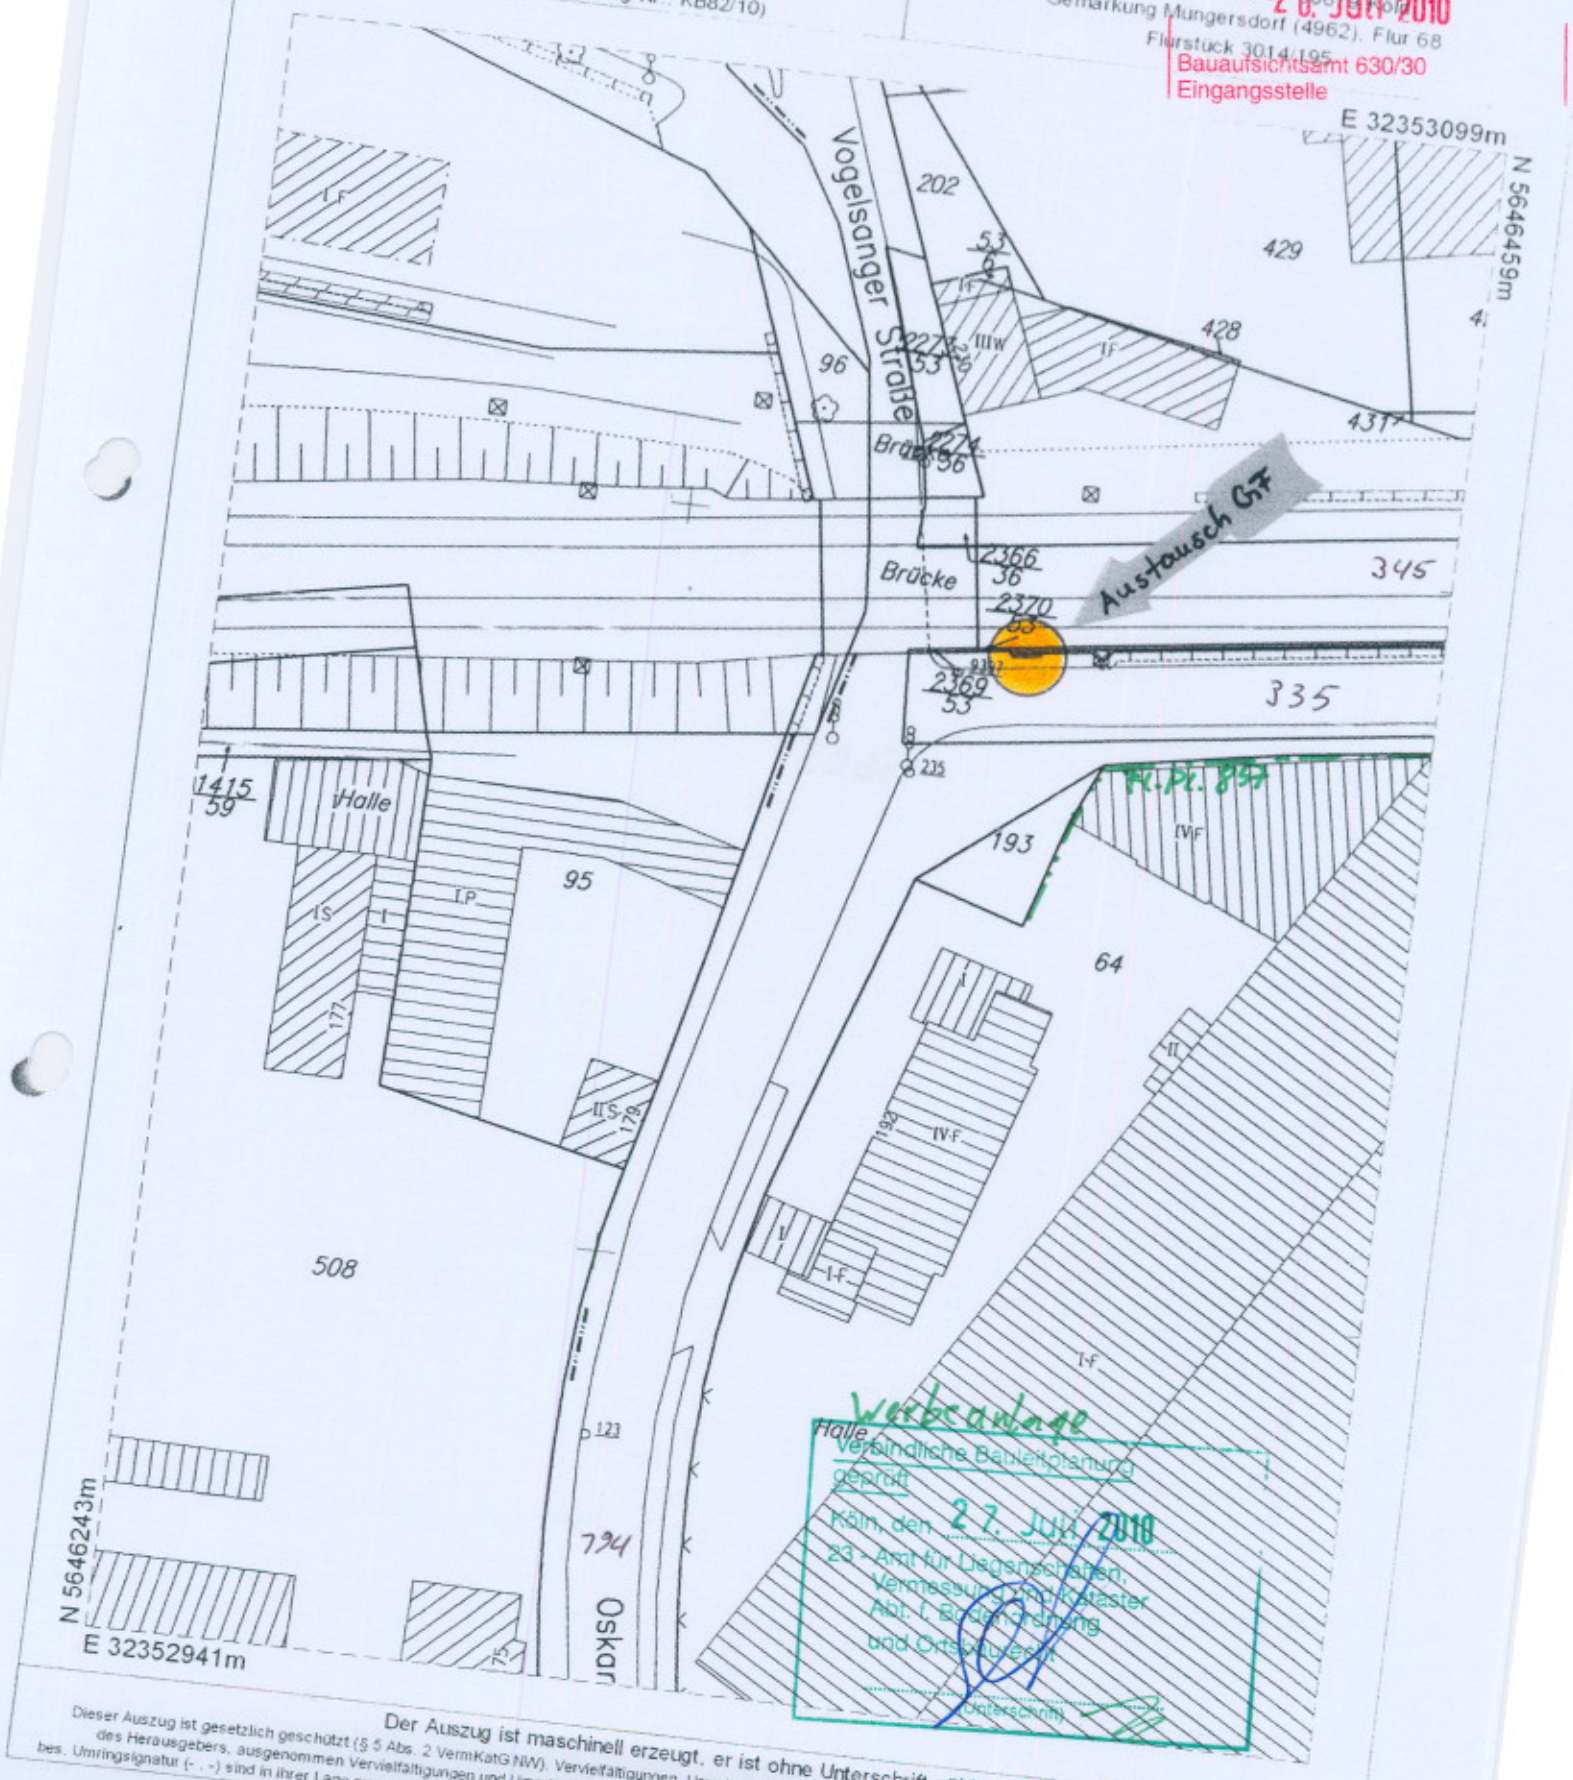

Der Auszug ist maschinell erzeugt, er ist ohne Unterschrift gültig.

Dieser Auszug ist gesetzlich geschützt (§ 5 Abs. 2 VermKatG NW). Vervielfältigungen, Umarbeitungen, Veröffentlichungen oder die Weitergabe an Dritte nur mit Zustimmung des Herausgebers, ausgenommen Vervielfältigungen und Umarbeitungen zur innerdienstlichen Verwendung bei Behörden oder zum eigenen Gebrauch. Gebäude mit bes. Umringsignatur (- . -) sind in ihrer Lage nur ungefähr bekannt. Die Gebäudeeinmessungsverpflichtung nach §16 VermKatG NRW in der Fassung vom 01.03.2005 bleibt unberührt.

STRÖER

Stadt Köln
deutsche städte medien

20. Juli 2010

Bauaufsichtsamt 630/30
Eingangsstelle

Anlage 3a

Skizzierung des Bauvorhabens

Großflächen an der Brücke

Vogelsanger Str./Oskar-Jäger-Str.

in

Köln




vorher



nachher

Der exakte Standort des geplanten Vorhabens ist dem Lageplan zu entnehmen!

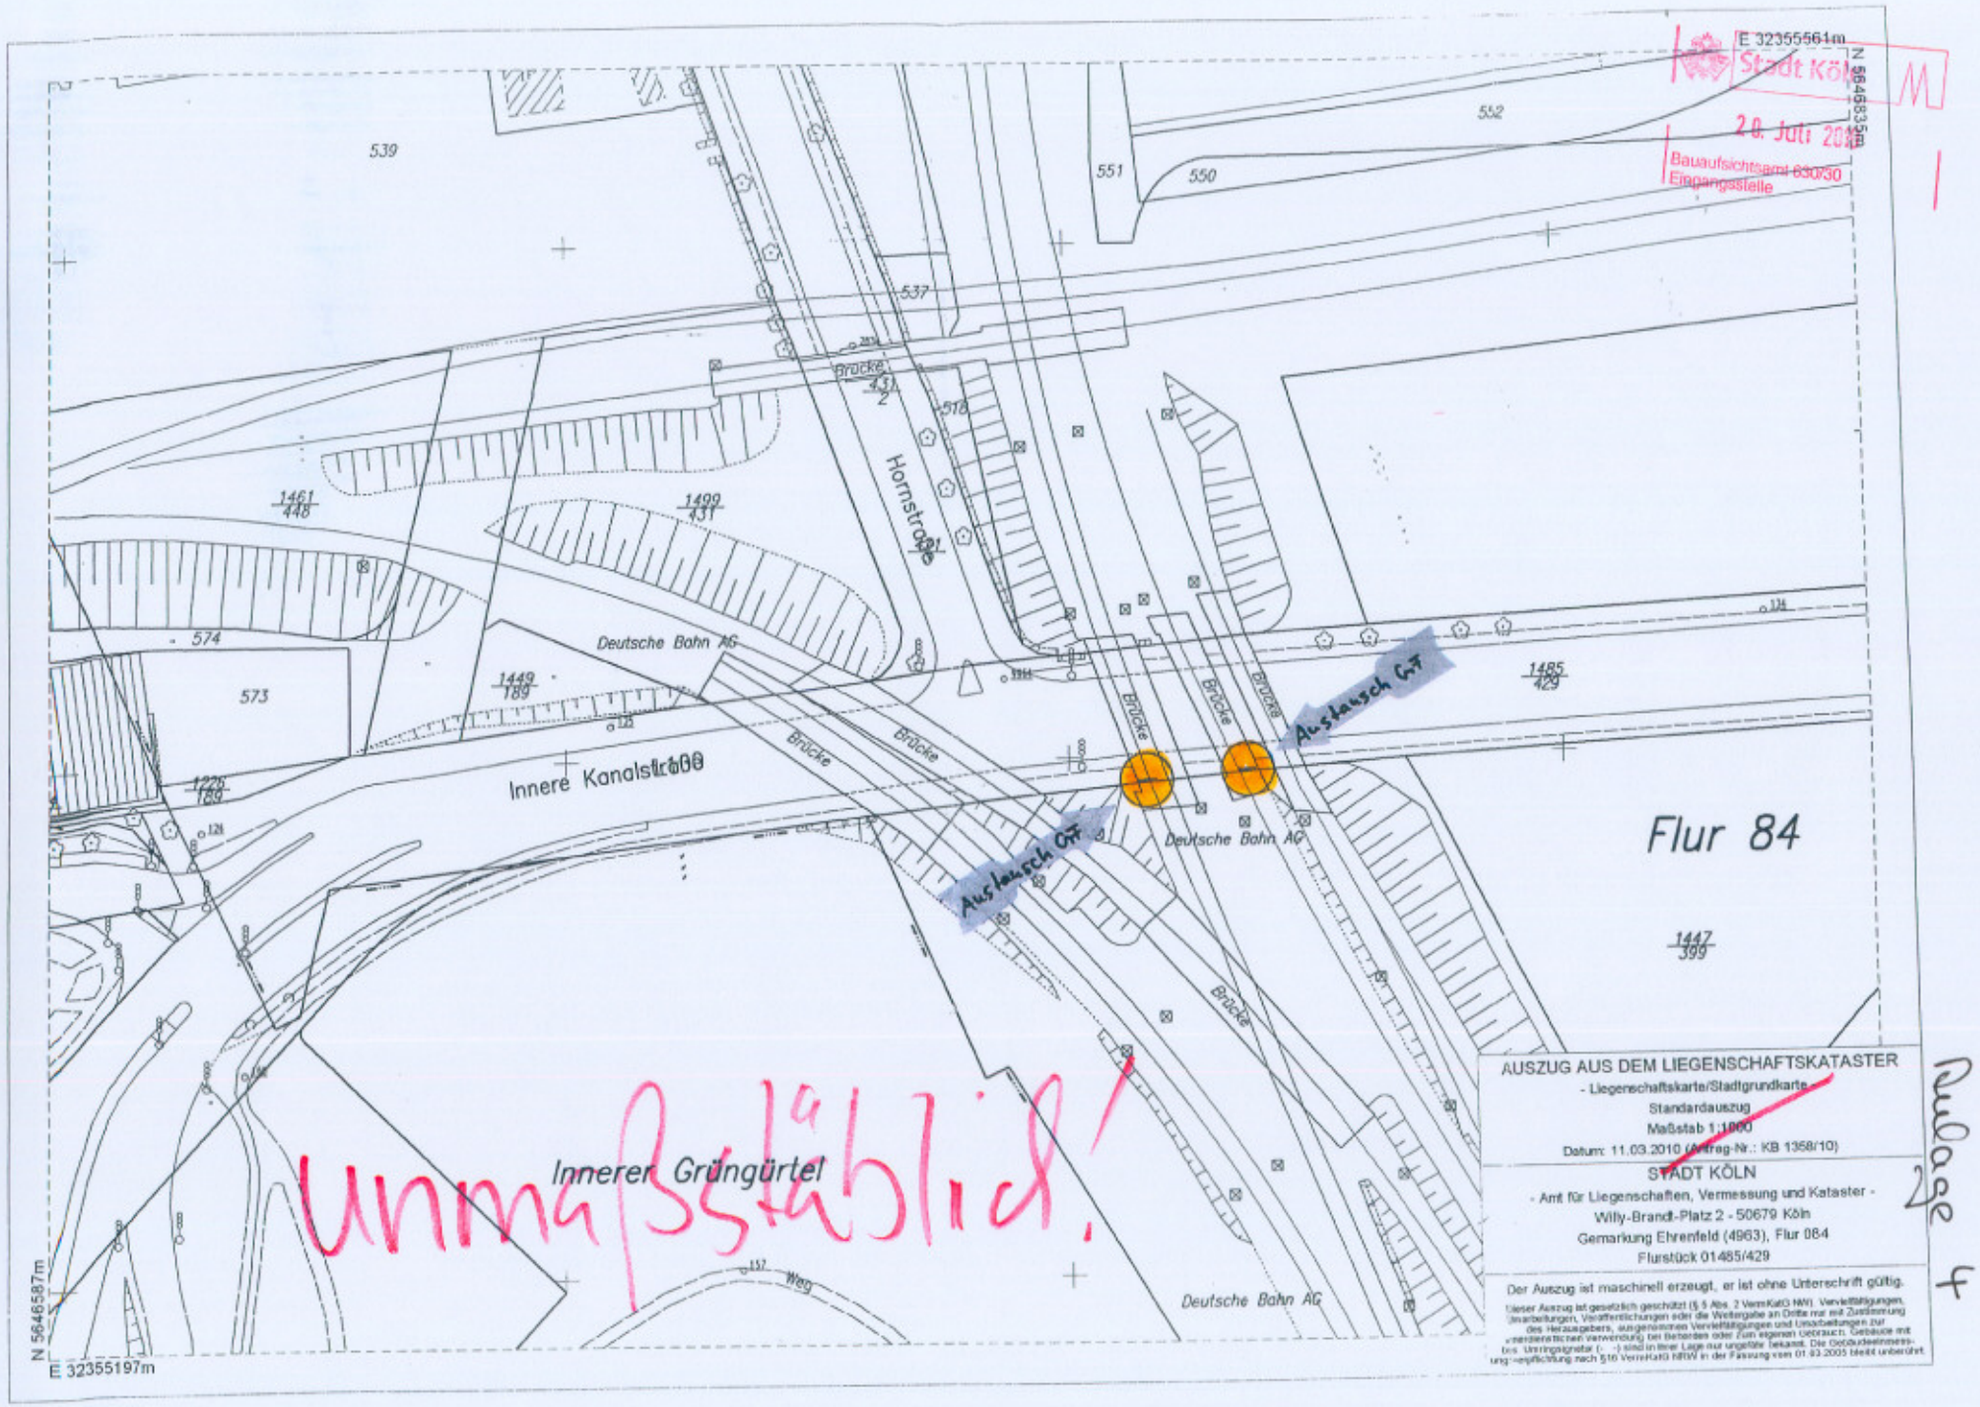

unmaßstäblich!

Anlage 4

STRÖER | deutsche städte medien

Skizzierung des Bauvorhabens

Großflächen an der Brücke

K - Innere Kanalstr. geg. Hornstr.

in

Köln

Stadt Köln
20. Juli 2010
Bauaufsichtsamt 630/30
Eingangsstelle

Beilage 4a




vorher



nachher

Der exakte Standort des geplanten Vorhabens ist dem Lageplan zu entnehmen!

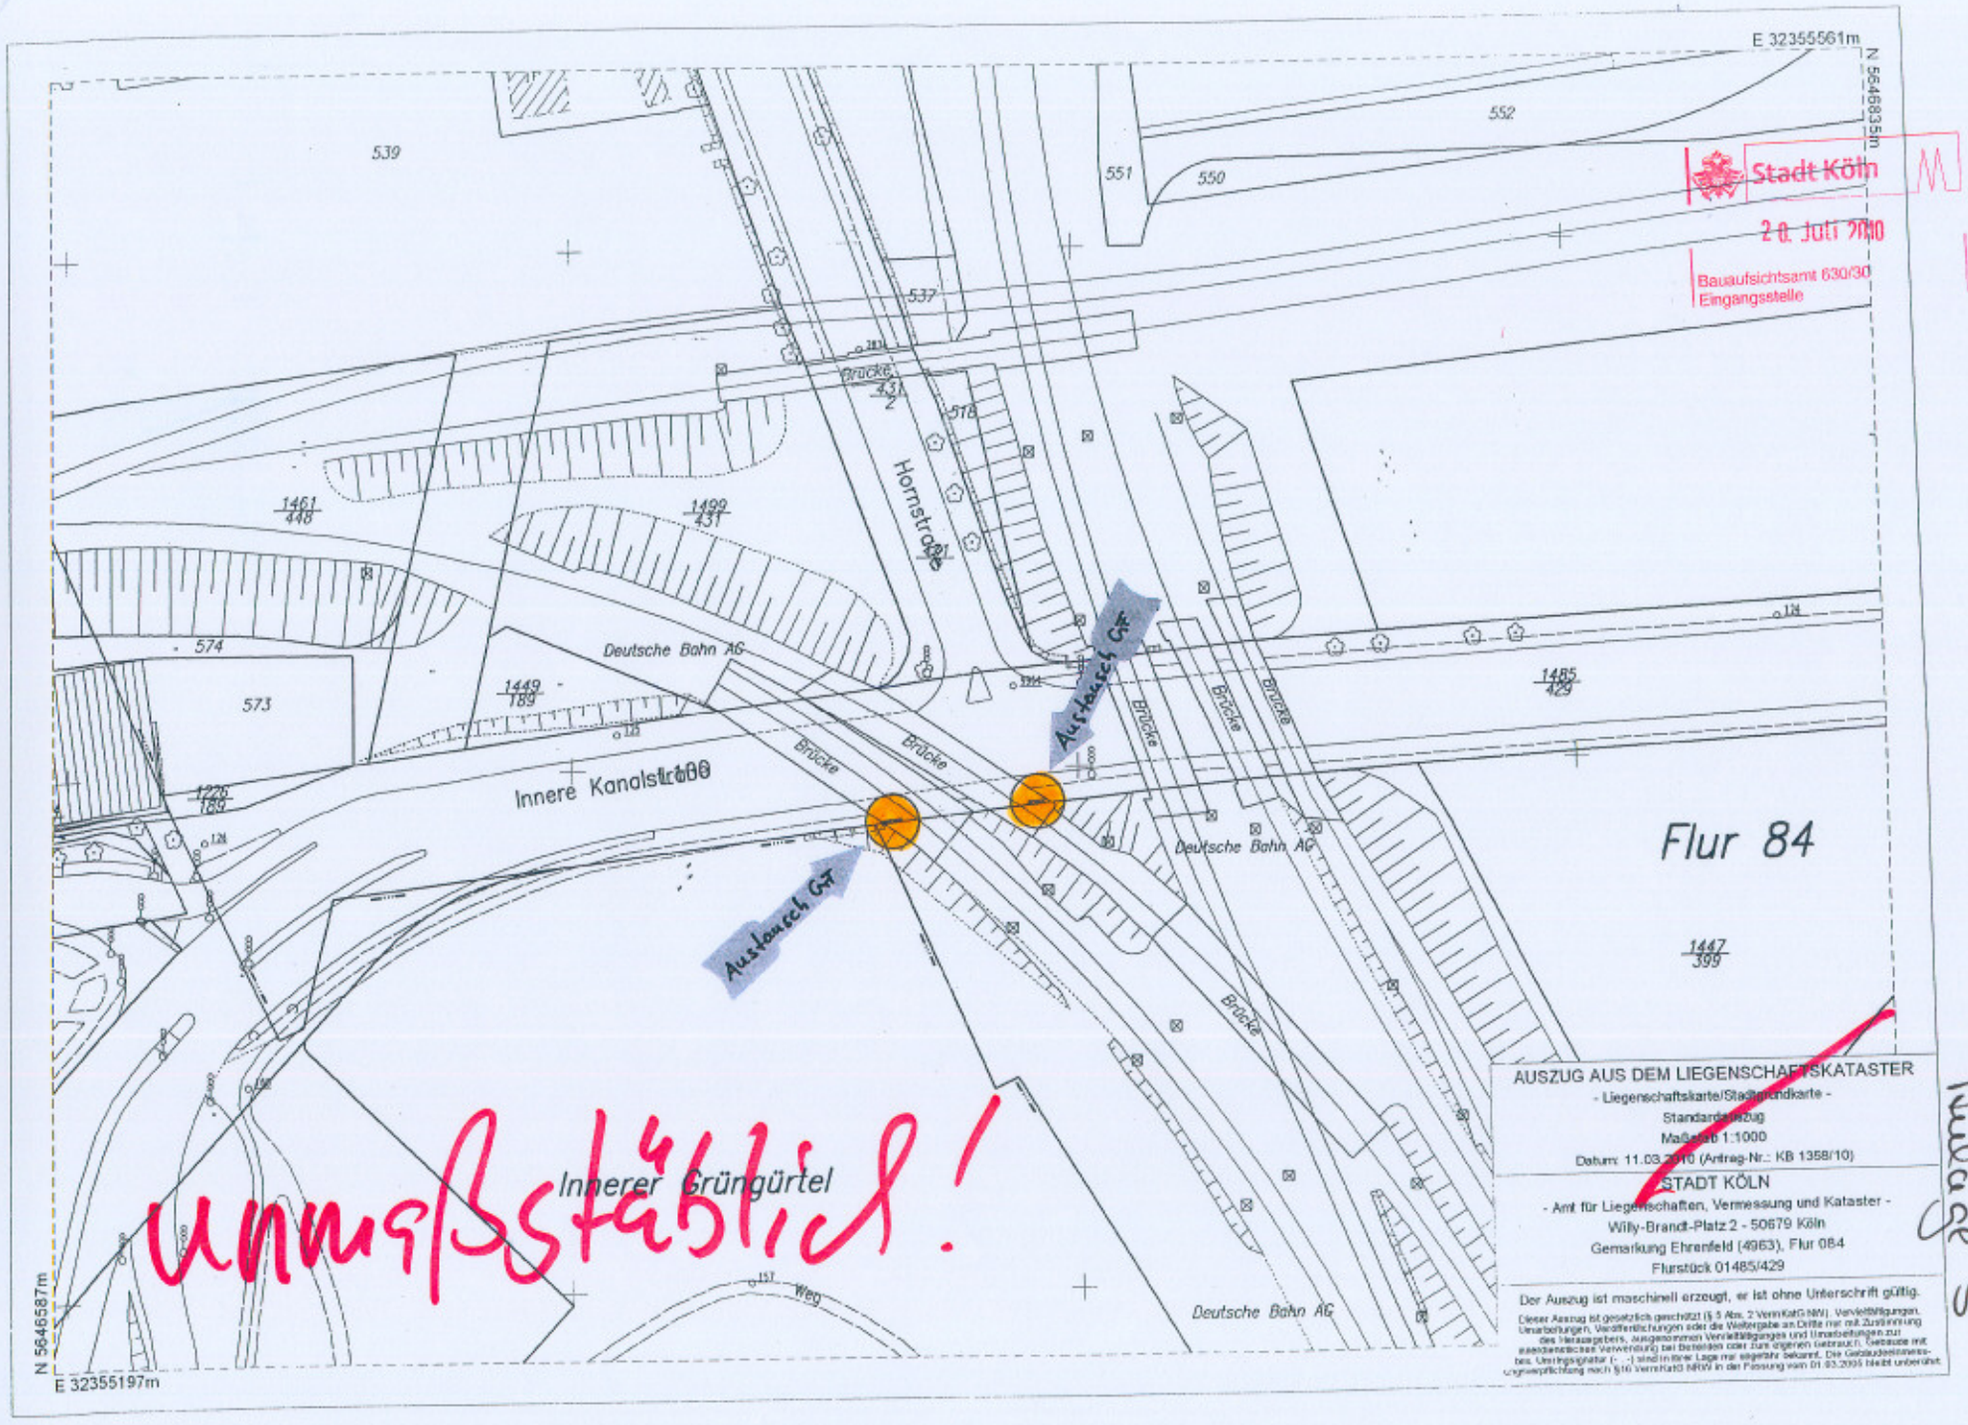
E 32355561m
N 5646835m
E 32355197m
N 5646587m
Stadt Köln
28. Juli 2010
Bauaufsichtsamt 630/30
Eingangsstelle
539
552
551
550
537
Brücke
431
578
Hornstraße
1461
448
1499
431
574
573
Deutsche Bahn AG
1449
189
Innere Kanalstraße
1220
189
Brücke
Austausch GF
Austausch GT
1485
429
Flur 84
1447
399
Innerer Grüngürtel
157
Weg
unmaßstäblich!
AUSZUG AUS DEM LIEGENSCHAFTSKATASTER
- Liegenschaftskarte/Stadtgrundkarte -
Standardauszug
Maßstab 1:1000
Datum: 11.03.2010 (Antrag-Nr.: KB 1358/10)
STADT KÖLN
- Amt für Liegenschaften, Vermessung und Kataster -
Willy-Brandt-Platz 2 - 50679 Köln
Gemarkung Ehrenfeld (4963), Flur 084
Flurstück 01485/429
Der Auszug ist maschinell erzeugt, er ist ohne Unterschrift gültig.
Anlage 5

STRÖER | Stadt Köln digitale städte medien

20. Juli 2010

Bauaufsichtsamt 630/30
Eingangsstelle

Anlage 5a

Skizzierung des Bauvorhabens

Großflächen an der Brücke

K - Innere Kanalstraße mi. / ggü. Hornstraße

in

Köln



vorher



nachher

Der exakte Standort des geplanten Vorhabens ist dem Lageplan zu entnehmen!