


E 32360527m
N 5646987m

N 5646987m

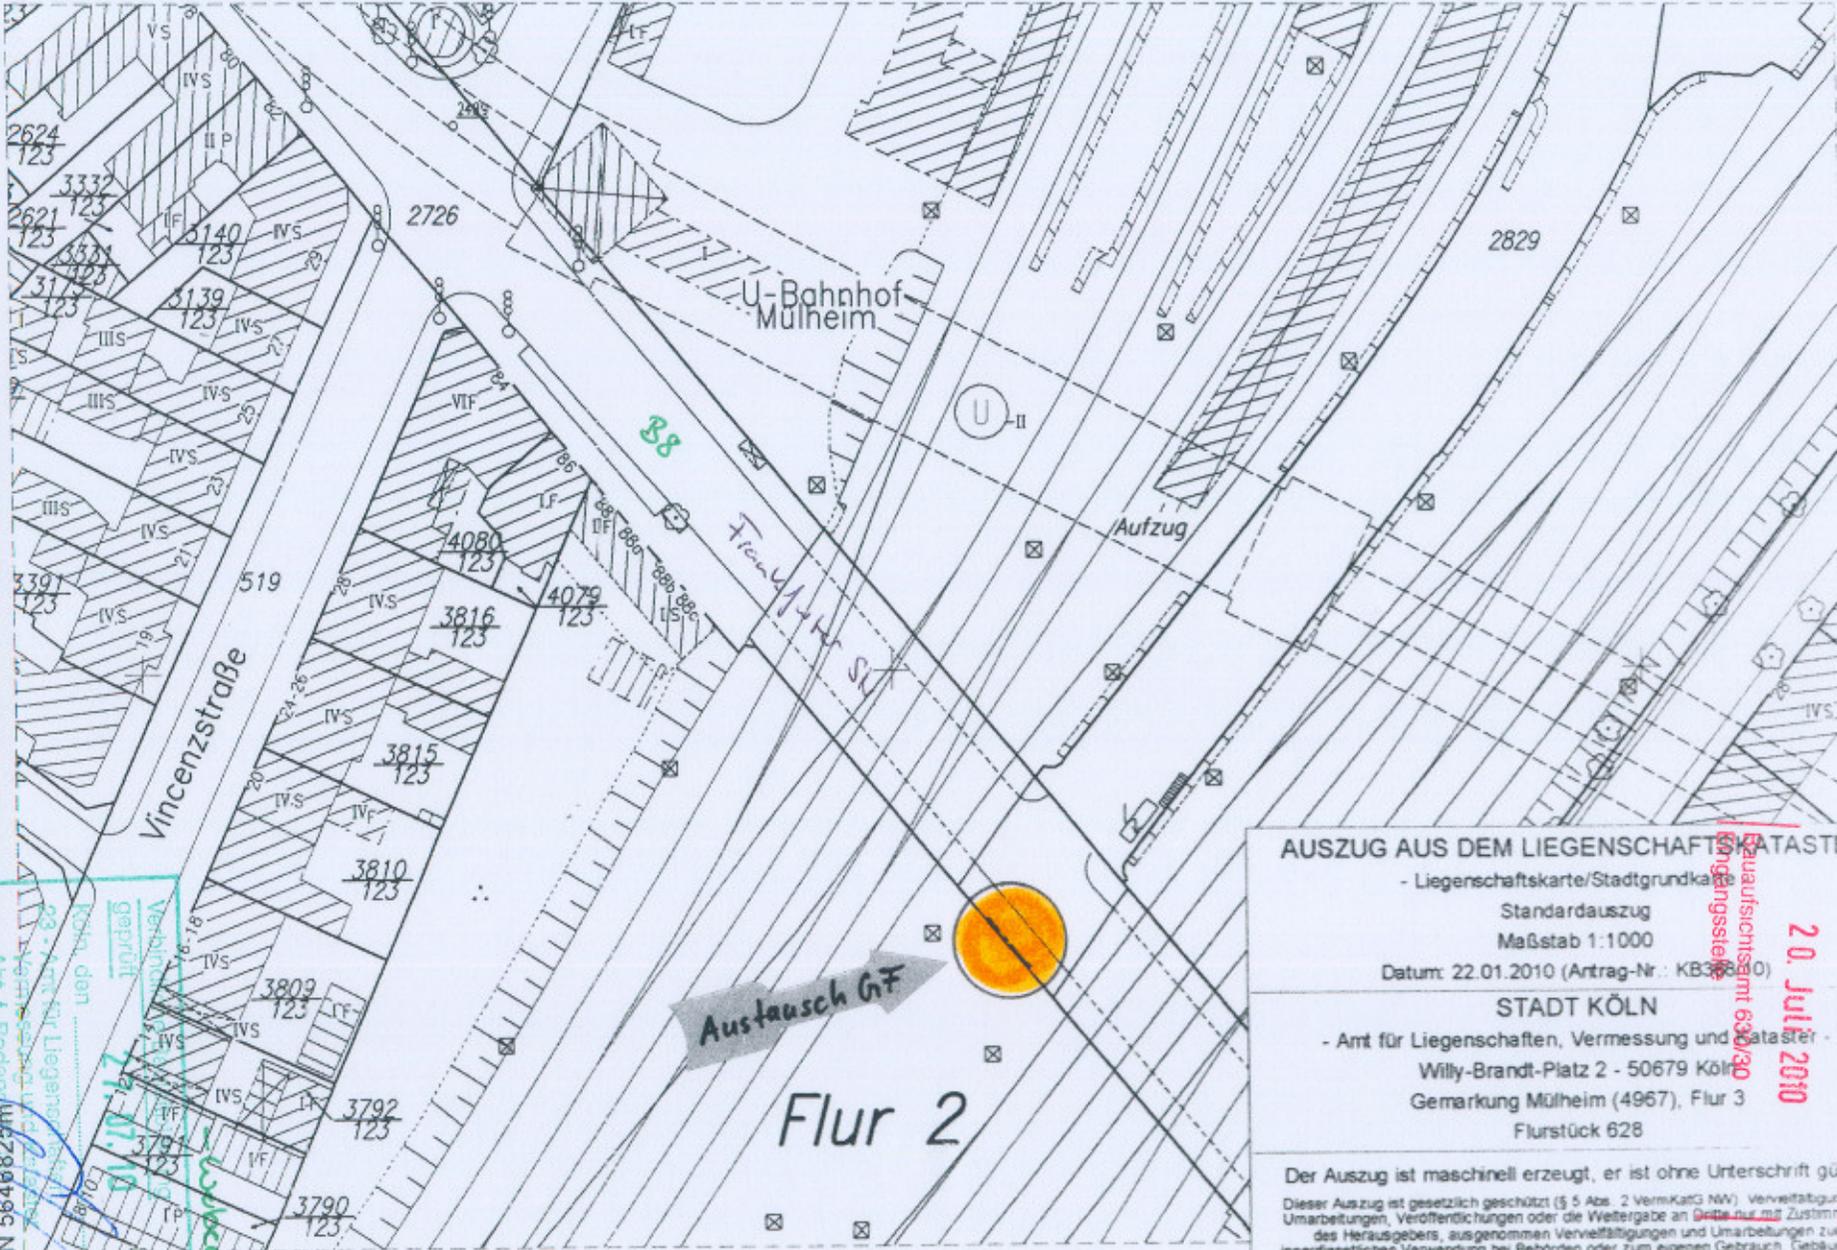

Austausch Gf

Flur 2

AUSZUG AUS DEM LIEGENSCHAFTSKATASTER
 - Liegenschaftskarte/Stadtgrundkarte
 Standardauszug
 Maßstab 1:1000
 Datum: 22.01.2010 (Antrag-Nr.: KB388/10)
STADT KÖLN
 - Amt für Liegenschaften, Vermessung und Kataster
 Willy-Brandt-Platz 2 - 50679 Köln
 Gemarkung Mülheim (4967), Flur 3
 Flurstück 628

Eingangsstelle
 20. Juli 2010
 630/20




Raulage A

Köln den ...
 Amt für Liegenschaften, Vermessung und Kataster
 Abt. f. Bodenm. u. 52897995 N
 (Unterschrift)
 Vincenzstraße
 Frankfurter Str.

Der Auszug ist maschinell erzeugt, er ist ohne Unterschrift gültig.
 Dieser Auszug ist gesetzlich geschützt (§ 5 Abs. 2 VermKatG NRW). Vervielfältigungen, Umarbeitungen, Veröffentlichungen oder die Weitergabe an Dritte sind nur mit Zustimmung des Herausgebers, ausgenommen Vervielfältigungen und Umarbeitungen zur innerdienstlichen Verwendung bei Behörden oder zum eigenen Gebrauch. Gebäude mit bes. Umringelsignatur (-) sind in ihrer Lage nur ungefähr bekannt. Die Gebäudeermessungsverpflichtung nach § 16 VermKatG NRW in der Fassung vom 01.03.2005 bleibt unberührt.

Skizzierung des Bauvorhabens

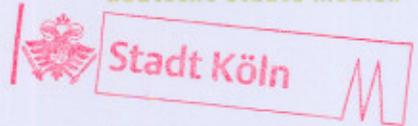

Großflächen an der Brücke

20. Juli 2010

Frankfurter Straße, zw. Ufg., Sto 1 und 2

Bauaufsichtsamt 630/30
Eingangsstelle

in

Anlage 1a

Köln



vorher



nachher

Der exakte Standort des geplanten Vorhabens ist dem Lageplan zu entnehmen!

Skizzierung des Bauvorhabens

Großflächen an der Brücke

20. Juli 2010

Bauaufsichtsamt 630/30
Eingangsstelle


Frankfurter Straße vor Ufg. / Nähe Bahnhof, (Bel.)

in

Köln



vorher

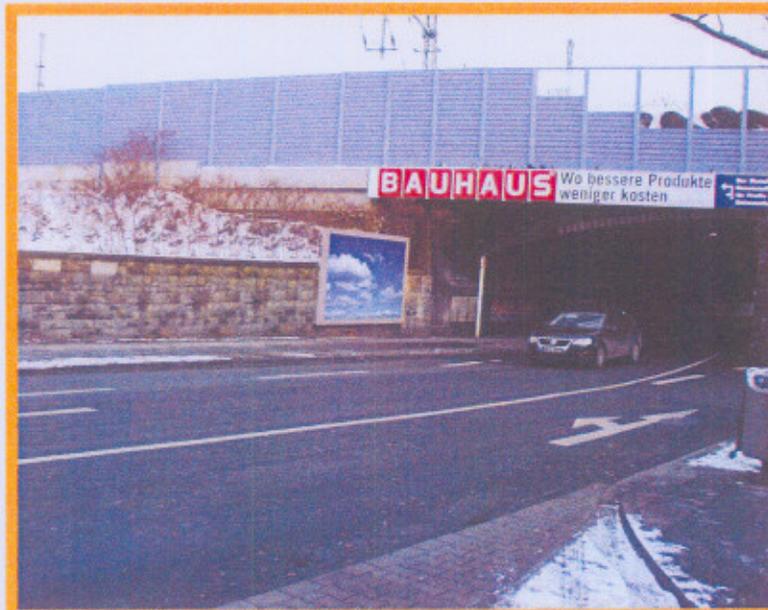

nachher

Der exakte Standort des geplanten Vorhabens ist dem Lageplan zu entnehmen!

Anlage 3

AUSZUG AUS DEM LIEGENSCHAFTSKATASTER

- Liegenschaftskarte/Stadtgrundkarte -
Standardauszug

Maßstab 1:500

Datum: 07.01.2010 (Antrag-Nr.: KB82/10)

STADT KÖLN
- Amt für Liegenschaften, Vermessung und Kataster -



20. Juli 2010

Baubaufsicht 630/30
Eingangsteile




den zu prüfenden Teil...
Für die Baugrundstück liegen keine
rechtserbindlichen Festsetzungen vor.

verbindliche Bauleitplanung
geprüft
27.07.10
Köln, den
23. Amt für Liegenschaften,
Vermessung und Kataster
Abt. f. Bodenrichtwert
Unterschrift

Der Auszug ist maschinell erzeugt, er ist ohne Unterschrift gültig.

Dieser Auszug ist gesetzlich geschützt (§ 5 Abs. 2 VermKatG NW). Vervielfältigungen, Umarbeitungen, Veröffentlichungen oder die Weitergabe an Dritte sind ohne Zustimmung des Herausgebers, ausgenommen Vervielfältigungen und Umarbeitungen zur innerdienstlichen Verwendung bei Behörden oder zum eigenen Gebrauch. Gebäude mit bes. Umringelsignatur (-) sind in ihrer Lage nur ungefähr bekannt. Die Gebäudeeinsmessungsverpflichtung nach § 16 VermKatG NRW in der Fassung vom 01.03.2005 bleibt unberührt.

Skizzierung des Bauvorhabens

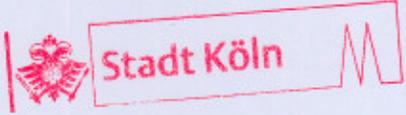

20. Juli 2010

Bauaufsichtsamt 630/30
Eingangsstelle

Großflächen an der Brücke

Frankfurter Straße, ggü. Ackerstraße, DB-Ufg.

Anlage 3a

in

Köln



vorher



nachher

Der exakte Standort des geplanten Vorhabens ist dem Lageplan zu entnehmen!

Anlage 4

AUSZUG AUS DEM LIEGENSCHAFTSKATASTER

- Liegenschaftskarte/Stadtgrundkarte
Standardauszug

Maßstab 1:1000


Datum: 22.03.2010 (Antrag-Nr.: 1551/10)

STADT KÖLN

- Amt für Liegenschaften, Vermessung und Kataster -
Willy-Brandt-Platz 2 - 50669 Köln
Gemarkung Mülheim (4967) Flur 003
Flurstück 02457/144

Stadt Köln

20. Juli 2010

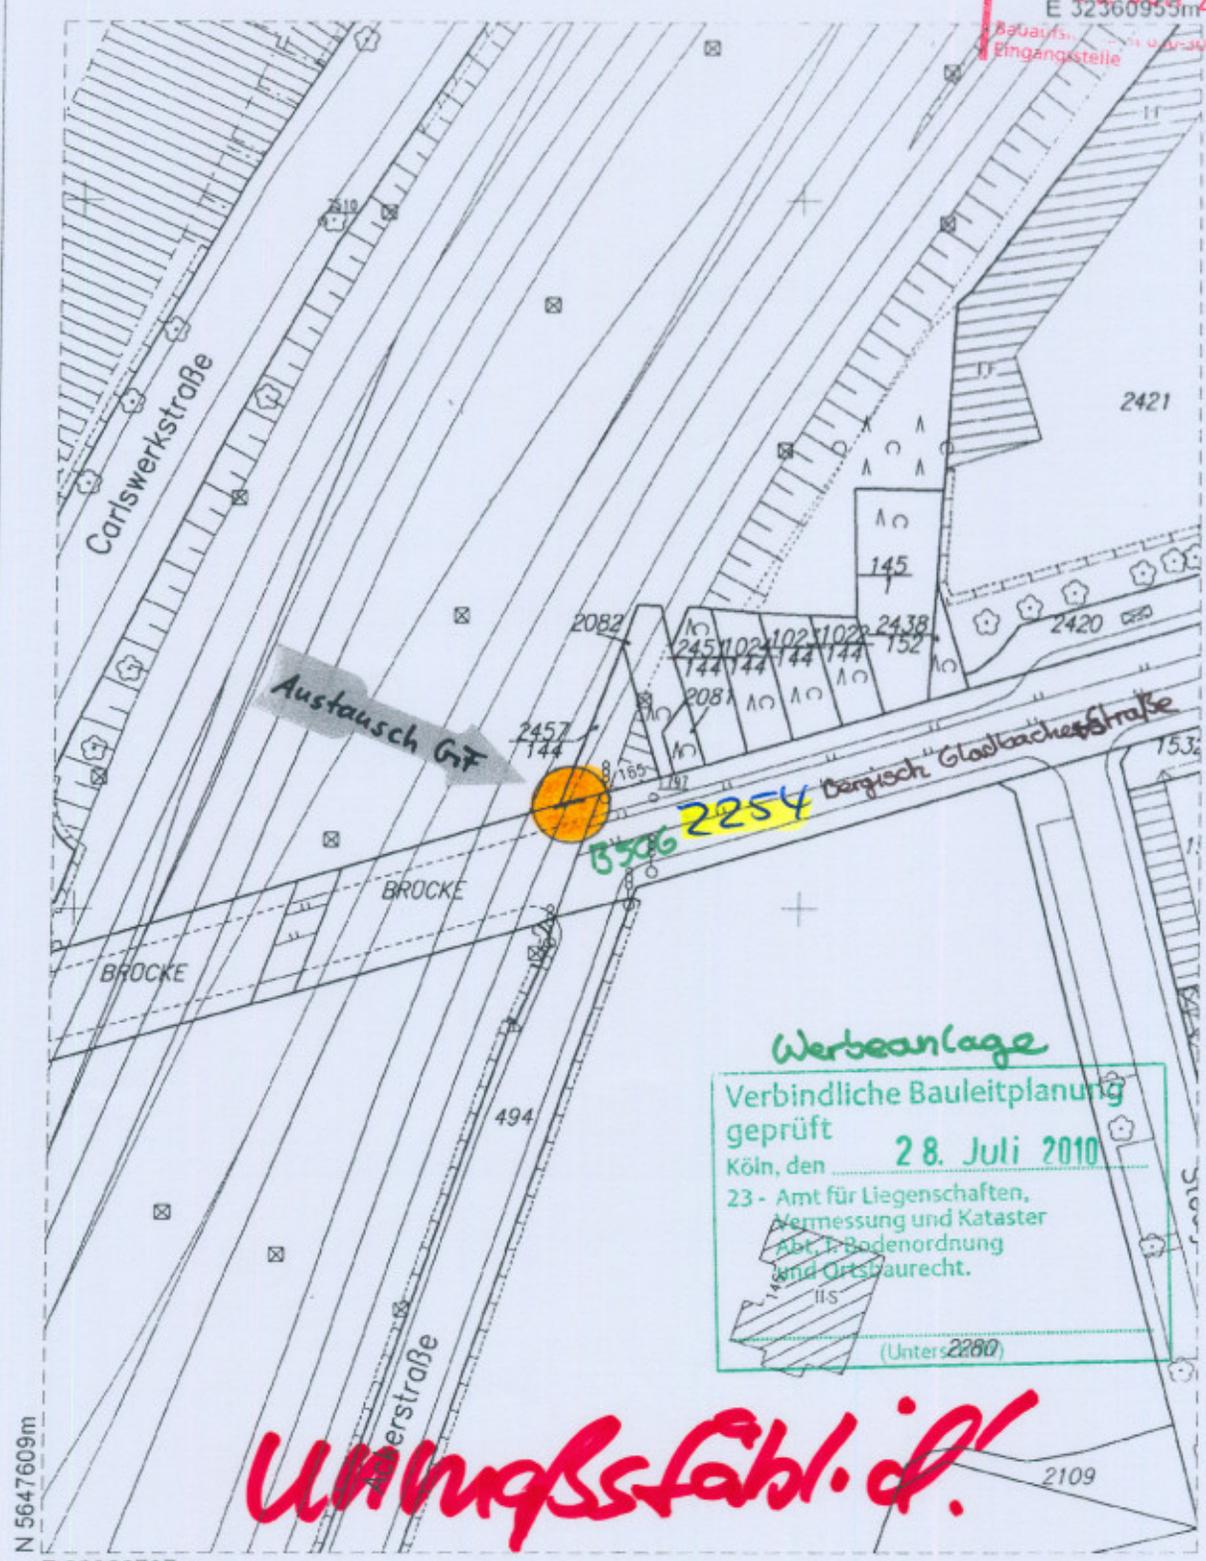

Umringsfäbl. d!

Der Auszug ist maschinell erzeugt, er ist ohne Unterschrift gültig.

Dieser Auszug ist gesetzlich geschützt (§ 5 Abs. 2 VermKatG NRW). Vervielfältigungen, Umarbeitungen, Veröffentlichungen oder die Weitergabe an Dritte nur mit Zustimmung des Herausgebers, ausgenommen Vervielfältigungen und Umarbeitungen zur innerdienstlichen Verwendung bei Behörden oder zum eigenen Gebrauch. Gebäude mit bes. Umringsignatur (- -) sind in ihrer Lage nur ungefähr bekannt. Die Gebäudeeinemessungsverpflichtung nach §16 VermKatG NRW in der Fassung vom 01.03.2005 bleibt unberührt.

Skizzierung des Bauvorhabens

Anlage 4a

Großflächen an der Brücke

Bergisch-Gladbacher-Straße / ggü. Ackerstraße

in

Köln



vorher



nachher


Der exakte Standort des geplanten Vorhabens ist dem Lageplan zu entnehmen!

AUSZUG AUS DEM LIEGENSCHAFTSKATASTER

- Liegenschaftskarte/Stadtgrundkarte -
Standardauszug

Maßstab 1:1000

Datum: 08.01.2010 (Antrag-Nr.: KB82/10)

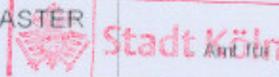

STADT KÖLN

Am für Liegenschaften, Vermessung und Kataster -
Willy Brandt-Platz 2 - 50679 Köln


Gemarkung Mülheim (4967), Flur 6
Flurstück 1752/144

20. Juli 2010

Bauaufsichtsamt 630/30
Eingangsstelle

E 32359594m


N 5646827m

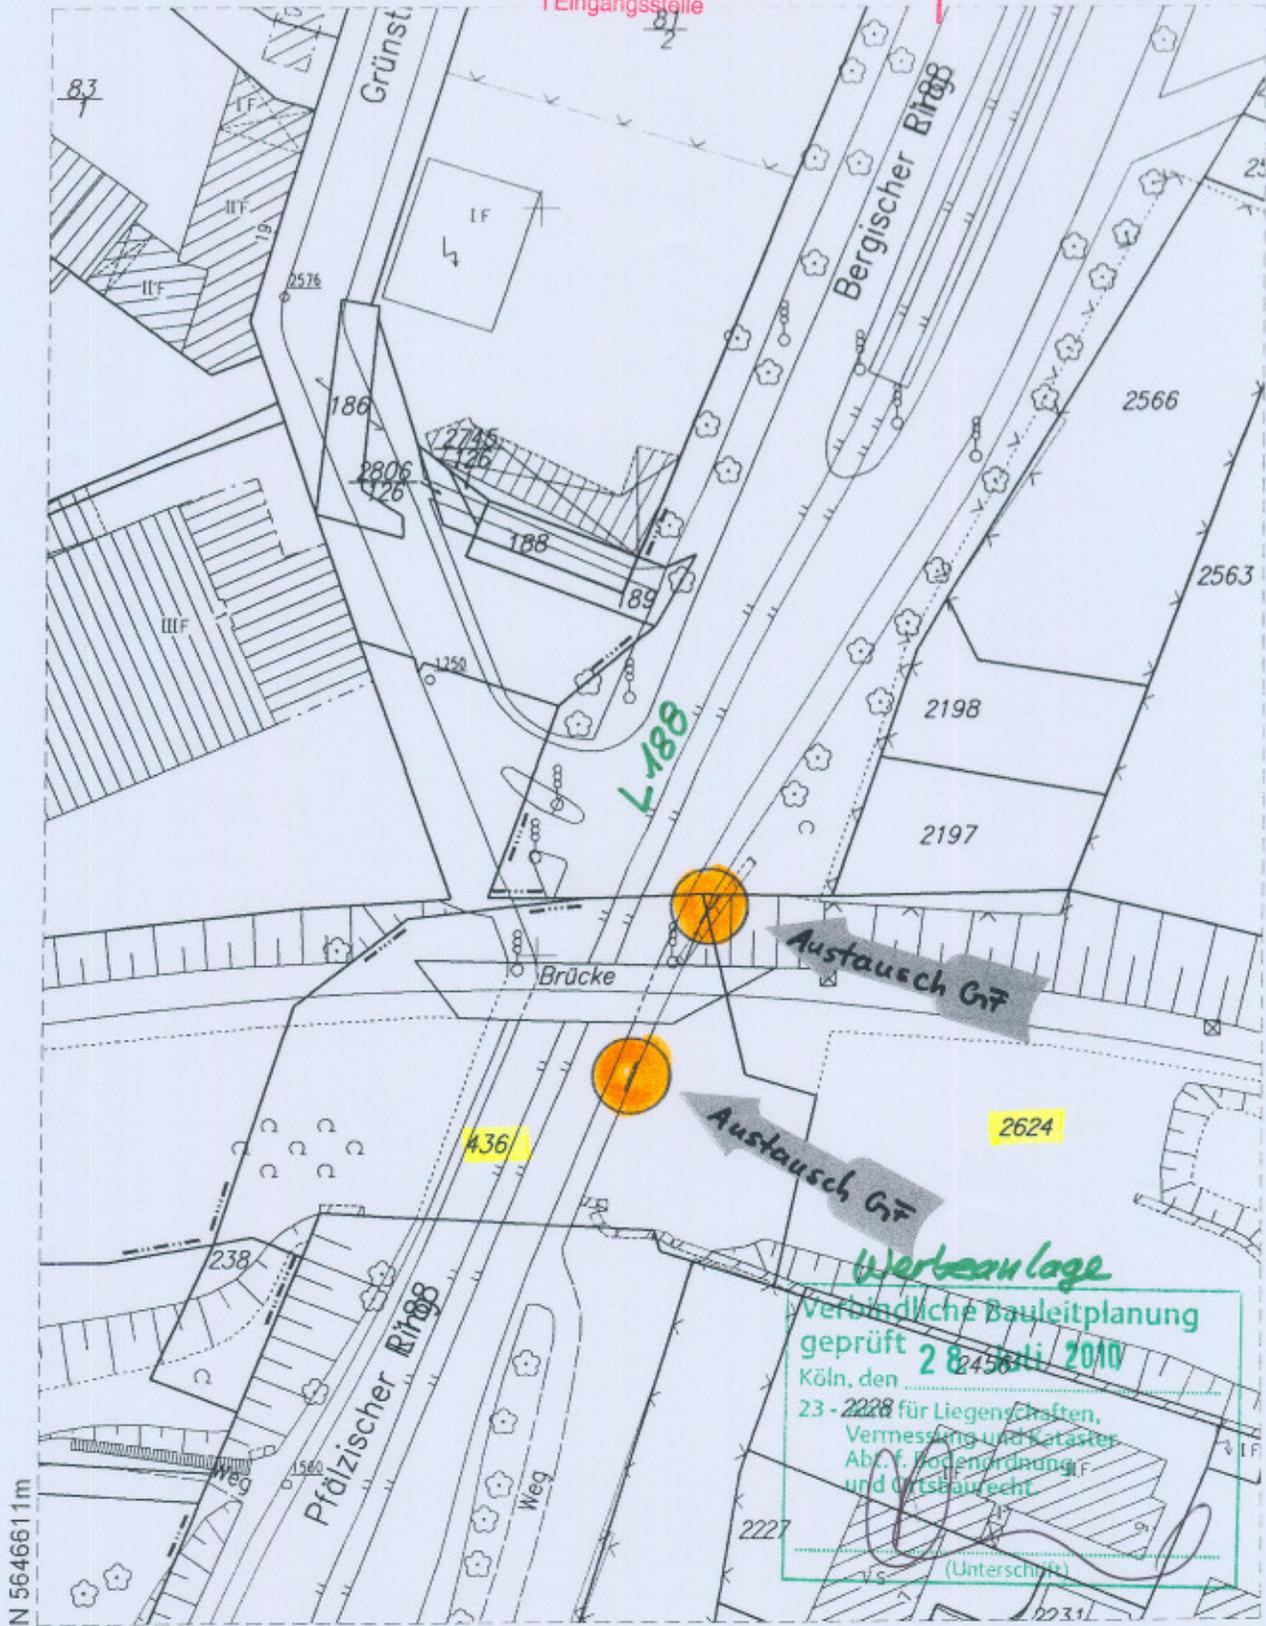

Köll - Müheimer - Straße

Der Auszug ist maschinell erzeugt, er ist ohne Unterschrift gültig.

Dieser Auszug ist gesetzlich geschützt (§ 5 Abs. 2 VermKatG NRW). Vervielfältigungen, Umarbeitungen, Veröffentlichungen oder die Weitergabe an Dritte nur mit Zustimmung des Herausgebers, ausgenommen Vervielfältigungen und Umarbeitungen zur innerdienstlichen Verwendung bei Behörden oder zum eigenen Gebrauch. Gebäude mit bes. Umringelsignatur (-.-) sind in ihrer Lage nur ungefähr bekannt. Die Gebäudeeinemessungsverpflichtung nach §16 VermKatG NRW in der Fassung vom 01.03.2005 bleibt unberührt.

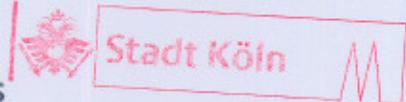
Stadt Köln

Skizzierung des Bauvorhabens

Großflächen an der Brücke

Pfälzischer Ring geg. Grünstr.

in

Köln

20. Juli 2010

Bauaufsichtsamt 630/30
Eingangsstelle

Auflage Sa



vorher



nachher

Der exakte Standort des geplanten Vorhabens ist dem Lageplan zu entnehmen!