


←~Rhein

**vorh. Rheinauslasskanal  
"Rheinstraße" DN 450  
zurückbauen**

**gepl. Rheinauslasskanal  
"Rheinstraße" DN 800**

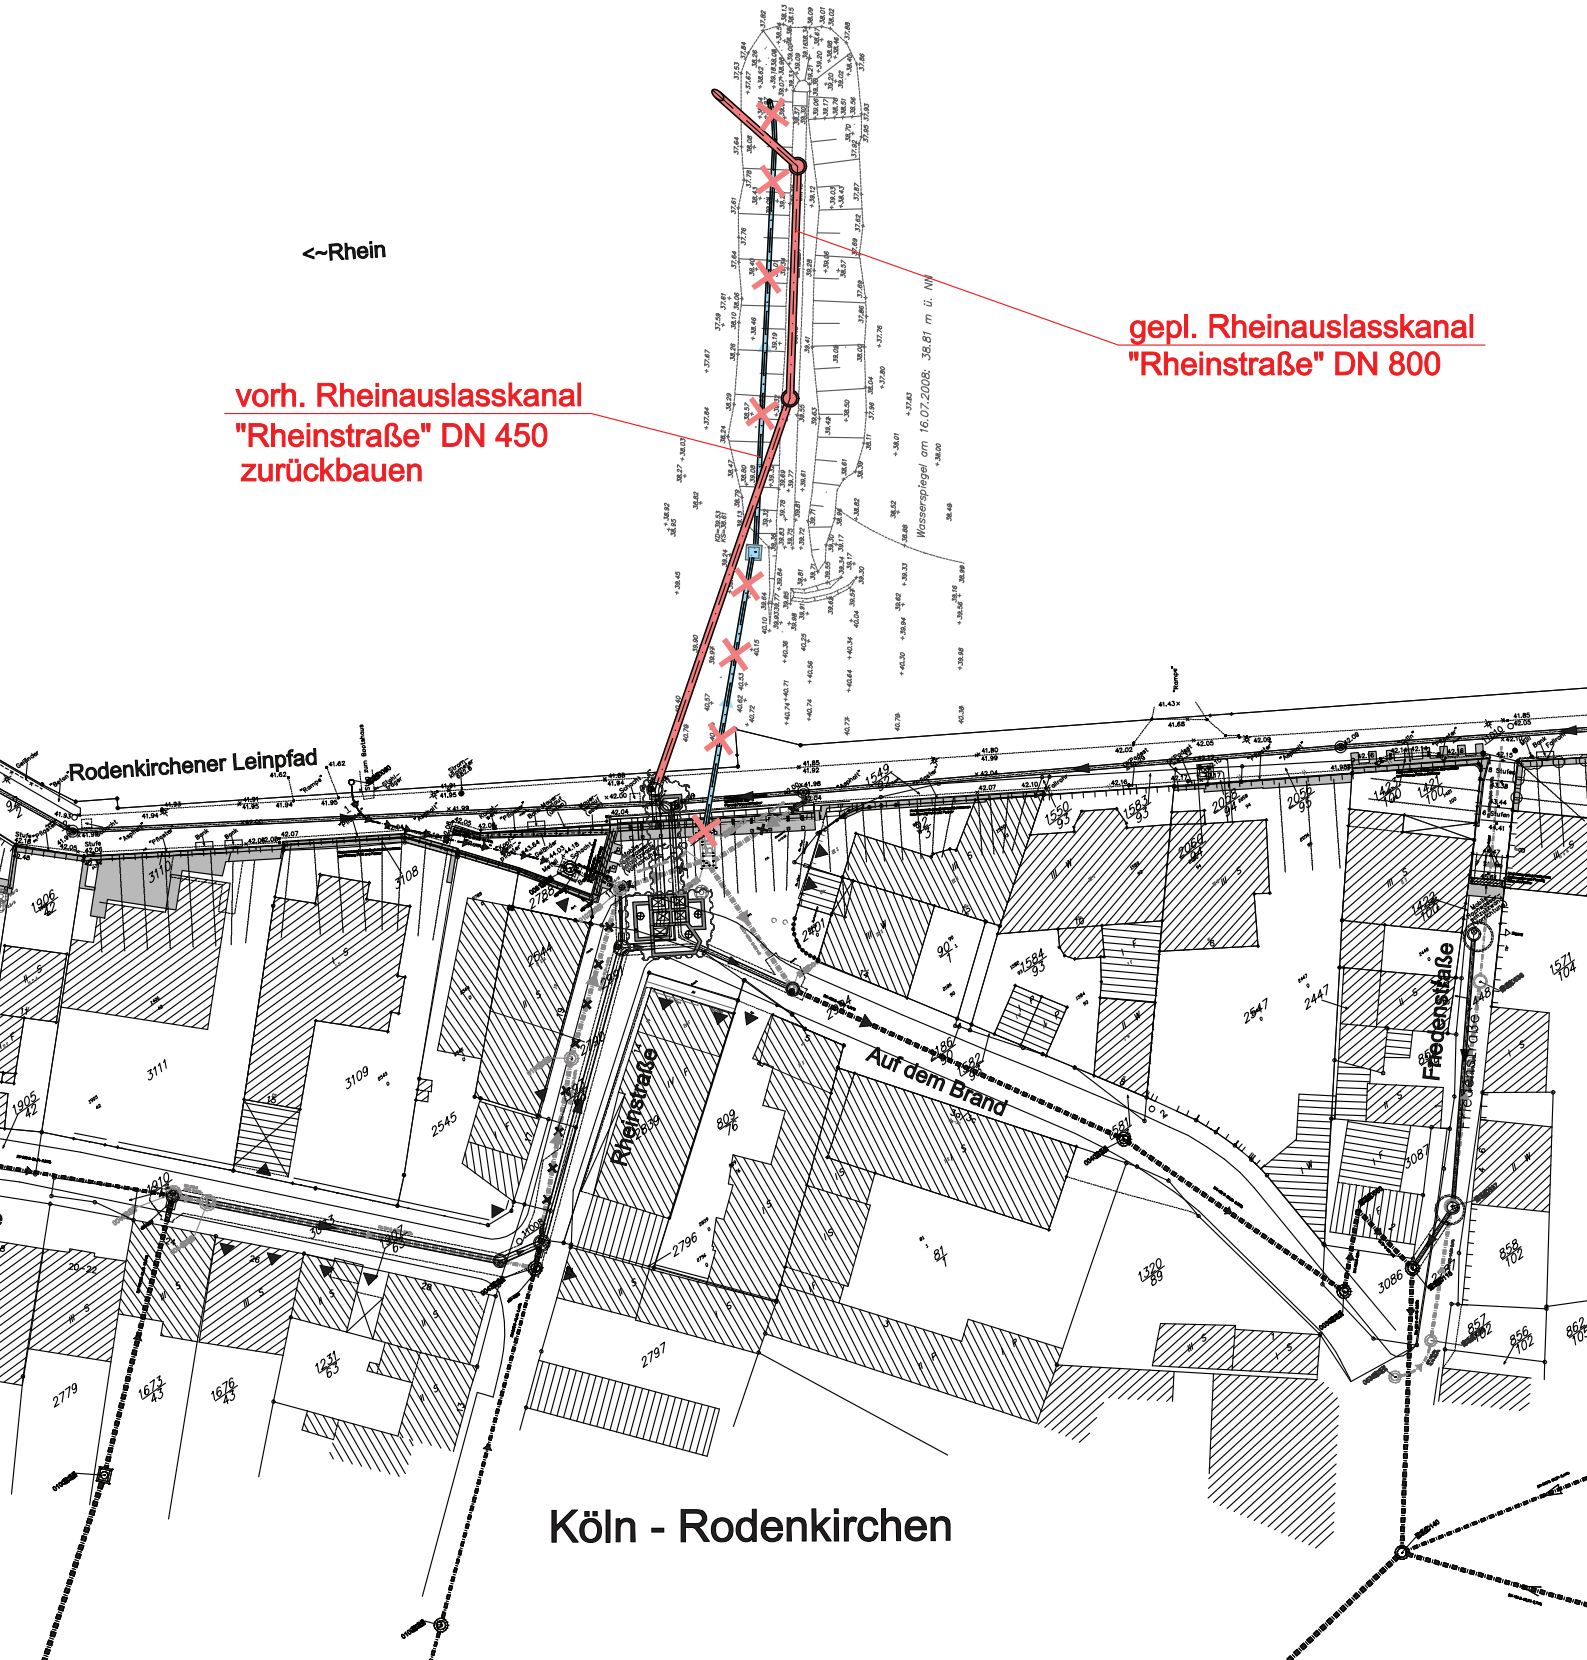

**Köln - Rodenkirchen**