Anlage 2

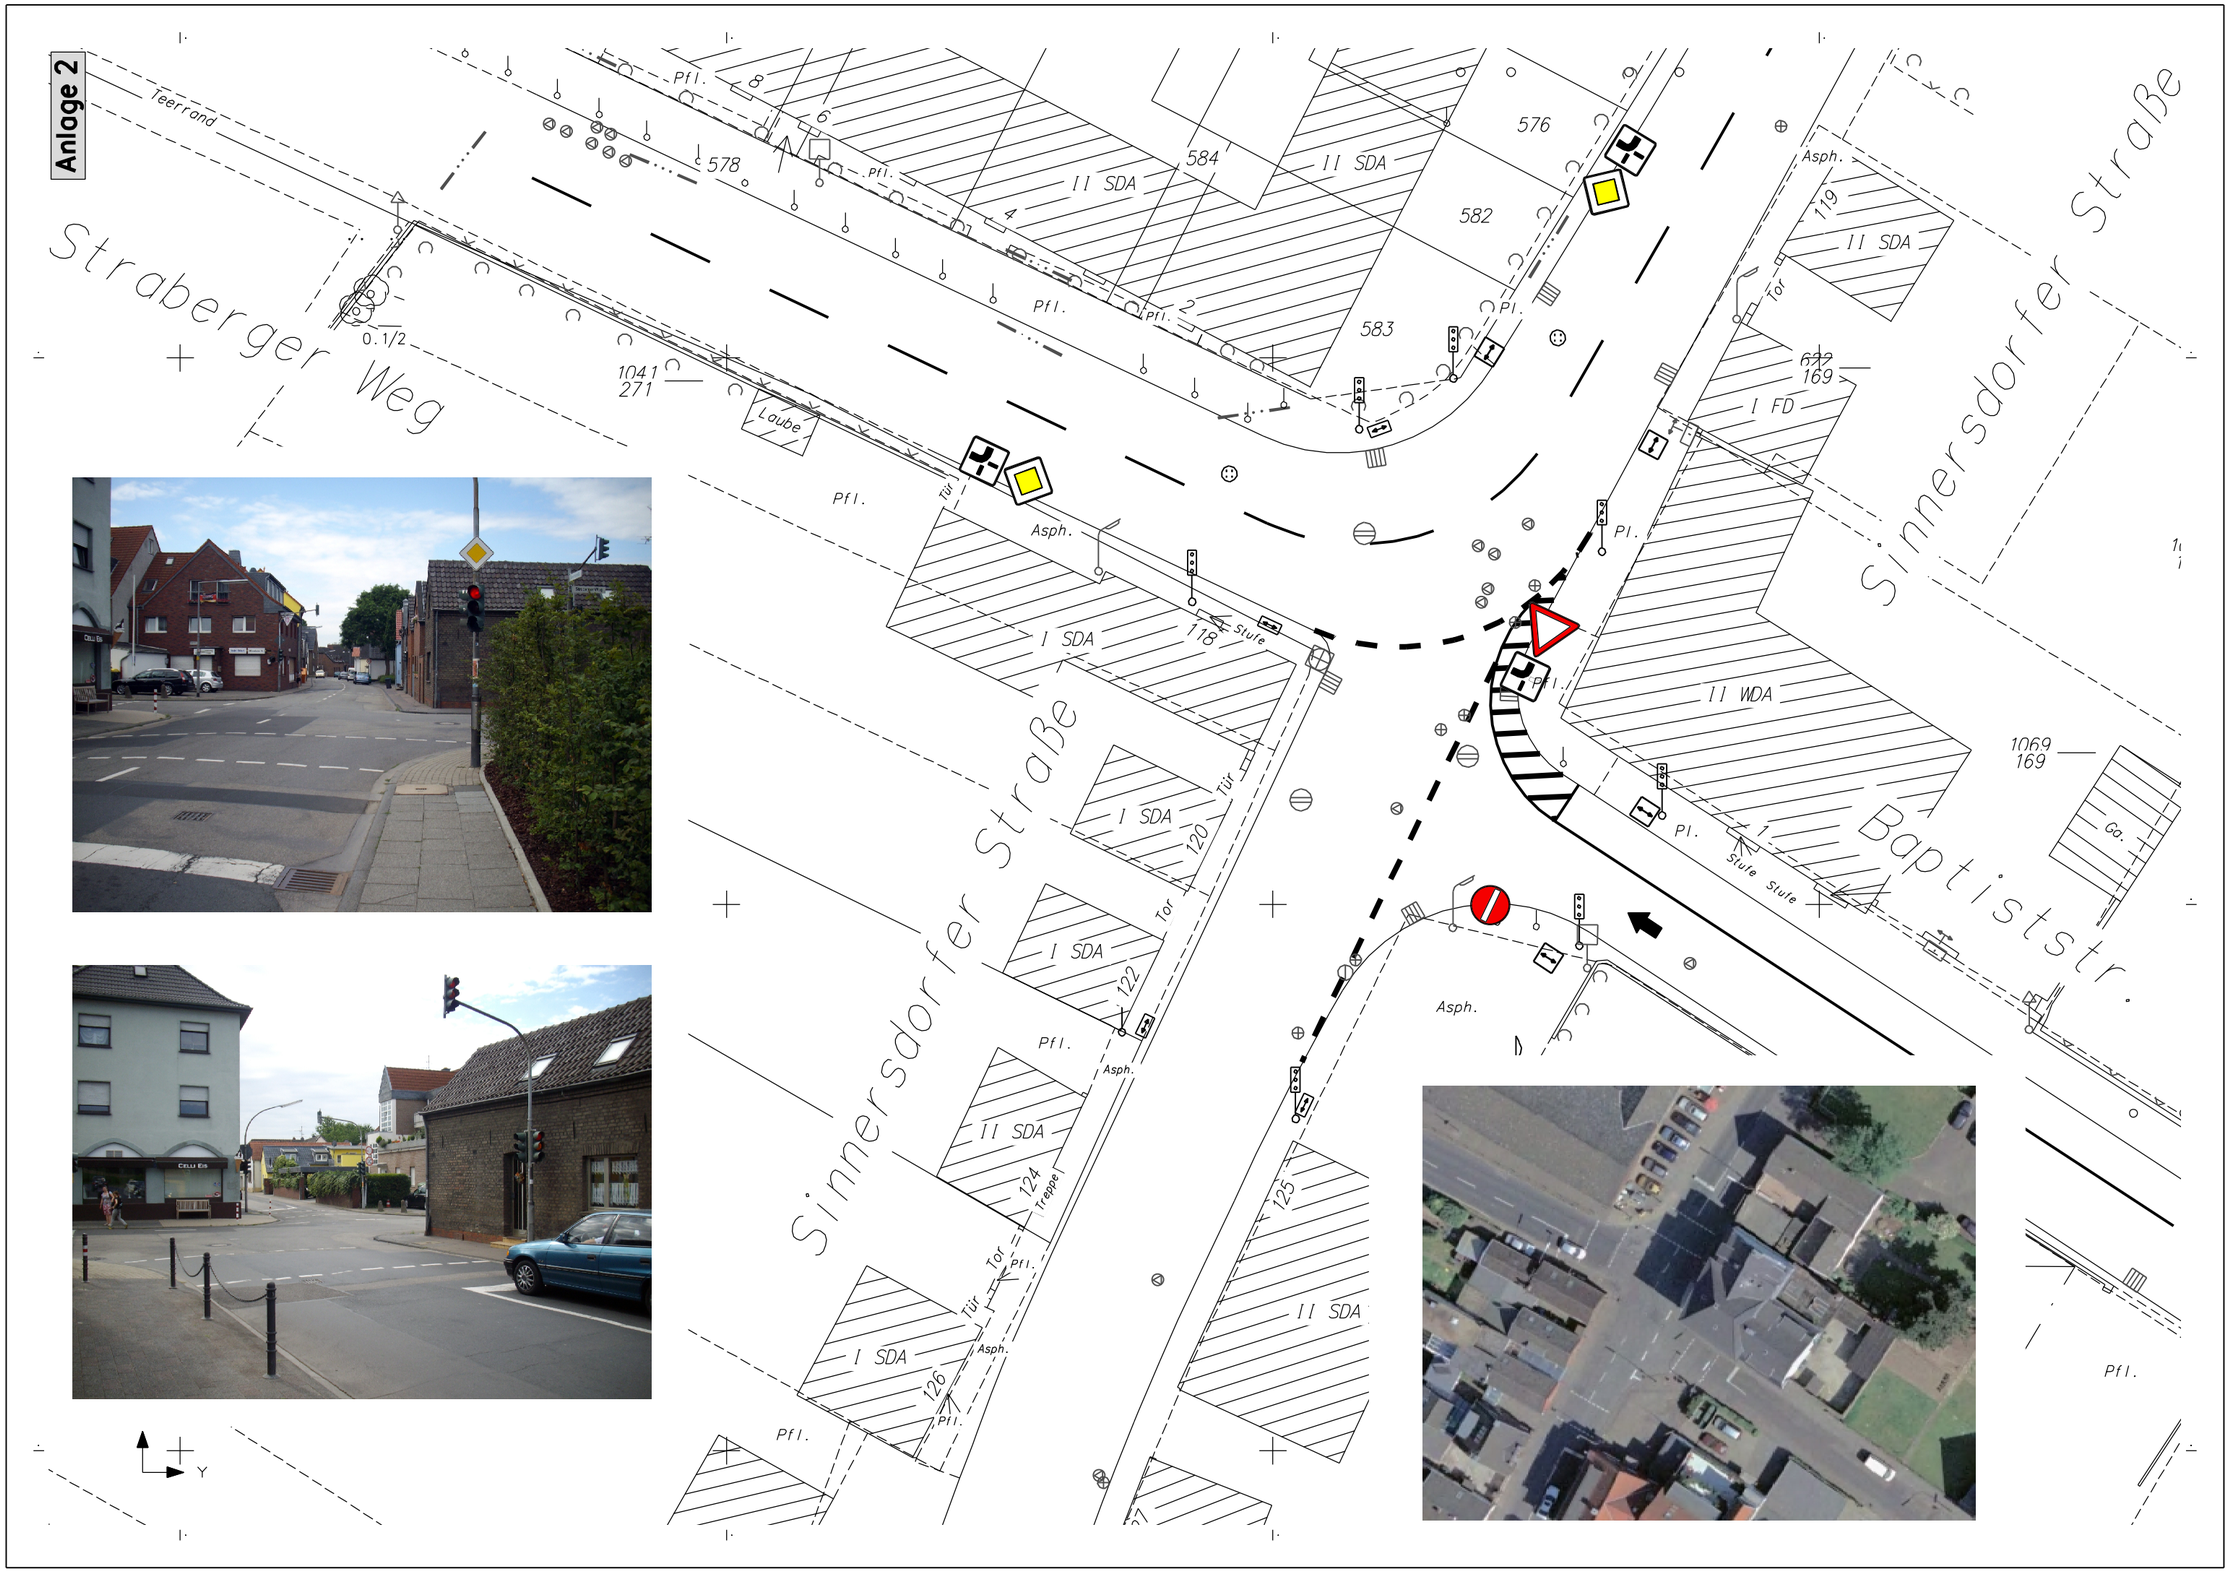
Straberger Weg
Sinnersdorfer Straße
Baptististr.
Teerrand
Pfl.
578
584
576
582
583
II SDA
I SDA
I FD
II WDA
Asph.
Laube
Tür
Tor
Stufe
Treppe
Pl.
Ga.
0.1/2
1041
271
632
169
1069
169
118
119
120
122
124
125
126
Y