


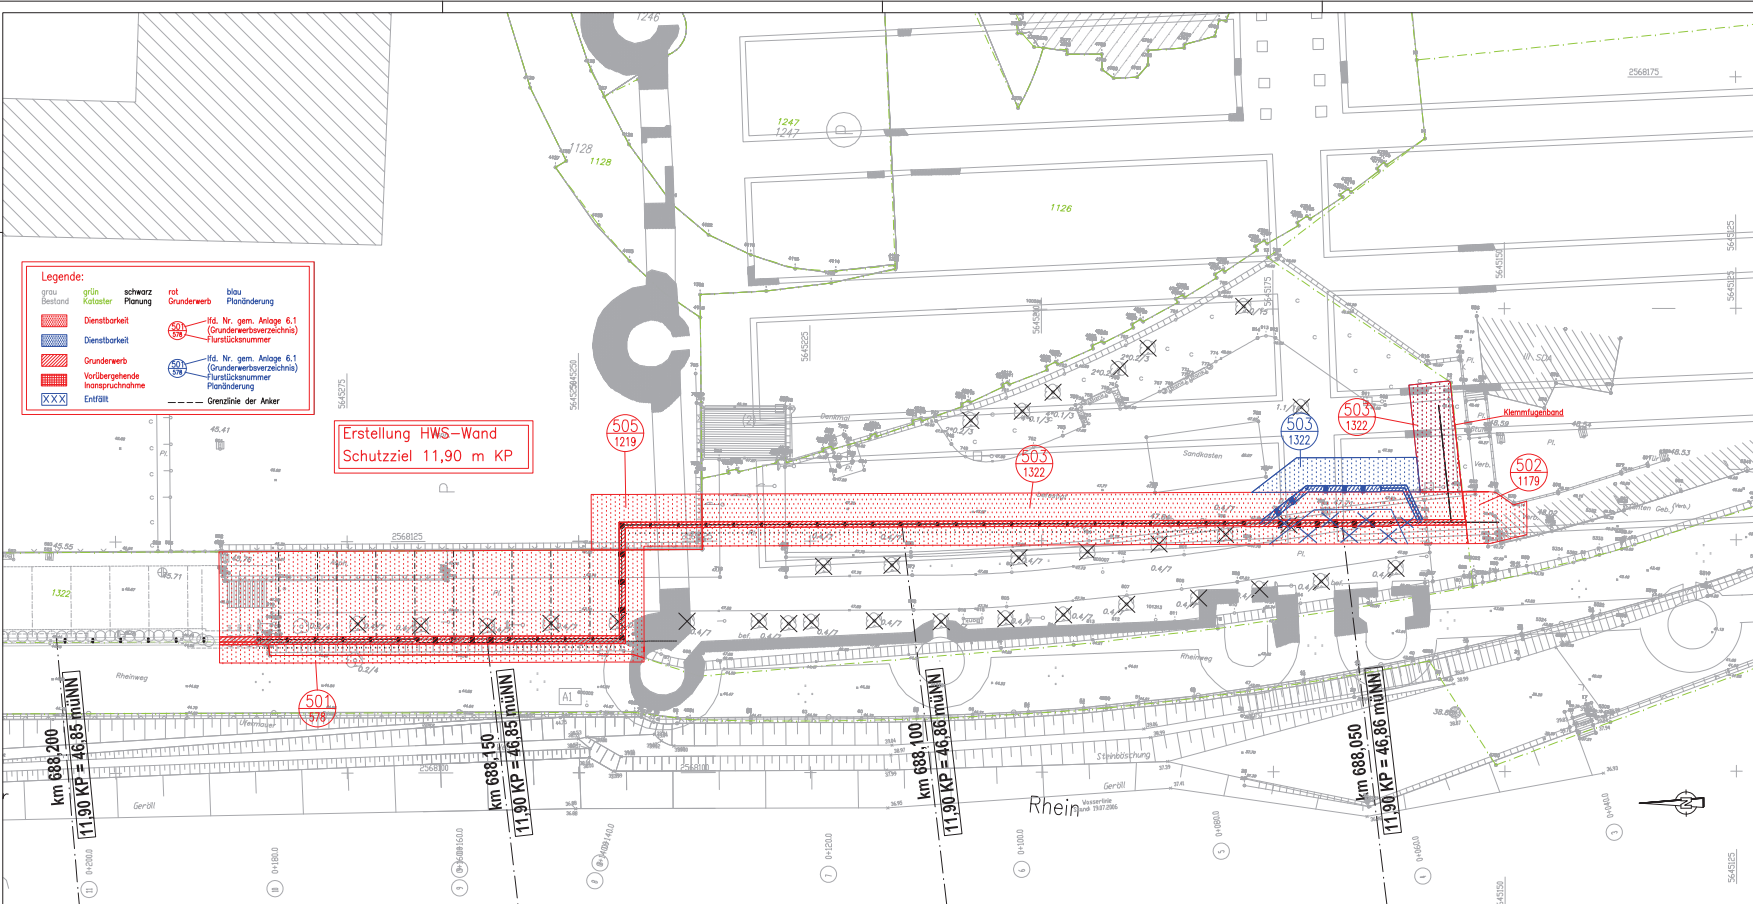

Hochwasserschutzkonzept Köln

Planfeststellungsabschnitt 16

Poll bis Rheinpark Deutz, Strom-km 683.40 bis 690.35 (rhh.)

7. Planänderung

Index	Datum	Name	Änderung

Stadtentwässerungsbetriebe Köln, AöR

BUNG
Beratende Ingenieure

Max-Planck-Straße 20
50669 Köln / Mersdorf
Tel. 02234 / 68001-0
Fax 02234 / 68001-50

Anlage-Nr.: 6.2

Blatt-Nr.: 1

Plan-Nr.: LG-P16-11.3_1

Bestellteil: 11/10 Baketaria

Gesamtheit: 11/10 Holzst.

Gesamt: 11/10 Daniels

Aus-Nr.: 1.250

Geprüft Projektsteller:

Köln, den

Hauptabteilungsleiter

Abteilungsleiter

Unterschrift + Stempel

Grunderwerbsplan 11.3

Stadt Köln und Dritte

Kennedy-Ufer

von km 688.03 bis km 688.18

Maßstab: 1:250

Geprüft Projektsteller:

Aus-Nr.: 1.250

Geprüft Projektsteller:

Köln, den

Hauptabteilungsleiter

Abteilungsleiter

Unterschrift + Stempel