


# ANLAGE 1

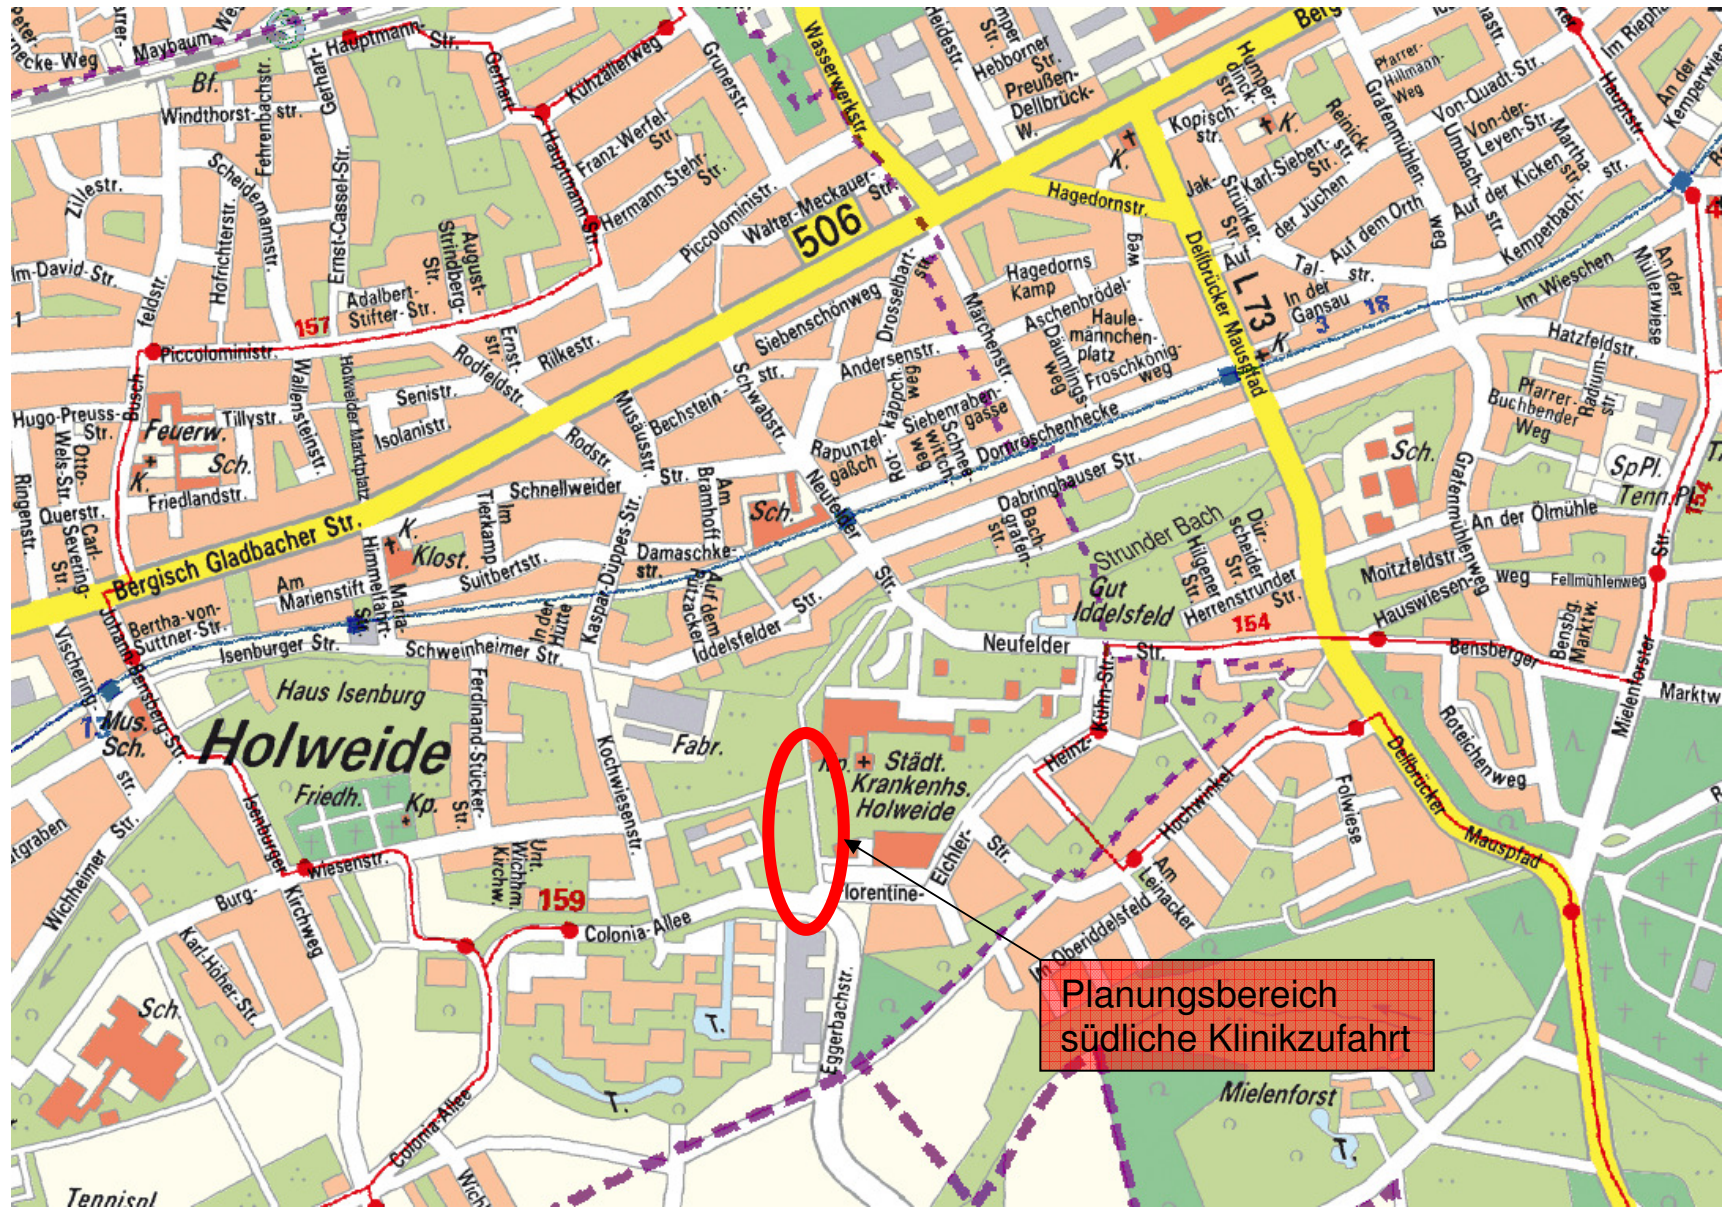

Planungsbereich  
südliche Klinikzufahrt