


# Anlage 5

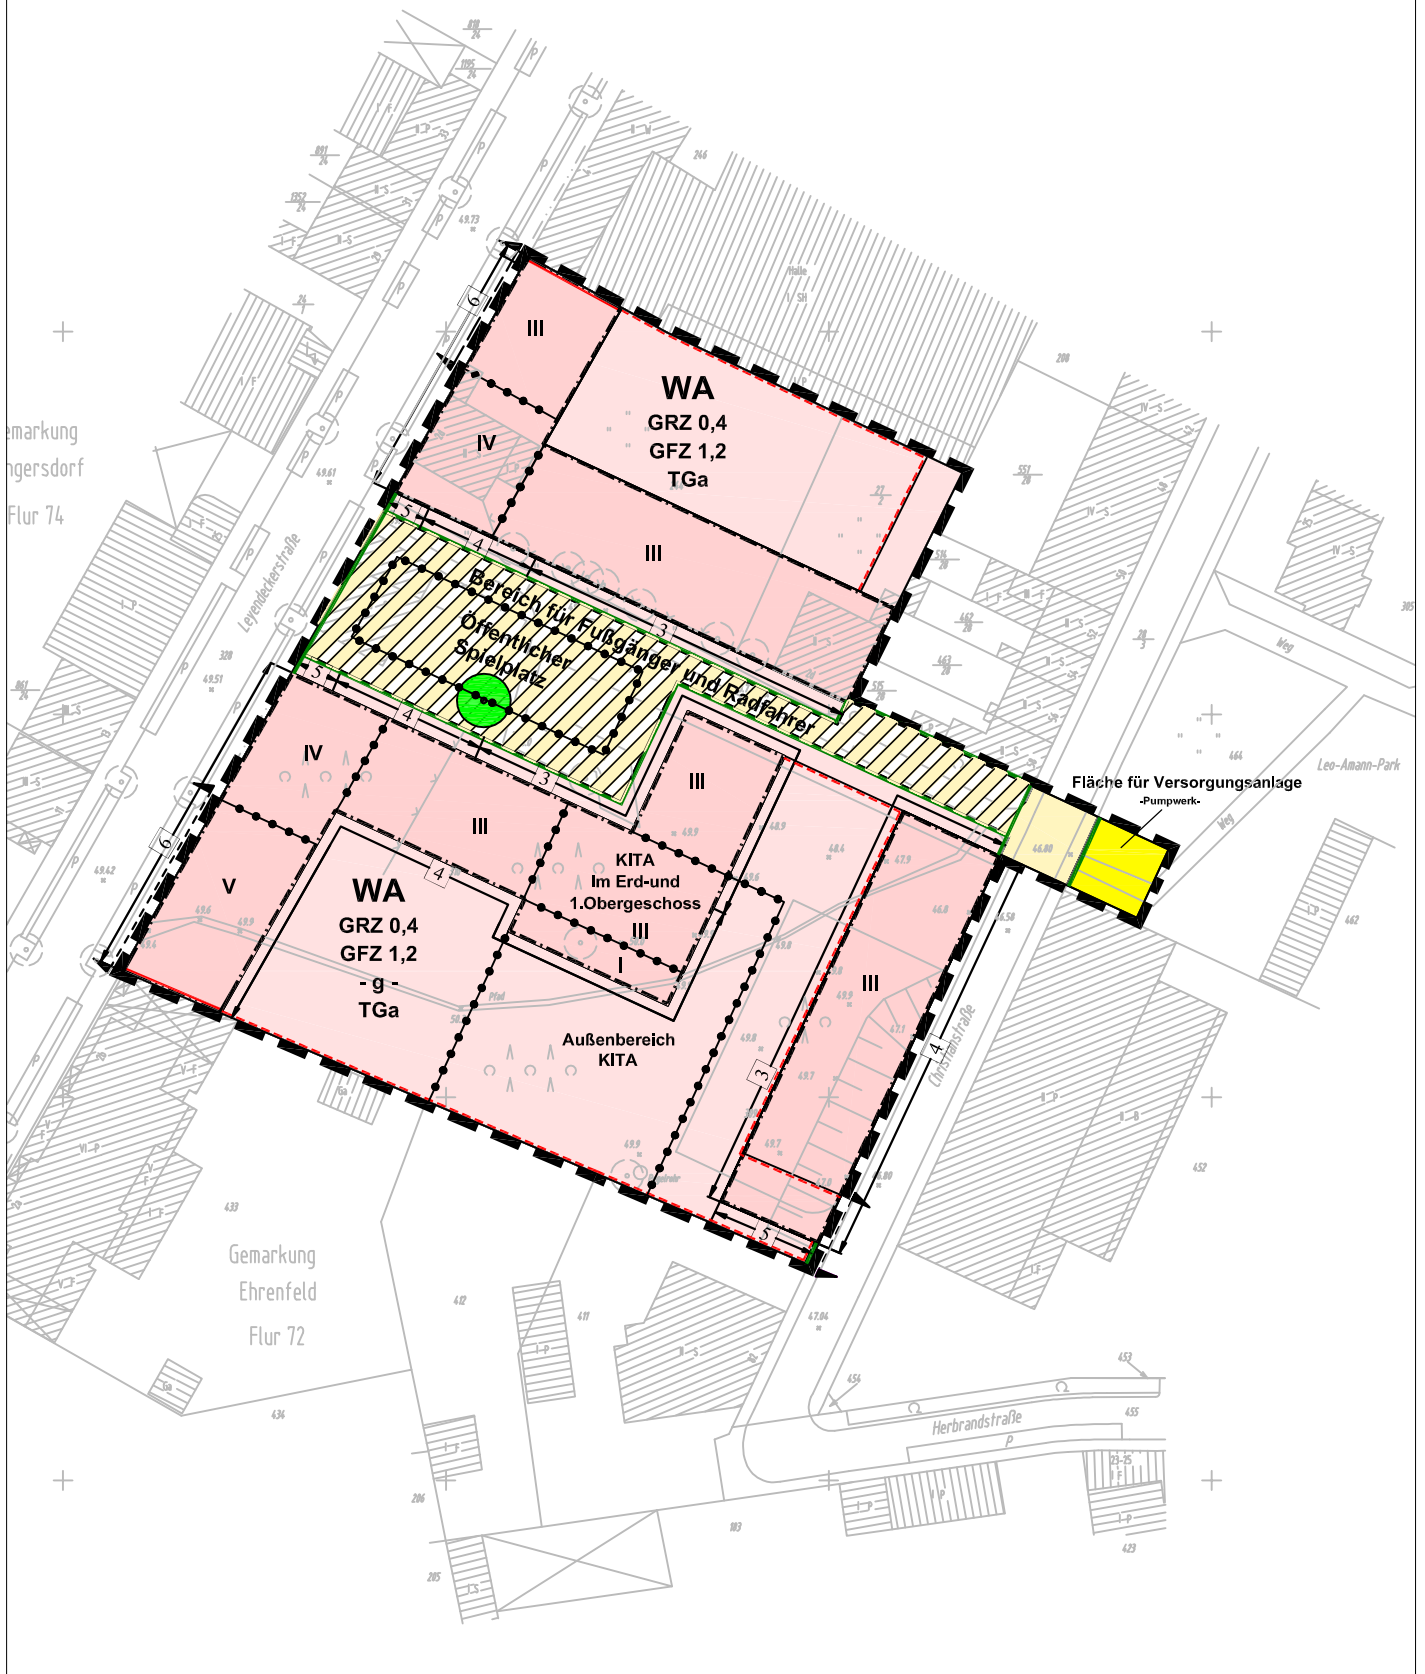

Gemarkung  
Ehrensberg  
Flur 74

Gemarkung  
Ehrenfeld  
Flur 72

**WA**  
GRZ 0,4  
GFZ 1,2  
TGa

**WA**  
GRZ 0,4  
GFZ 1,2  
-g-  
TGa

**KITA**  
Im Erd- und  
1.Obergeschoss

Außenbereich  
KITA

Fläche für Versorgungsanlage  
-Pumpwerk-

Bereich für Fußgänger  
und Radfahrer  
öffentlicher  
Spielplatz

Christiansstraße

Herbrandstraße

Leo-Amann-Park

Leydenkersstraße