


Venloer Straße

Stadtgarten

Spichernstraße

PLANUNG NEU

| | | | | | |
|--|--|--|----------------------------------|--|---------------------------------------|
| | Asphaltdecke | | Betonsteinplatten 30/30/8, grau | | Betonsteinpflaster 20/10/8, anthrazit |
| | 1-zeilige Rinne 30/30/10 Betonsteinplatten | | Betonsteinpflaster 20/10/8, grau | | Betonsteinplatten 30/15/8, rot |
| | Hochbord H 15/25, Auftritt +12 cm weiss | | Zufahrt | | Parken |
| | Rundbord R 15/22, Auftritt +3 cm weiss | | Rillenstein 30/30/8, weiß | | |
| | vorh. Bauteil entfällt | | Noppenstein, 30/30/8, weiß | | gepl. Sinkkasten 500/300 |
| | Außengastronomie | | gepl. Baum | | |

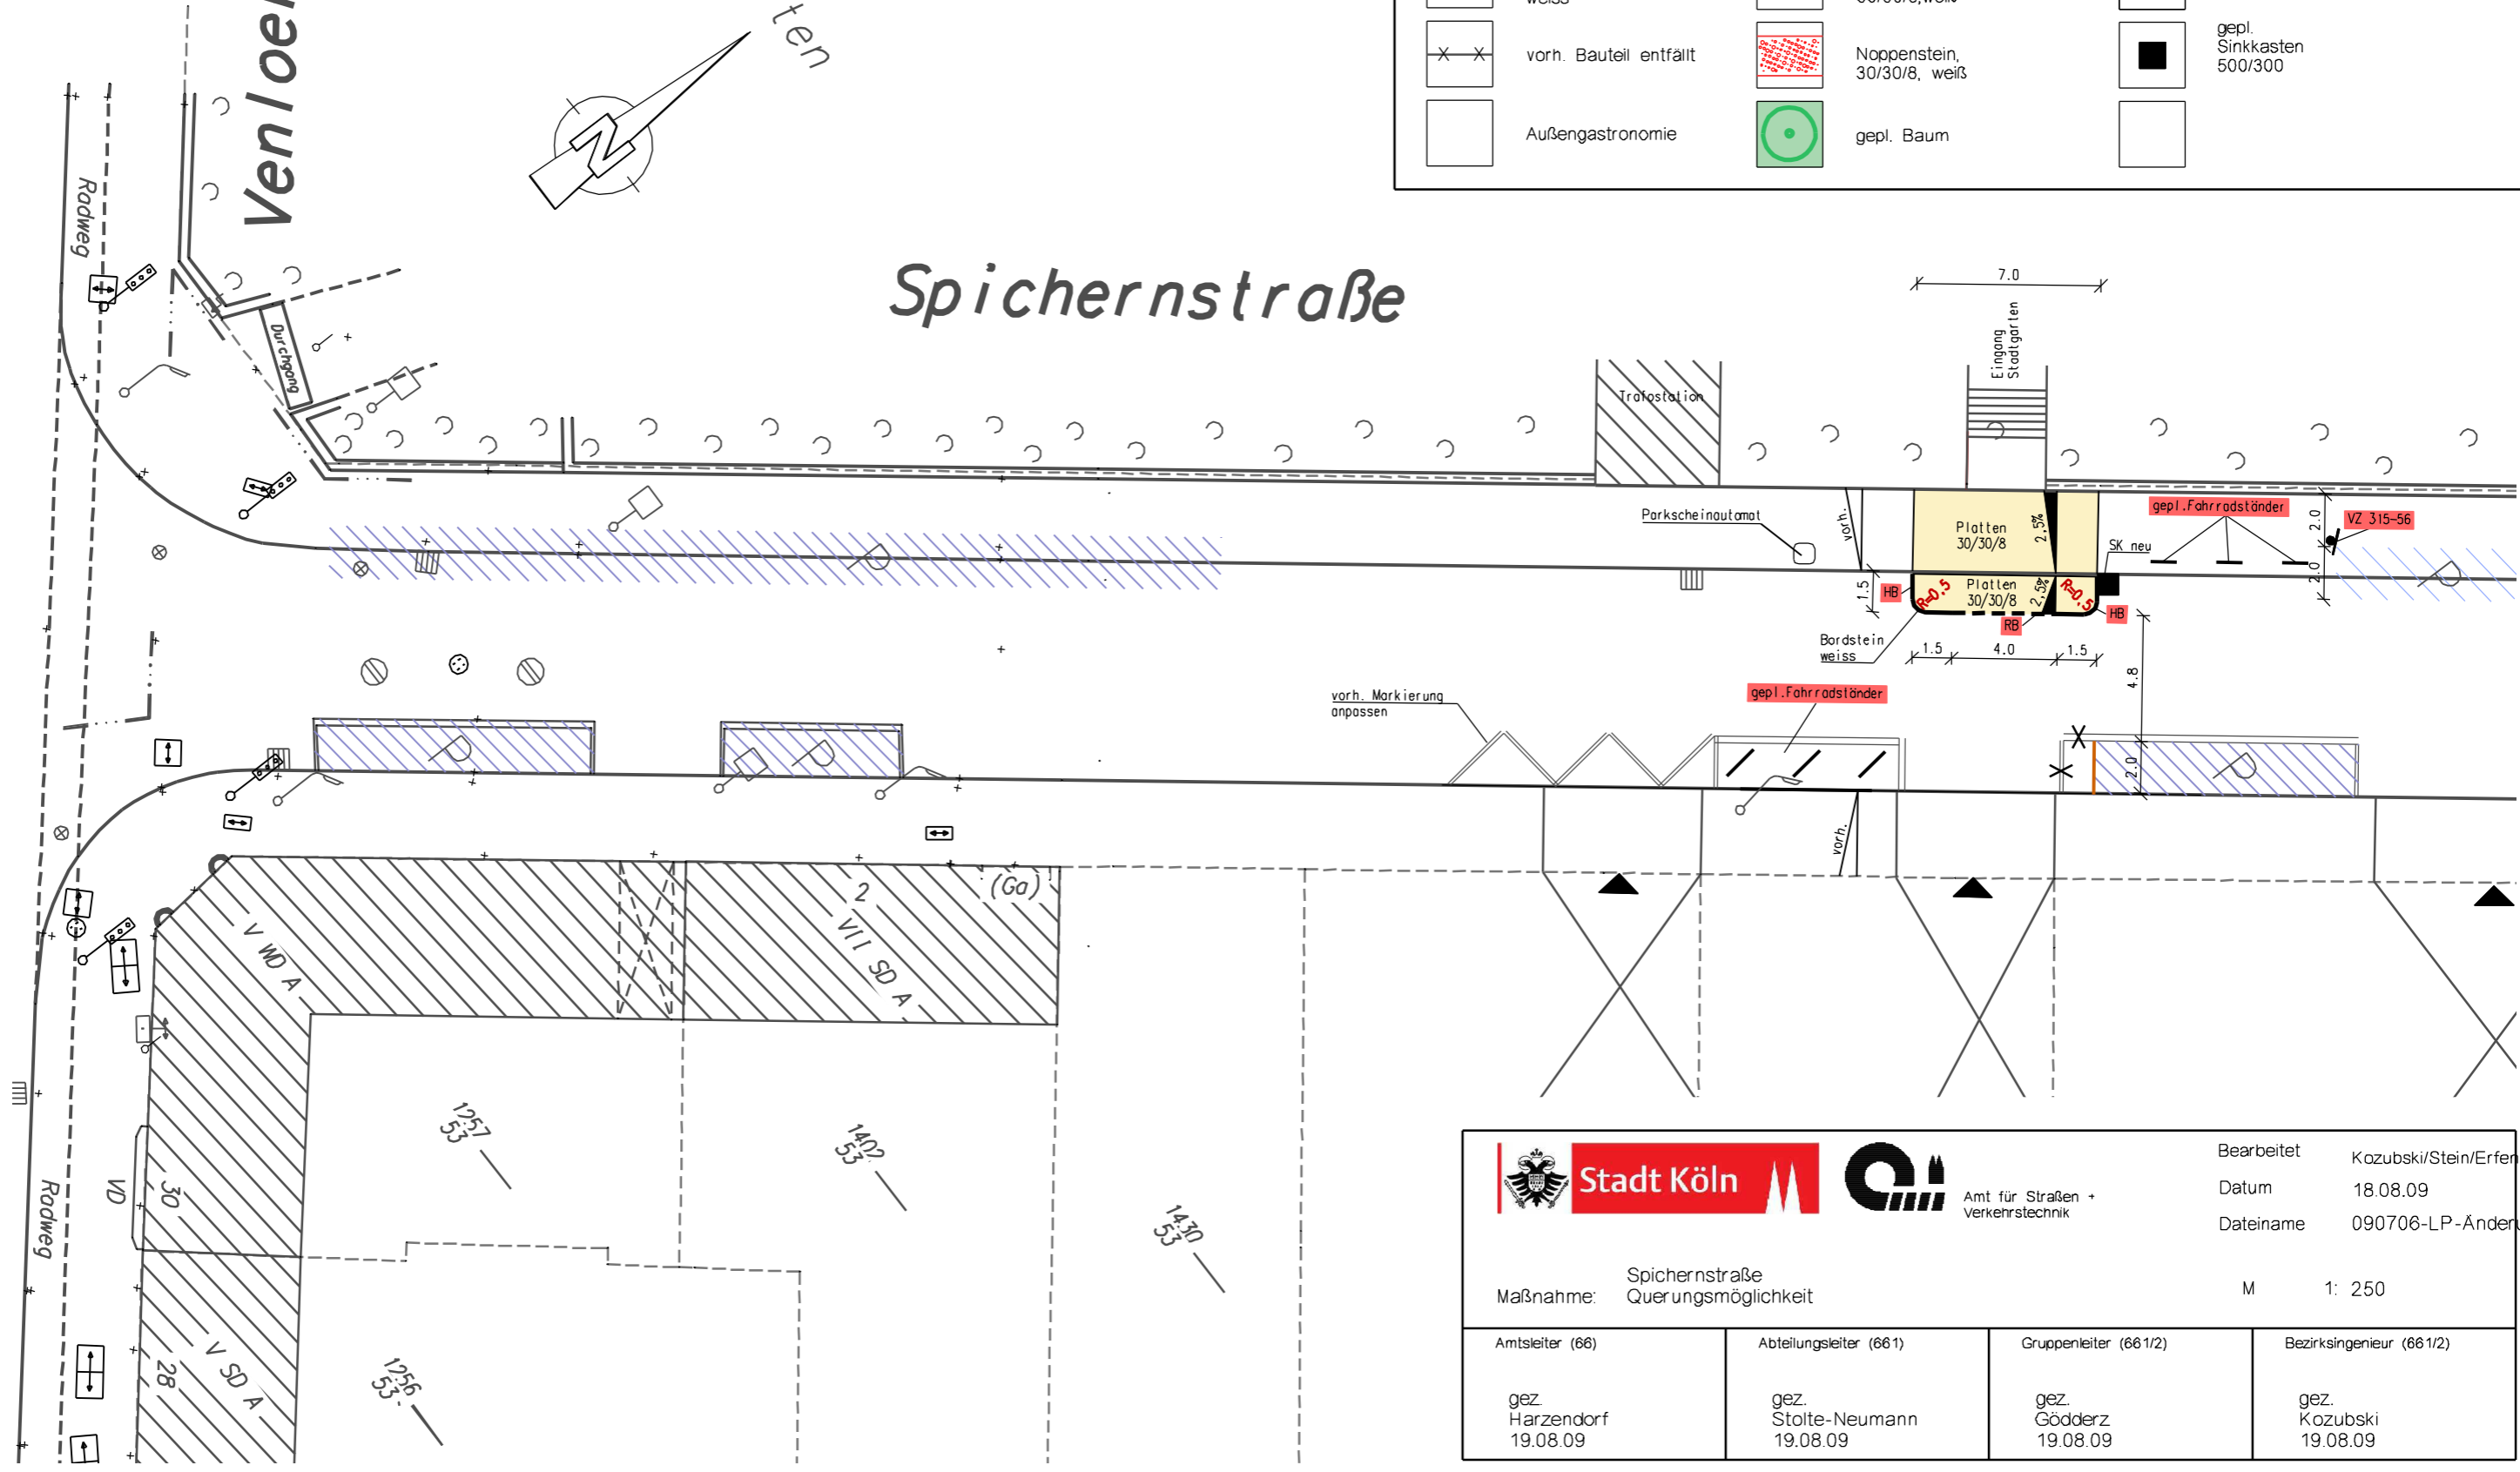

Amt für Straßen +
Verkehrstechnik

Bearbeitet Kozubski/Stein/Erfer
Datum 18.08.09
Dateiname 090706-LP-Änderung

Maßnahme: Spichernstraße
Querungsmöglichkeit

M 1: 250

| | | | |
|-----------------------------|---------------------------------|--------------------------|---------------------------|
| Amtsleiter (66) | Abteilungsleiter (661) | Gruppenleiter (661/2) | Bezirksingenieur (661/2) |
| gez. Harzendorf 19.08.09 | gez. Stolte-Neumann 19.08.09 | gez. Gödderz 19.08.09 | gez. Kozubski 19.08.09 |