


## Geltungsbereich des Bebauungsplanes Nr. 74509/03

# Dellbrücker Steinweg

in Köln - Dellbrück

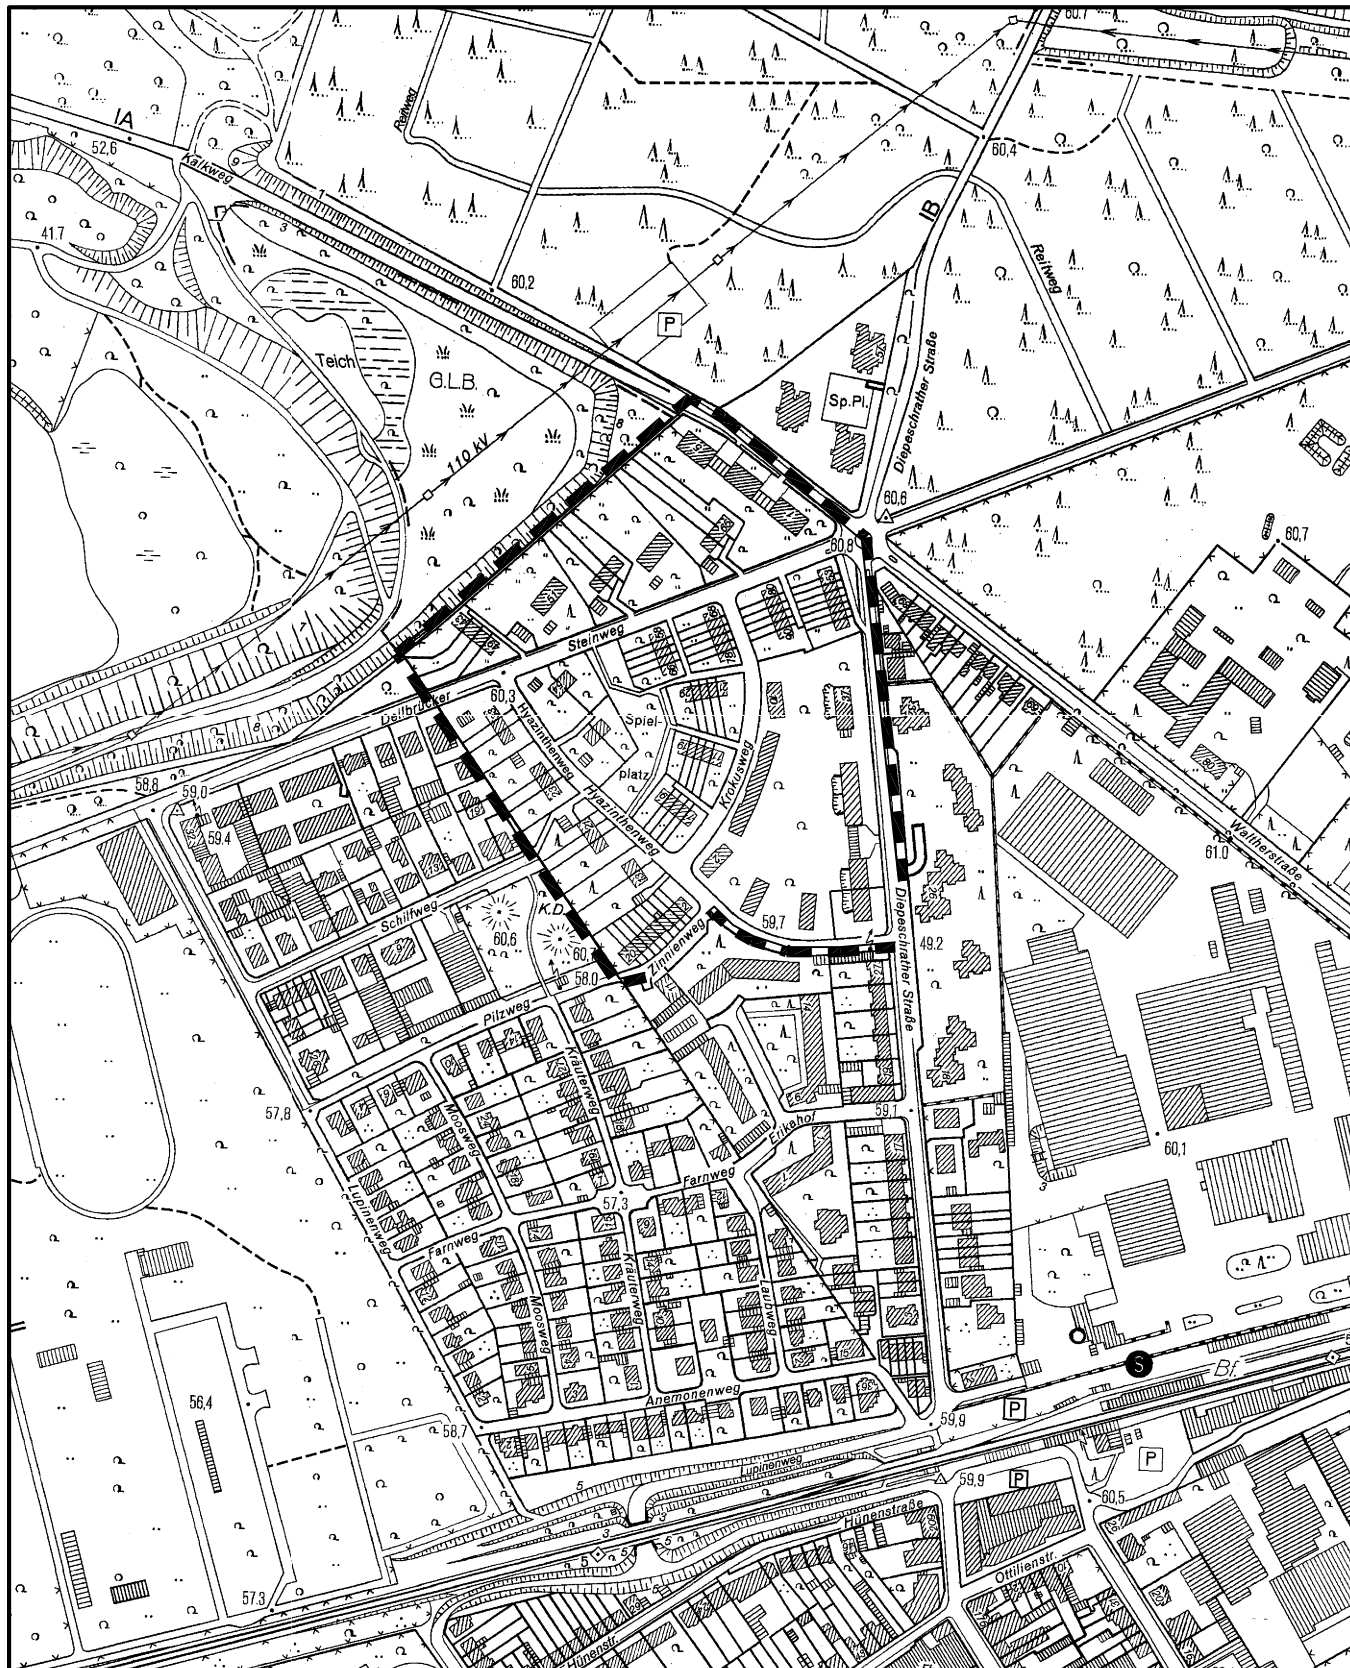

Maßstab 1 : 5 000



Planwirkungsbereich der Vorlage zur Orientierung von Mitgliedern des Rates, der Ausschüsse und der Bezirksvertretungen, die wegen Befangenheit an den Beratungen zu diesem Tagesordnungspunkt nicht teilnehmen dürfen.