

# Anlage 3

Vorhabenträger

**modernes köln**  
Gesellschaft für Stadtentwicklung mbH

Brückenstraße 17 50667 Köln  
Tel.: 0221/20594-02 Fax: 0221/20594-19  
e-mail: mk@moderneskoeln.de

Architekt

**GATERMANN + SCHOSSIG**  
Bauplanungsgesellschaft mbH + Co.KG

Richartzstraße 10 50667 Köln  
Tel.: 0221/925821-0 Fax: 0221/925821-70  
e-mail: info@gatermann-schossig.de

Landschaftsarchitekt

**FSWLA**  
Landschaftsarchitektur GmbH

Bergische Landstraße 606 40629 Düsseldorf  
Tel.: 0211/295106-0 Fax: 0211/29106-20  
e-mail: info@fswla.de

Projekt:

**"Kieskauler Weg"**  
Köln Merheim



Titel

**Vorhabenbezogener  
Bebauungsplan**

Stufe

**Anlage zum Antrag auf  
Einleitungsbeschluss**

Darstellung

**Übersichtsplan**

1: 2000


16.12.2010

Maßstab

Datum

**Anlage 03.1**


Anlage/ Plannummer

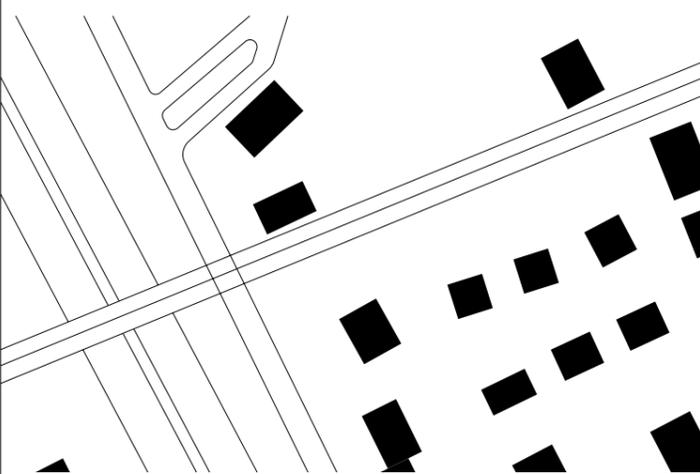





<p>Vorhabenträger  <b>modernes köln</b>          Gesellschaft für Stadtentwicklung mbH          Brückenstraße 17 50667 Köln          Tel.: 0221/20594-02 Fax: 0221/20594-19          e-mail: mk@moderneskoeln.de</p>	
<p>Architekt  <b>GATERMANN + SCHOSSIG</b>          Bauplanungsgesellschaft mbH + Co.KG          Richartzstraße 10 50667 Köln          Tel.: 0221/925821-0 Fax: 0221/925821-70          e-mail: info@gatermann-schossig.de</p>	
<p>Landschaftsarchitekt  <b>FSWLA</b>          Landschaftsarchitektur GmbH          Bergische Landstraße 606 40629 Düsseldorf          Tel.: 0211/ 295106-0 Fax: 0211 / 29106-20          e-mail: info@fswla.de</p>	
<p>Vermesser  <b>SEAD</b>          Dipl.-Ing. Rolf Austerschmidt und Dipl.-Ing. Alexander Dieper          Am Malzbüchel 1 50667 Köln          Tel.: 0221/ 92416-0 Fax: 0221 / 92416-77          e-mail: info@sead.de</p>	
<p>Projekt:  <b>"Kieskauler Weg"</b>          Köln Merheim</p>	
<p>Titel  <b>Vorhabenbezogener          Bebauungsplan</b></p>	
<p>Stufe  <b>Anlage zum Antrag auf          Einleitungsbeschluss</b></p>	
<p>Darstellung  <b>Projektplan          Erdgeschoss</b></p>	
1:500	16.12.2010
Maßstab	Datum
<p><b>Anlage 03.3</b></p>	
<p>Anlage/ Plannummer</p>	

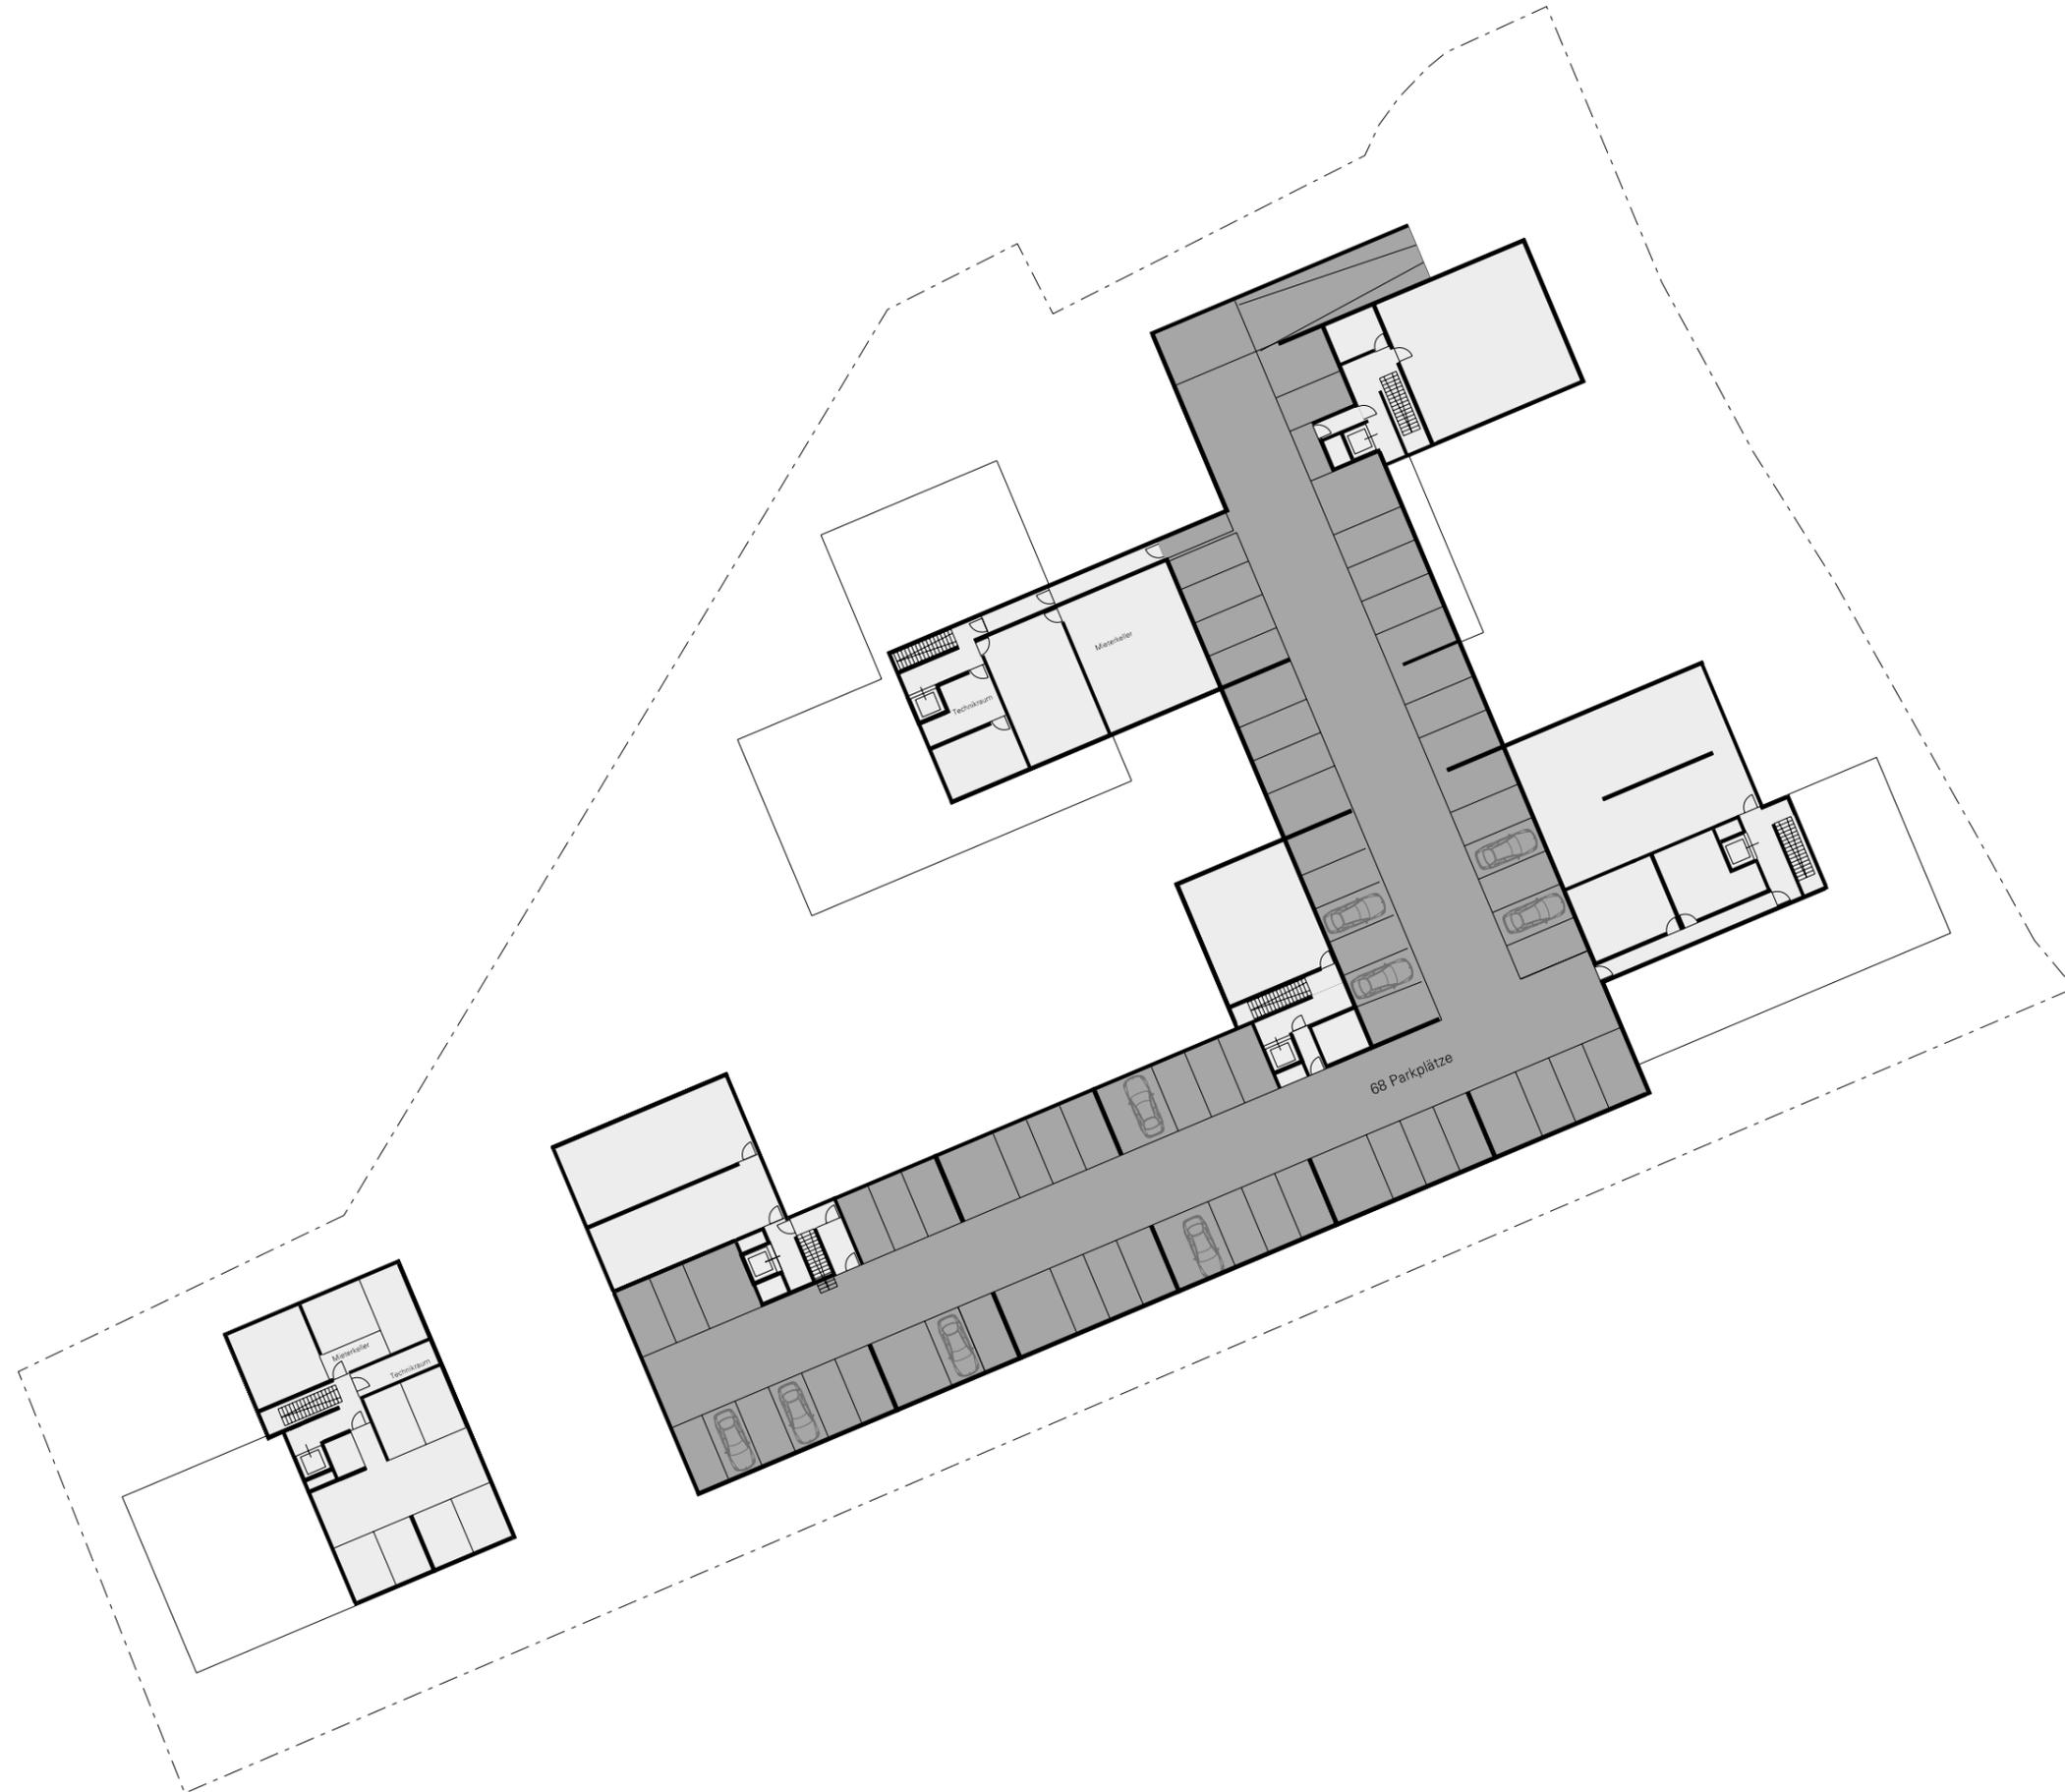

**Vorhabenträger**

**modernes köln**  
Gesellschaft für Stadtentwicklung mbH

Brückenstraße 17 50667 Köln  
Tel.: 0221/20594-02 Fax: 0221/20594-19  
e-mail: mk@moderneskoeln.de

**Architekt**

**GATERMANN + SCHOSSIG**  
Bauplanungsgesellschaft mbH + Co.KG

Richardtstraße 10 50667 Köln  
Tel.: 0221/925821-0 Fax: 0221/925821-70  
e-mail: info@gatermann-schossig.de

**Landschaftsarchitekt**

**FSWLA**  
Landschaftsarchitektur GmbH

Bergische Landstraße 606 40629 Düsseldorf  
Tel.: 0211/ 295106-0 Fax: 0211 / 29106-20  
e-mail: info@fswla.de

**Vermesser**

**SEAD**  
Dipl.-Ing. Rolf Austerschmidt und Dipl.-Ing. Alexander Dieper

Am Malzbüchel 1 50667 Köln  
Tel.: 0221/ 92416-0 Fax: 0221 / 92416-77  
e-mail: info@sead.de

**Projekt:**

**"Kieskauler Weg"**  
**Köln Merheim**



**Titel**

**Vorhabenbezogener  
Bebauungsplan**

**Stufe**

**Anlage zum Antrag auf  
Einleitungsbeschluss**

**Darstellung**

**Projektplan  
Untergeschoss**

**1:500**

**16.12.2010**

**Maßstab**

**Datum**

**Anlage 03.4**

Anlage/ Plannummer