

Legende

Linien



	Schmalstrichmarkierung 12 cm
	Flachbord 15/20/10; a = +5 cm
	Schmalstrichmarkierung 0,5/0,5 12 cm
	Breitstrichmarkierung 0,5/0,2 25 cm

Flächen

	Rillenplatte, gem. akt. Stand
	Noppenplatte, gem. akt. Stand
	Gehweg, Platten 40/40/8, grau

Symbole

	VZ 350, Fußgängerüberweg
	VZ 215, Kreisverkehr
	VZ 205, Vorfahrtgewähren
	Polter neu
	Fahrradständer Haarnadel

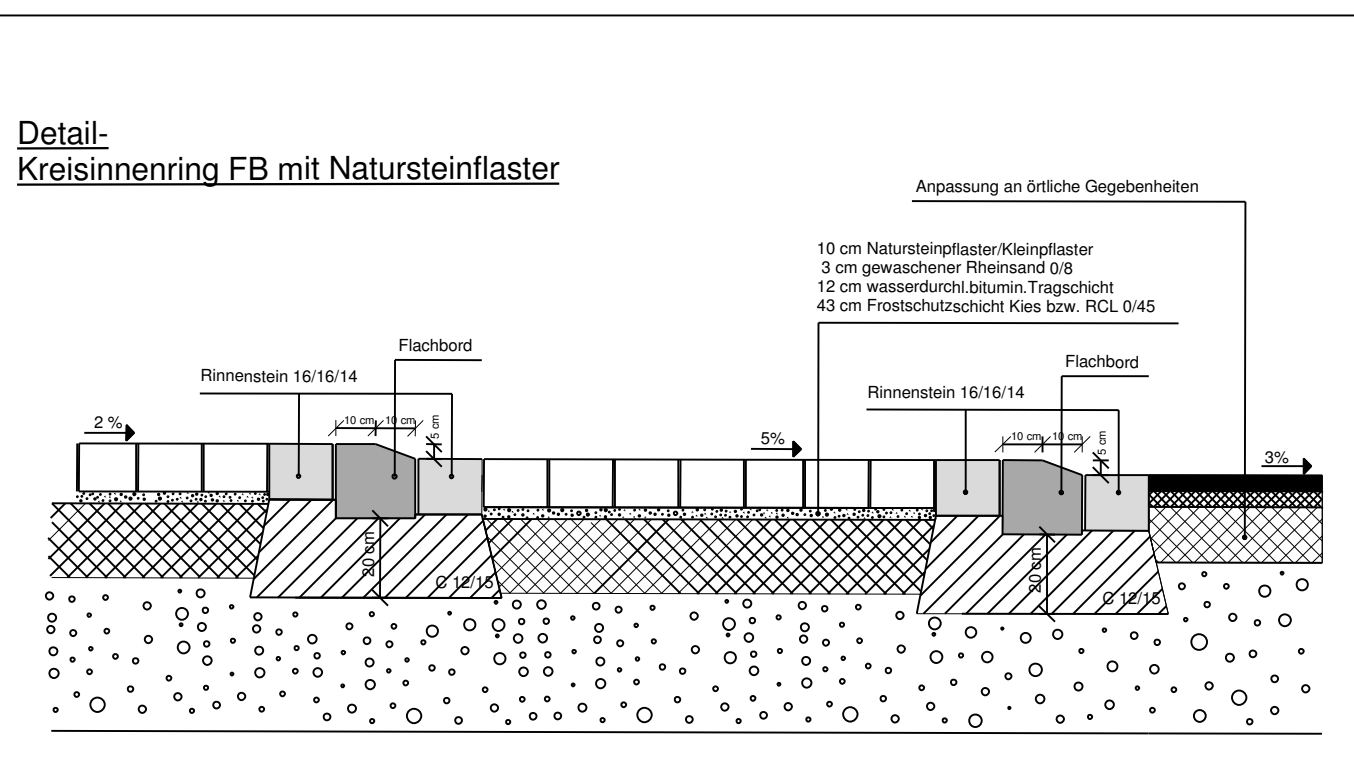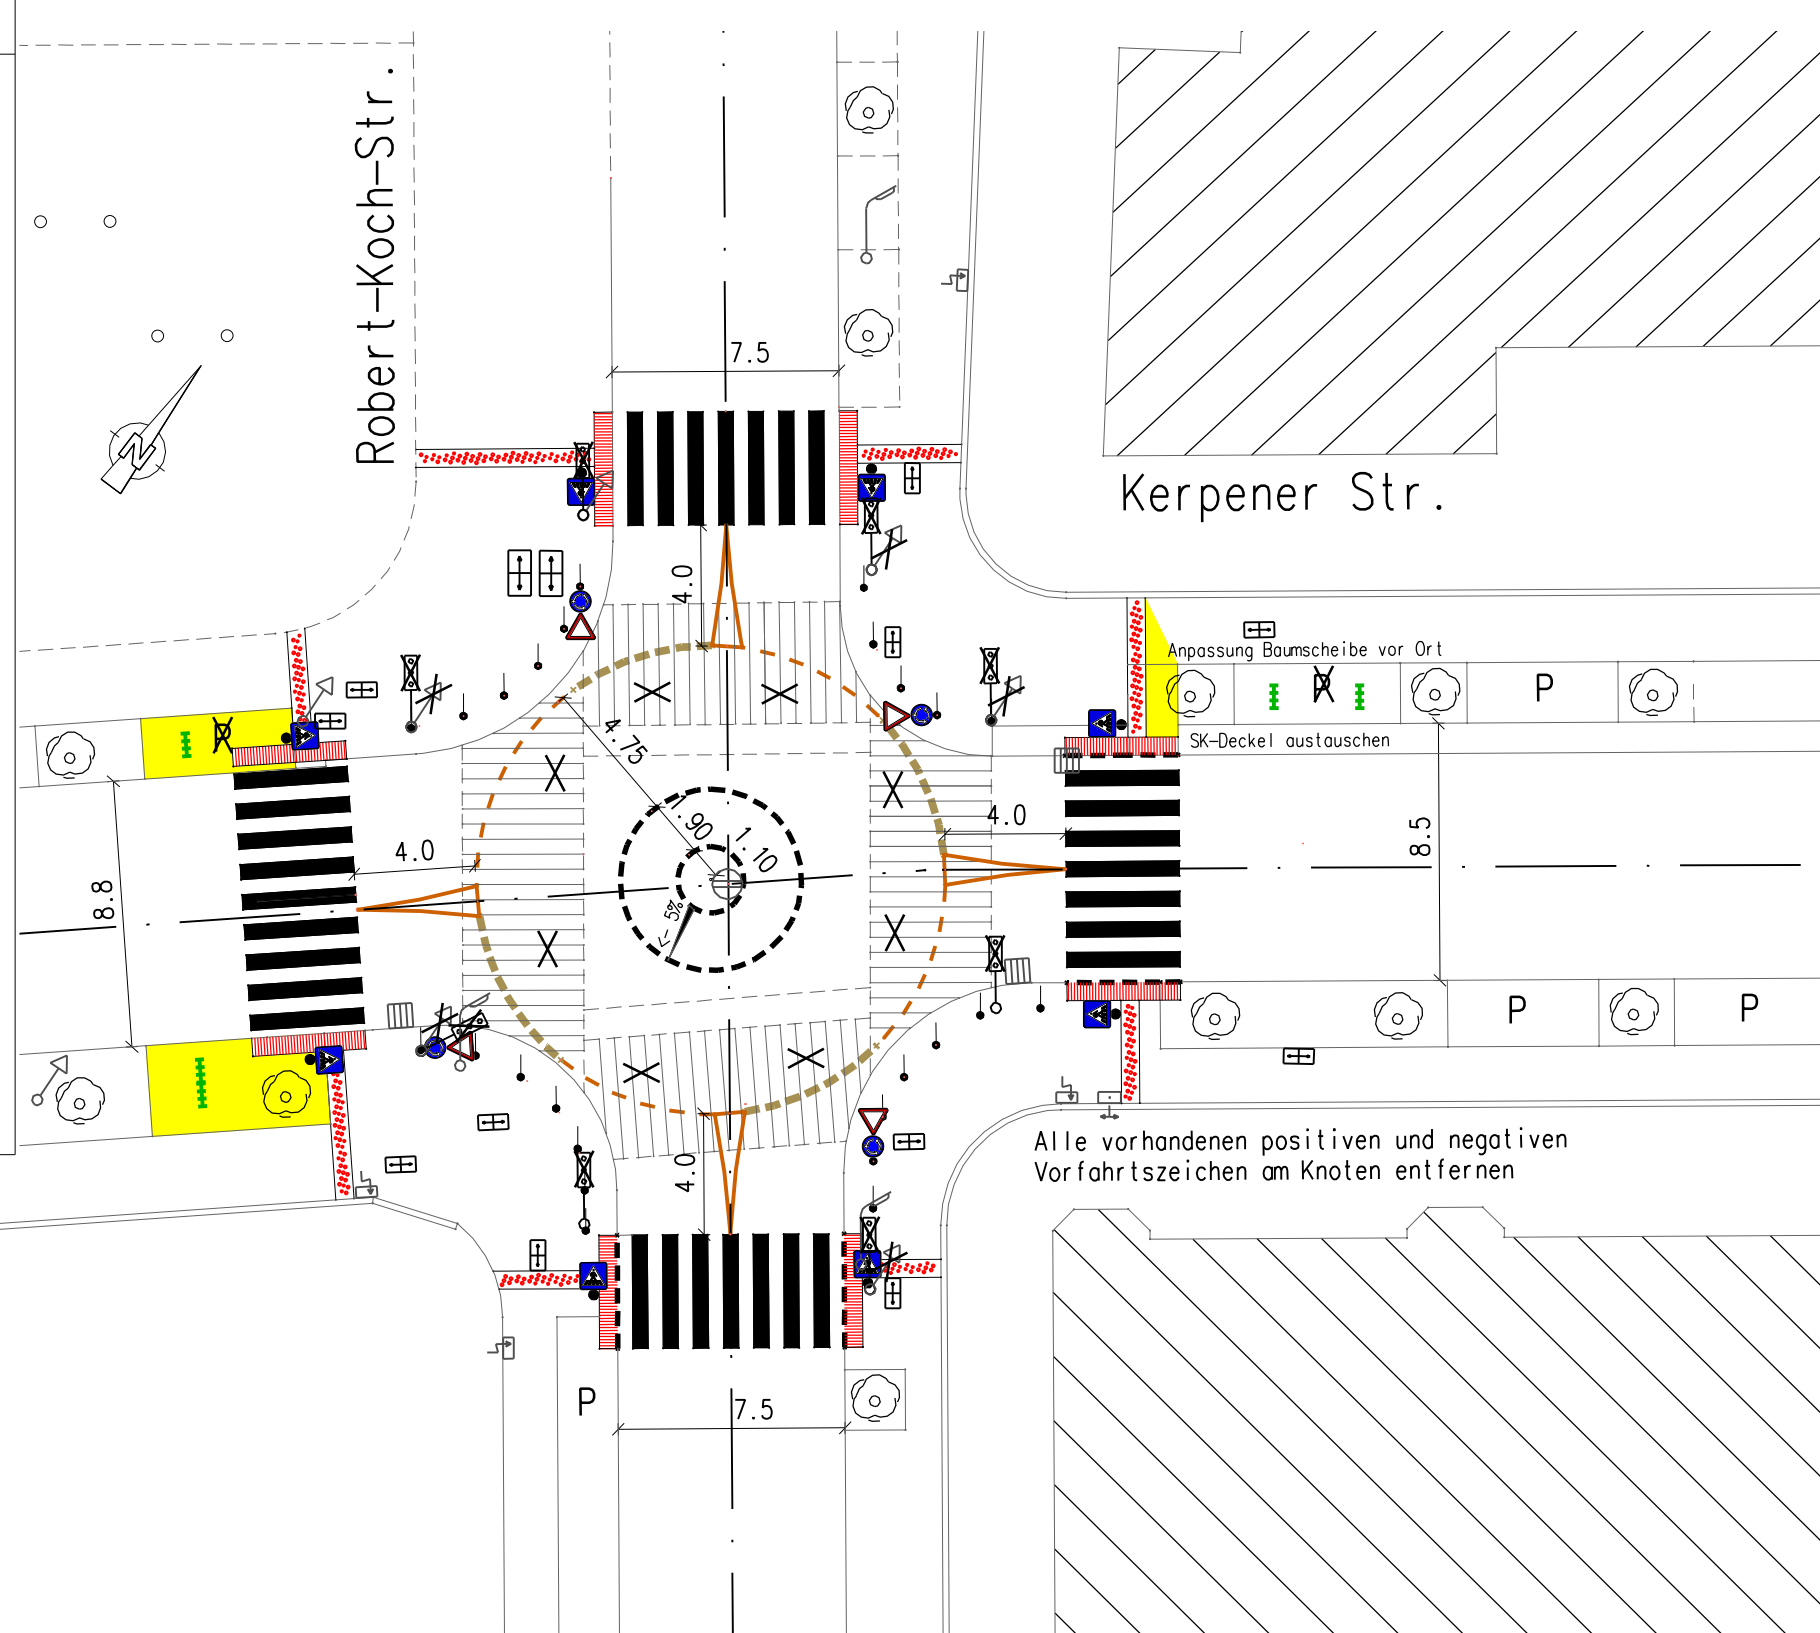

Alle vorhandenen positiven und negativen Vorfahrtszeichen am Knoten entfernen

Keine Vermessungstechnische Grundlage!

Anhörungsverfahren für Markierungen gemäß §45 Straßenverkehrs-Ordnung durchgeführt am _____

Polizeipräsidium Köln
Direktion Verkehr / VK 11
Im Auftrag

Angeordnet:
Stadt Köln, Der Oberbürgermeister,
Amt für Straßen und Verkehrstechnik

661/11 Im Auftrag _____


66 /_ /_

1. Anordnung gemäß §§ 44 und 45 StVO hiermit erteilt.

2. 66 /_ /_ Markierung / Beschilderung m.d.B. um Durchführung Auftrag Nr. _____

66 /_ /_

Anordnung ausgeführt am: _____

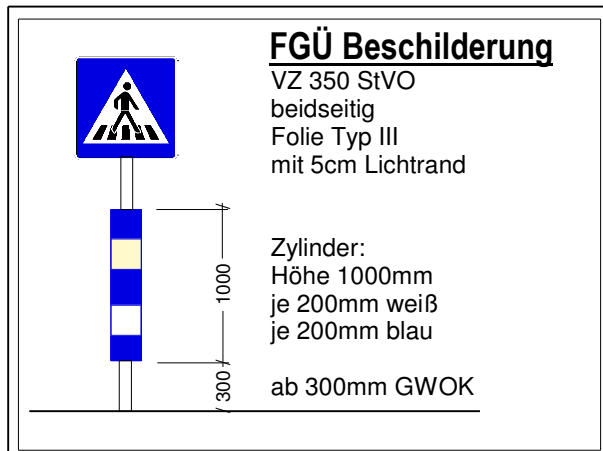

Bearbeitet: Heckel		Datum: 31.01.2011	
Maßnahme: Kerpener Straße / Robert-Koch-Straße		Dateiname: 66_GO	
Verkehrsberuhigung Kreuzungsbereich		M 1: 250	
Amtsleiter (66)	Abteilungsleiterin (661)	Gruppenleiter (661/2)	Bezirksingenieur (661/2)