


# Anlage zur Satzung der Stadt Köln über eine Veränderungssperre in Köln - Buchheim Arbeitstitel: "Zentrum Buchheim"

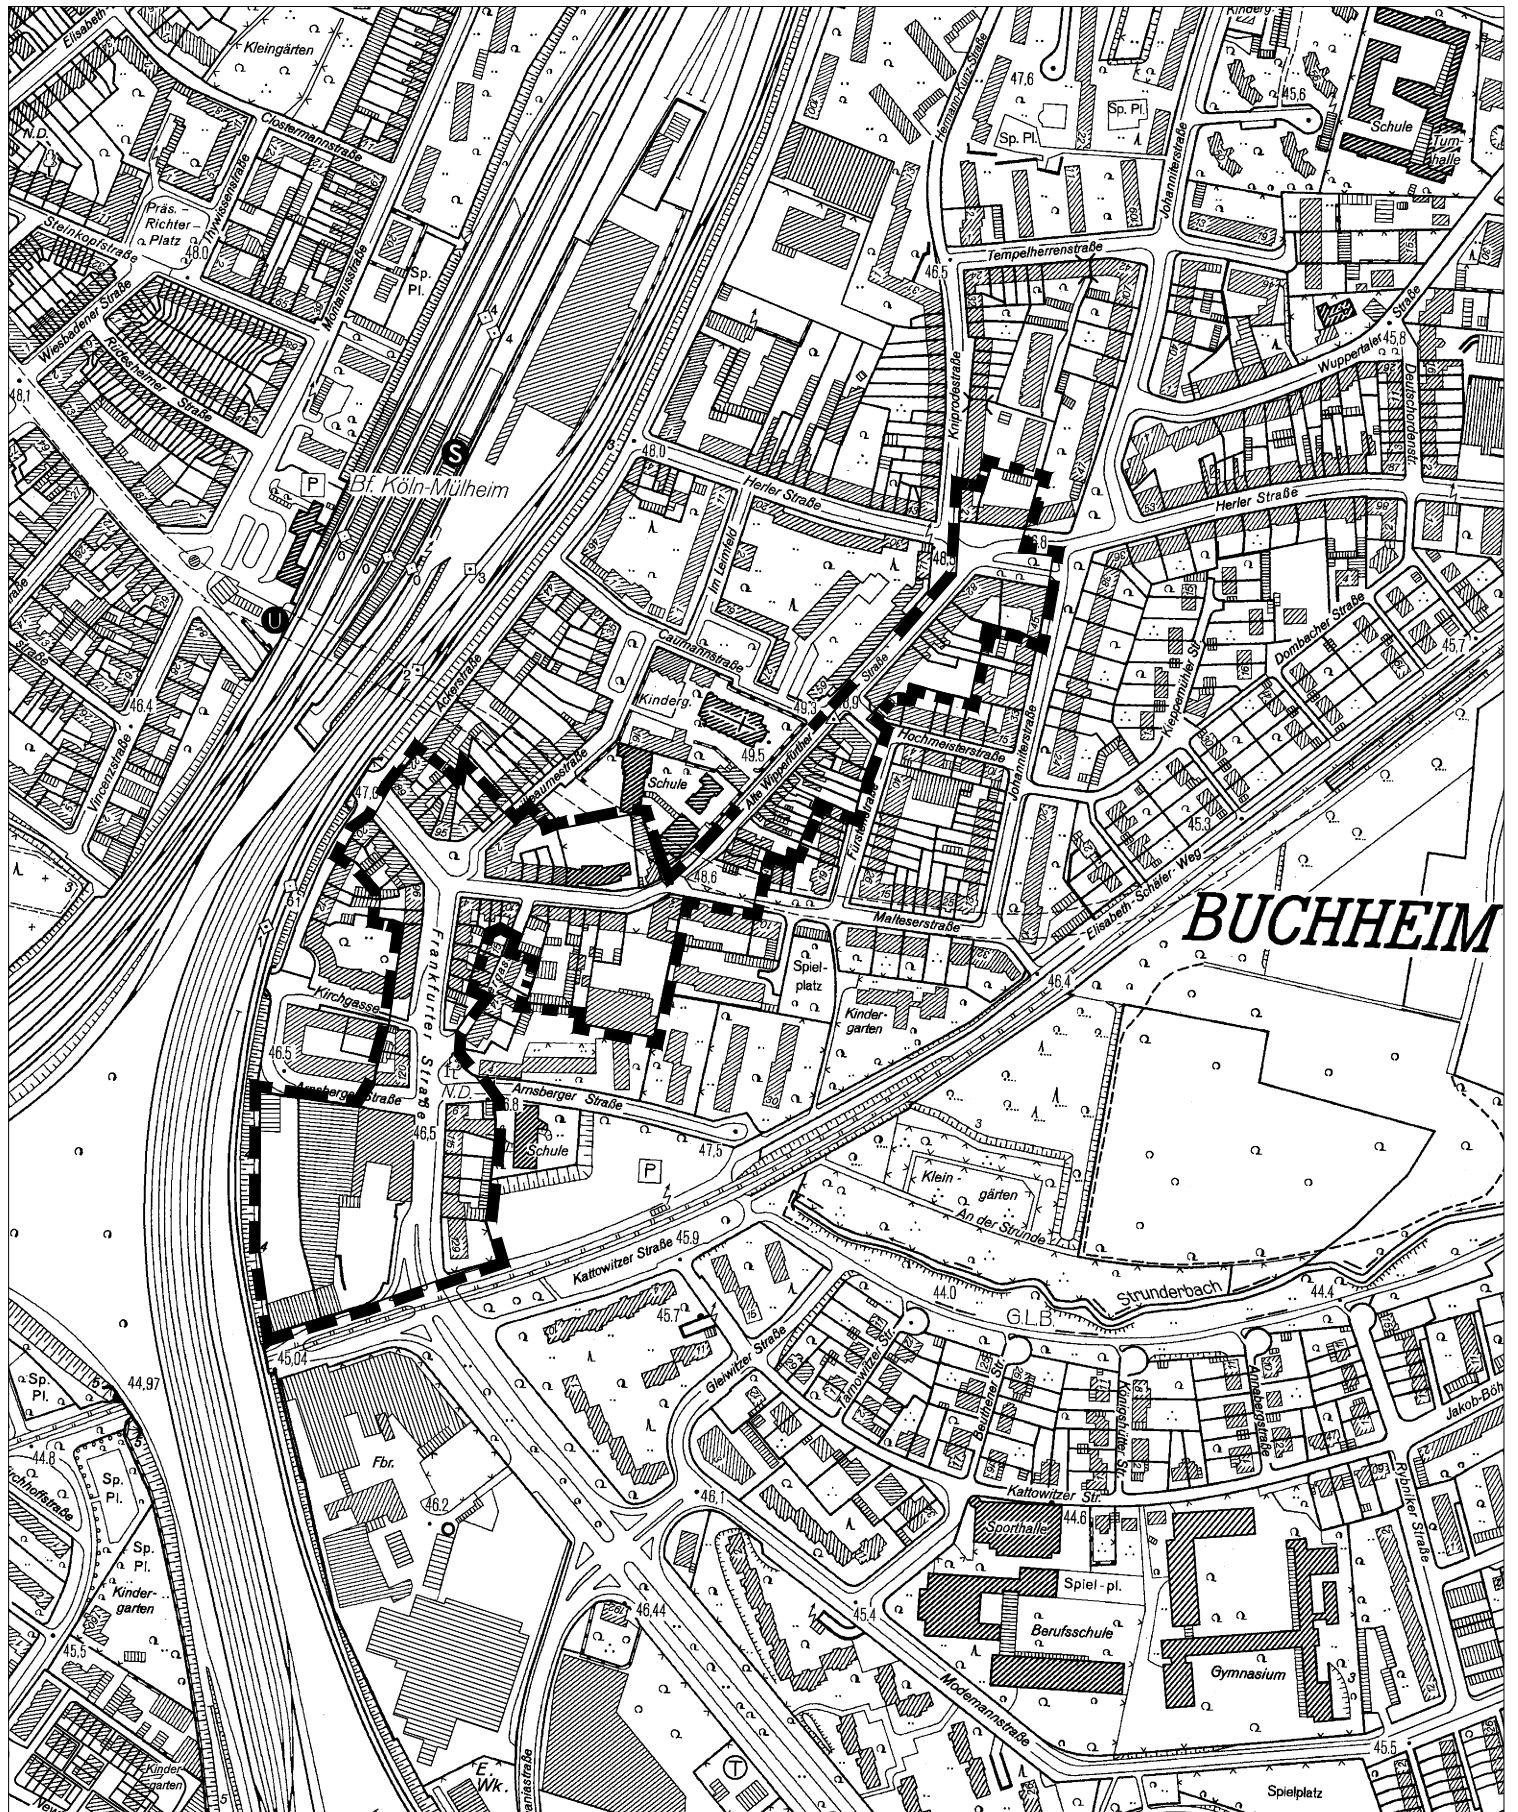

50 0 100 200 300 Meter

