


Satzung der Stadt Köln über eine Veränderungssperre in Köln-Pesch Arbeitstitel: Gewerbegebiet Pesch, 2. Änderung

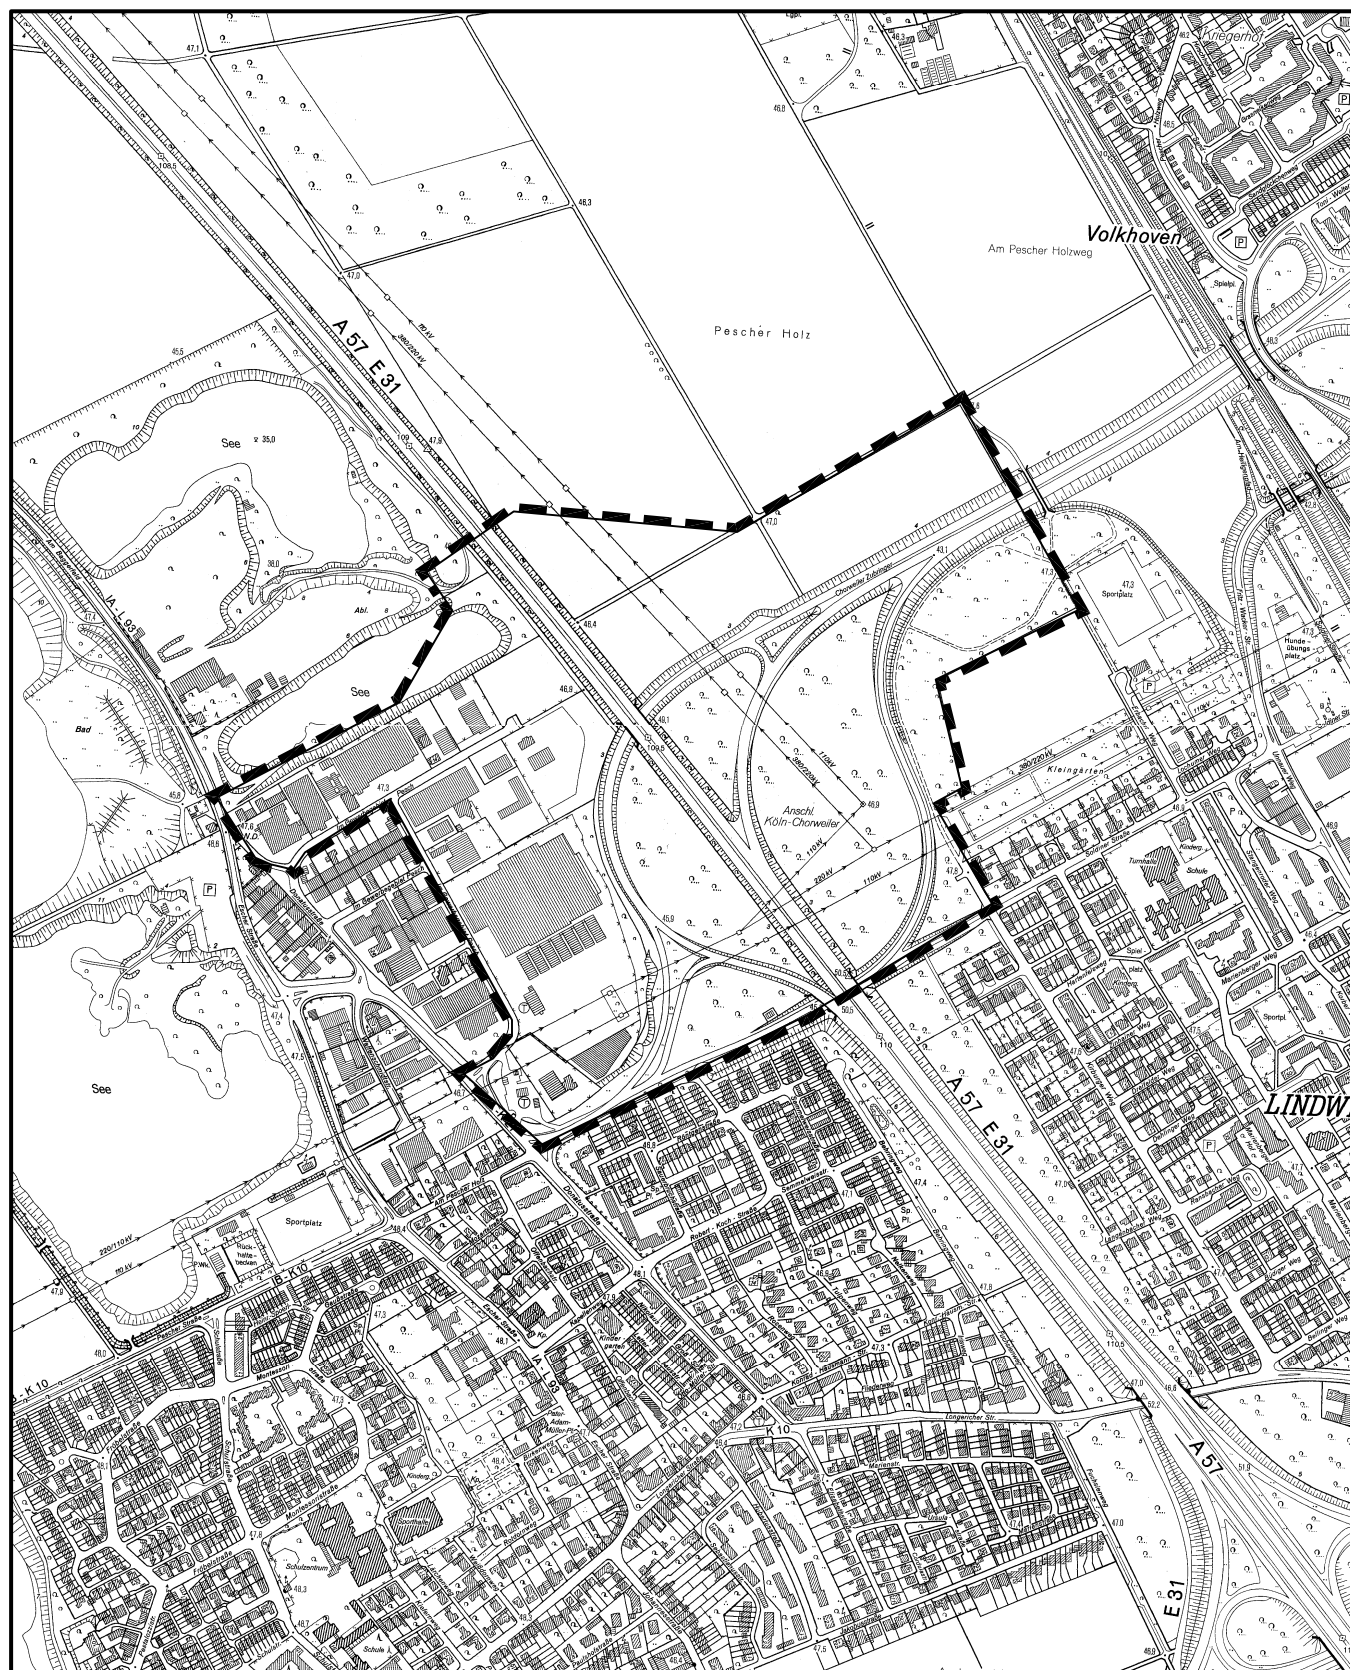

Maßstab 1 : 10 000

100 0 200 400 600 Meter



Planwirkungsbereich der Vorlage zur Orientierung von Mitgliedern des Rates, der Ausschüsse und der Bezirksvertretungen, die wegen Befangenheit an den Beratungen zu diesem Tagesordnungspunkt nicht teilnehmen dürfen.