
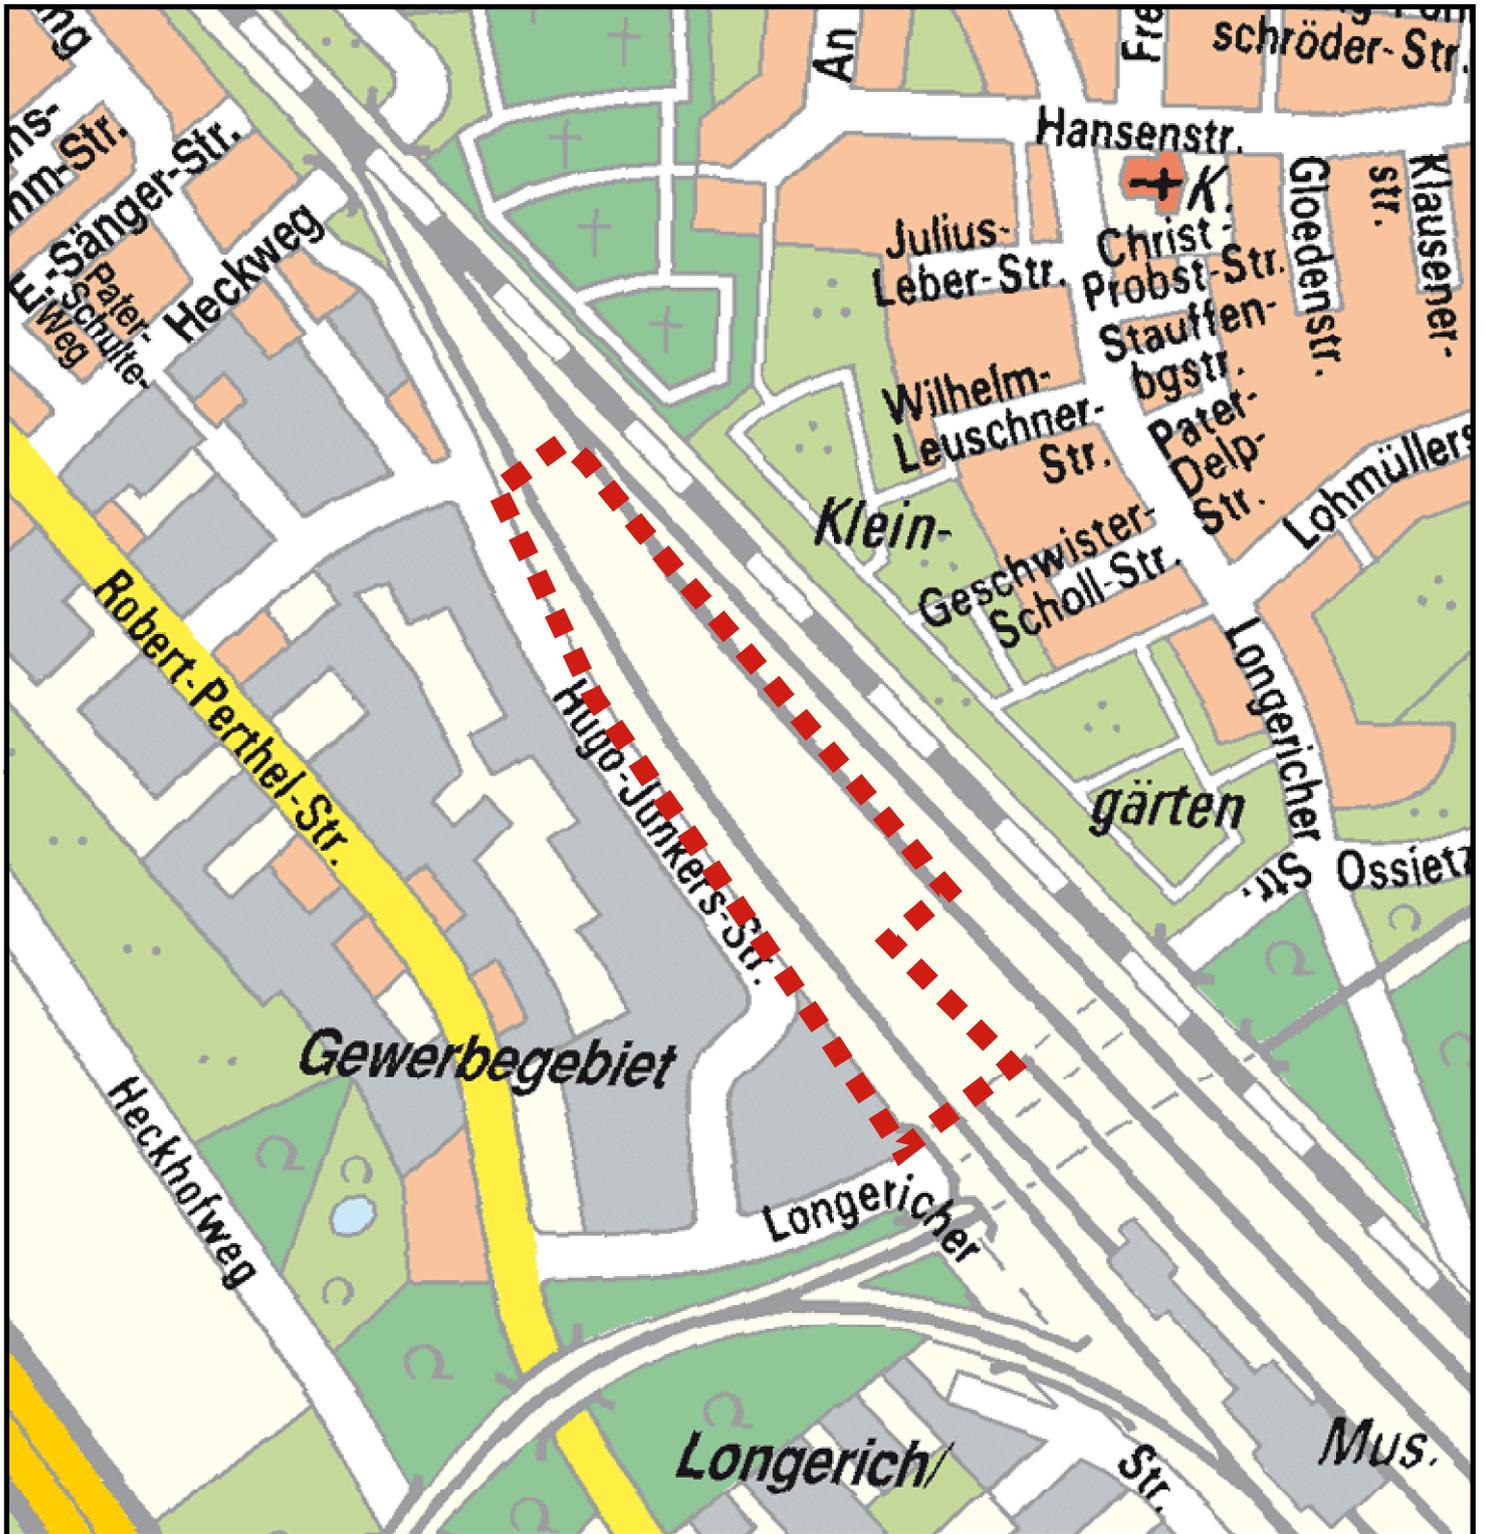


179. Änderung Gewerbegebiet Hugo-Junkers-Straße in Köln-Nippes

- Lage des Änderungsbereiches -

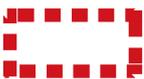

 Änderungsbereich

 M.: 1:5.000

Planwirkungsbereich der Vorlage zur Orientierung von Mitgliedern des Rates, der Ausschüsse und der Bezirksvertretungen, die wegen Befangenheit an den Beratungen zu diesem Tagesordnungspunkt nicht teilnehmen dürfen.