Anlage 4
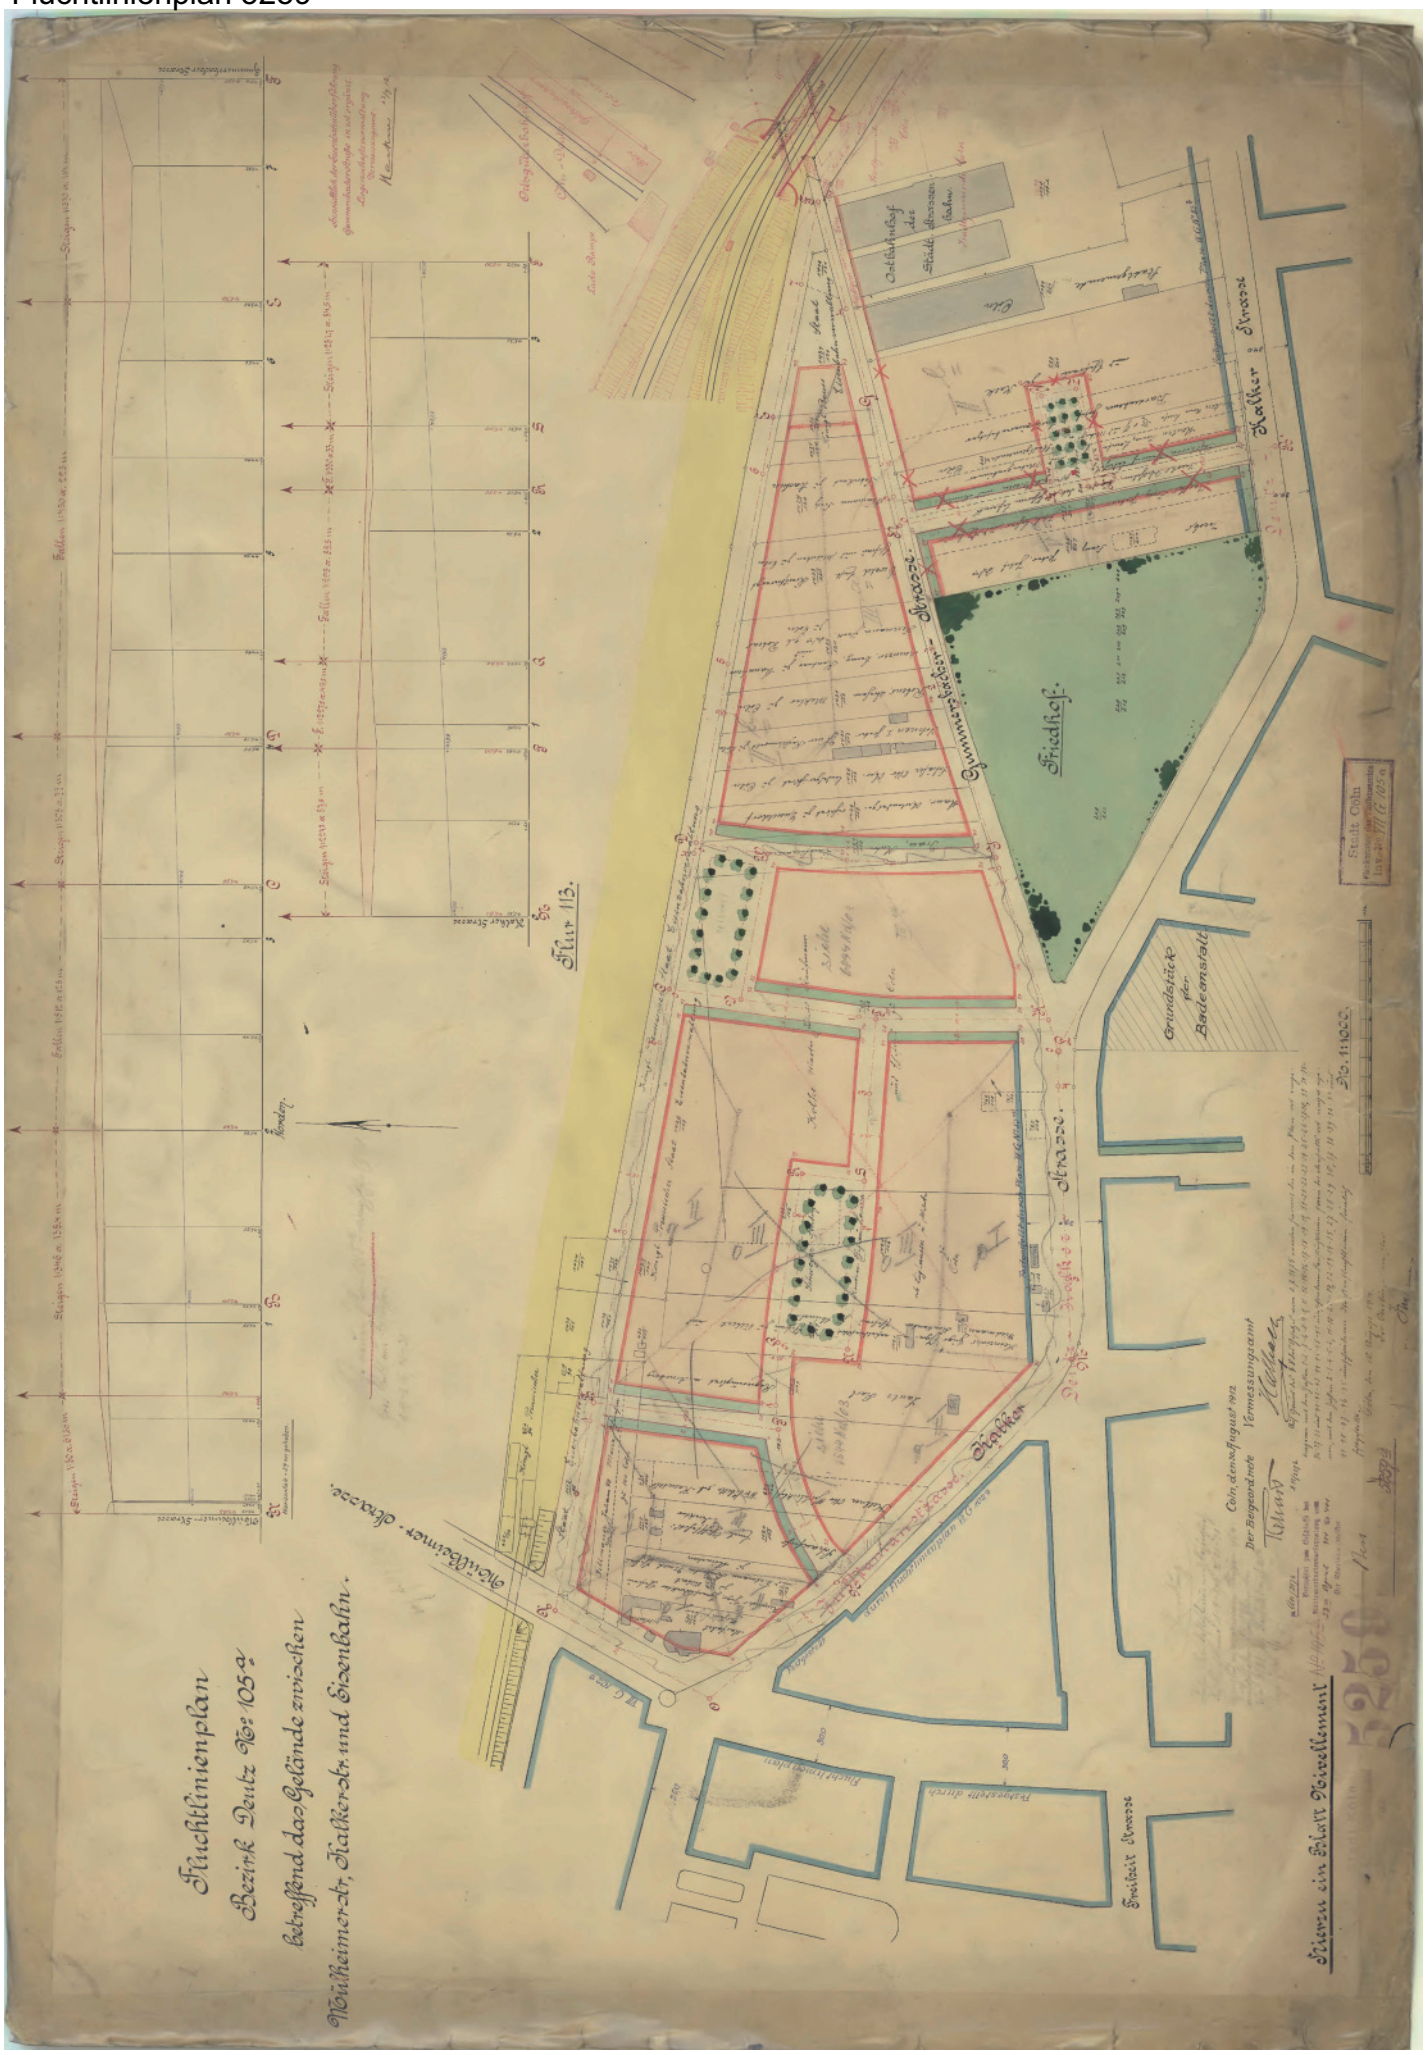
Fluchtlinienplan 5259