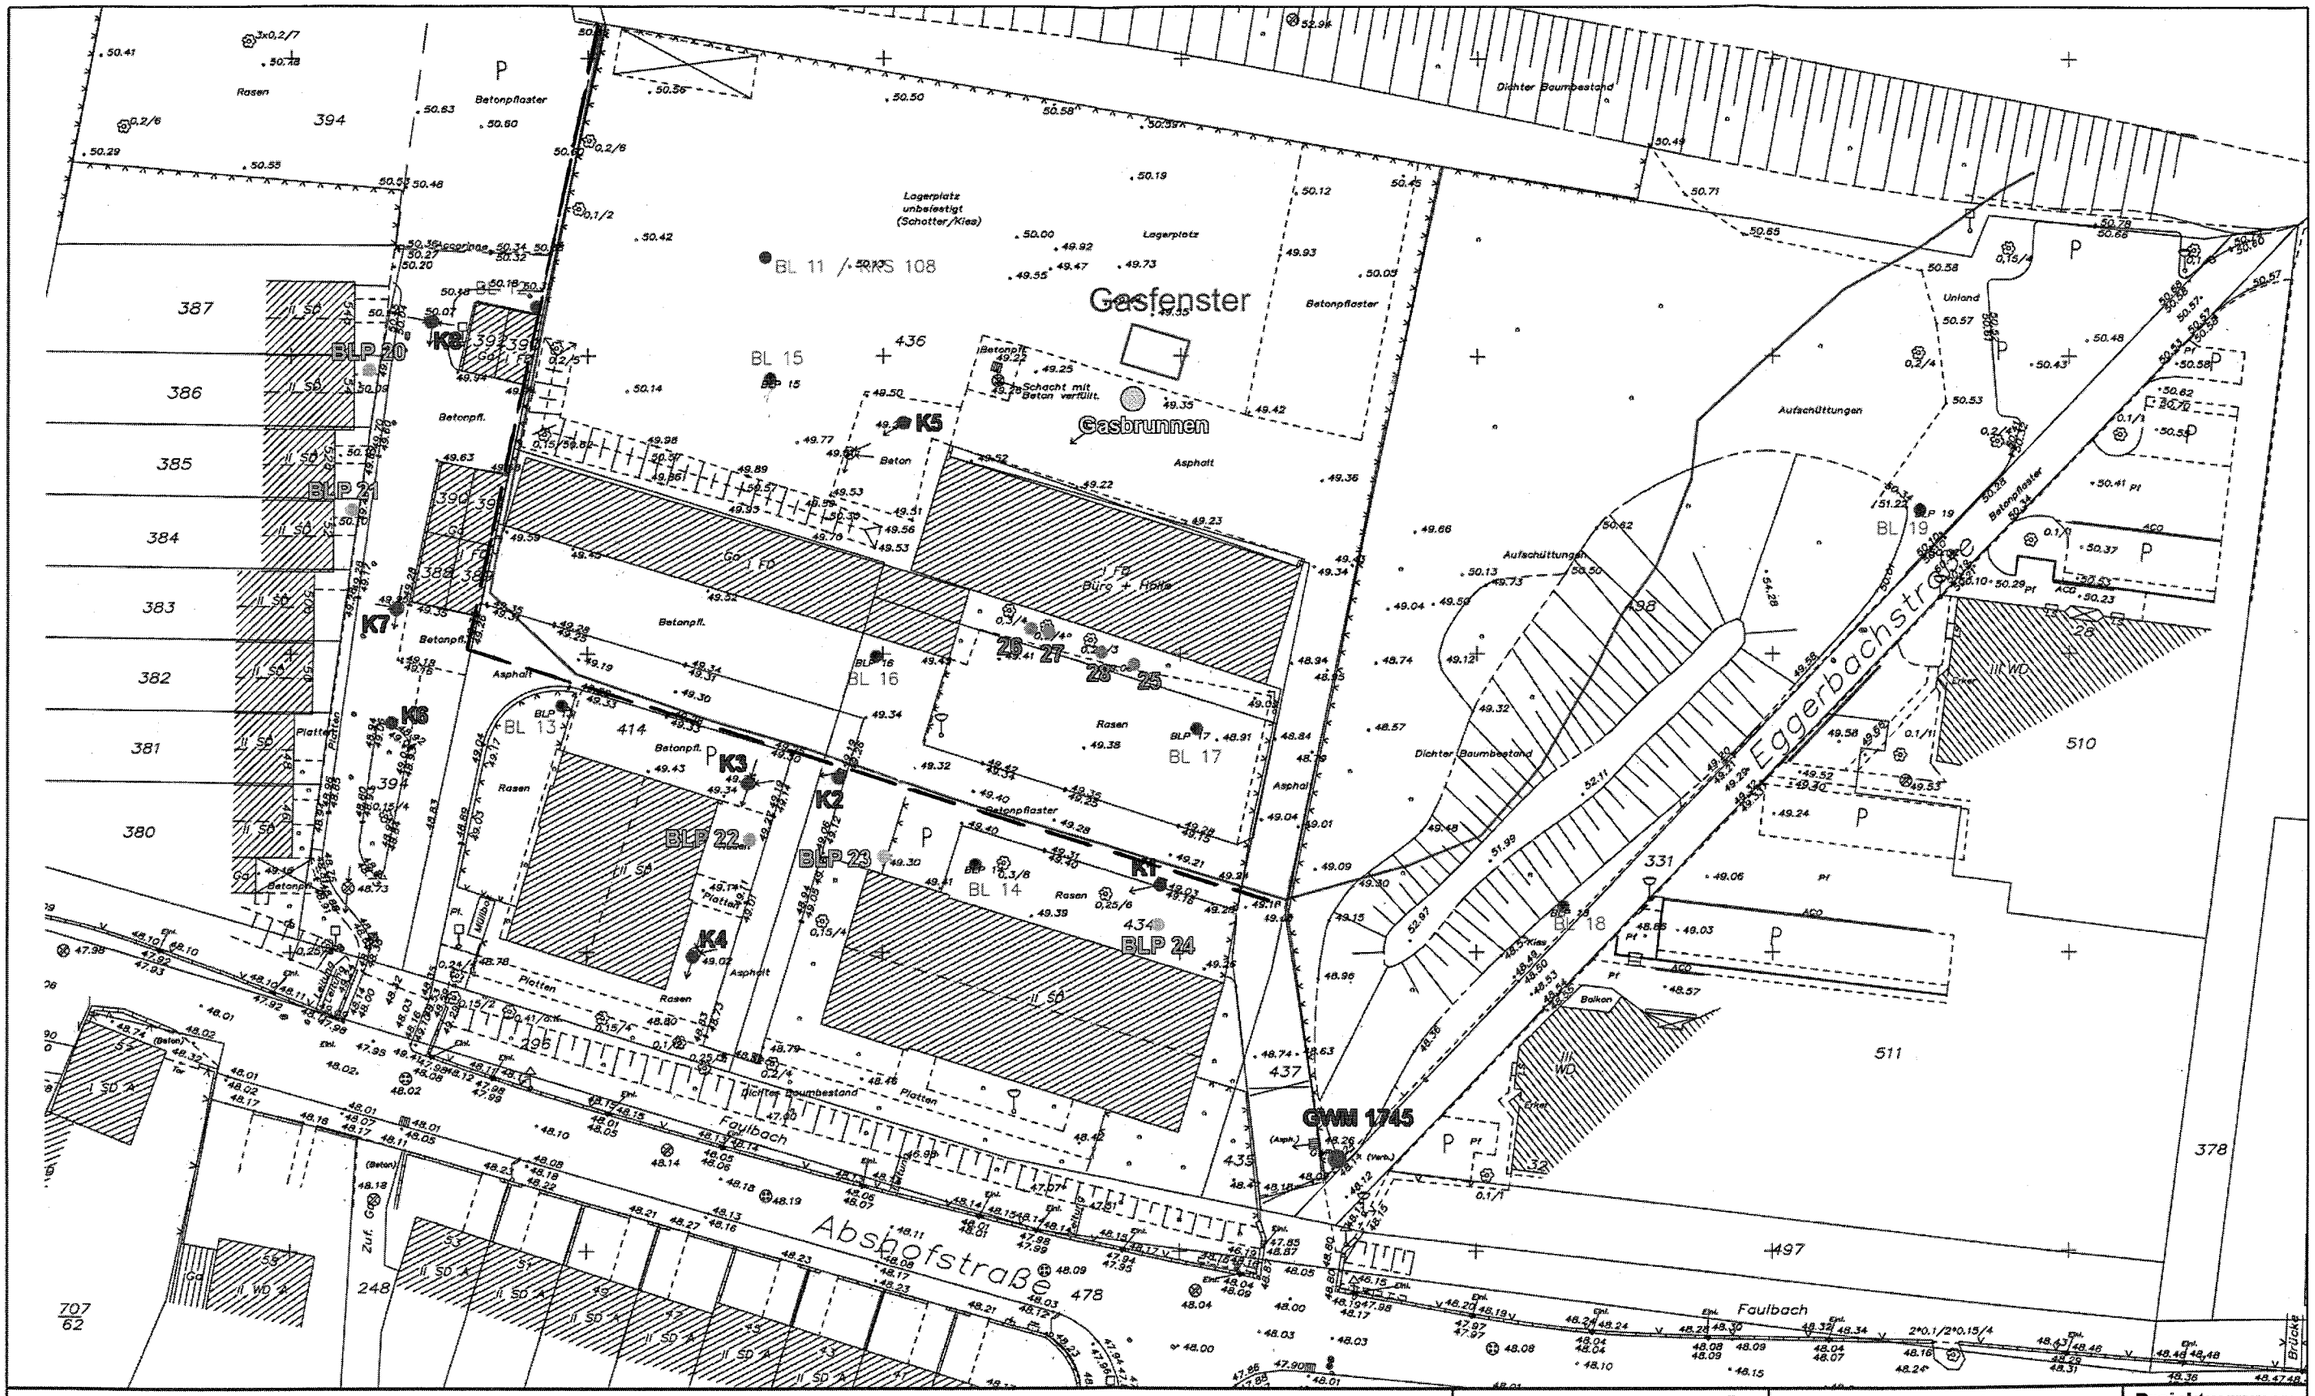


Legende:

- Bodenluftmessstellen (alt)
- Grundwassermessstellen
- Bodenluftmessstellen Januar 2011 (neu)
- Gasbrunnen
- Rammkernsondierungen ohne Ausbau, Januar 2011 (neu)
- Deponiegasanalytik an Kanalschächten, Februar 2011
- Gasfenster
- Gassperre

GEOTECHNISCHES BÜRO
PROF. DR.-ING. H. DÜLLMANN GMBH
Ballenpfad 18
53332 Bornheim
Tel.: 02227 / 900 283

Auftraggeber:
Stadt Köln
Umwelt- und Verbraucher-schutzamt

Projektnummer:
08.127

Altdeponie 80609 (ehm. Kiesgrube Nonis) - Teilfläche C
Stellungnahme zu den Methangehalten in der Bodenluft

Lageplan mit Eintragung der Messpunkte

Anlage Nr.:
1

Sachbearbeiter:	gezeichnet:	geprüft:	Maßstab:	Datum:
Obernosterer, Dorn	Dorn	Obernosterer	1 : 500	16.03.2011