
QUARTIERSGARAGE EBERTPLATZ KÖLN

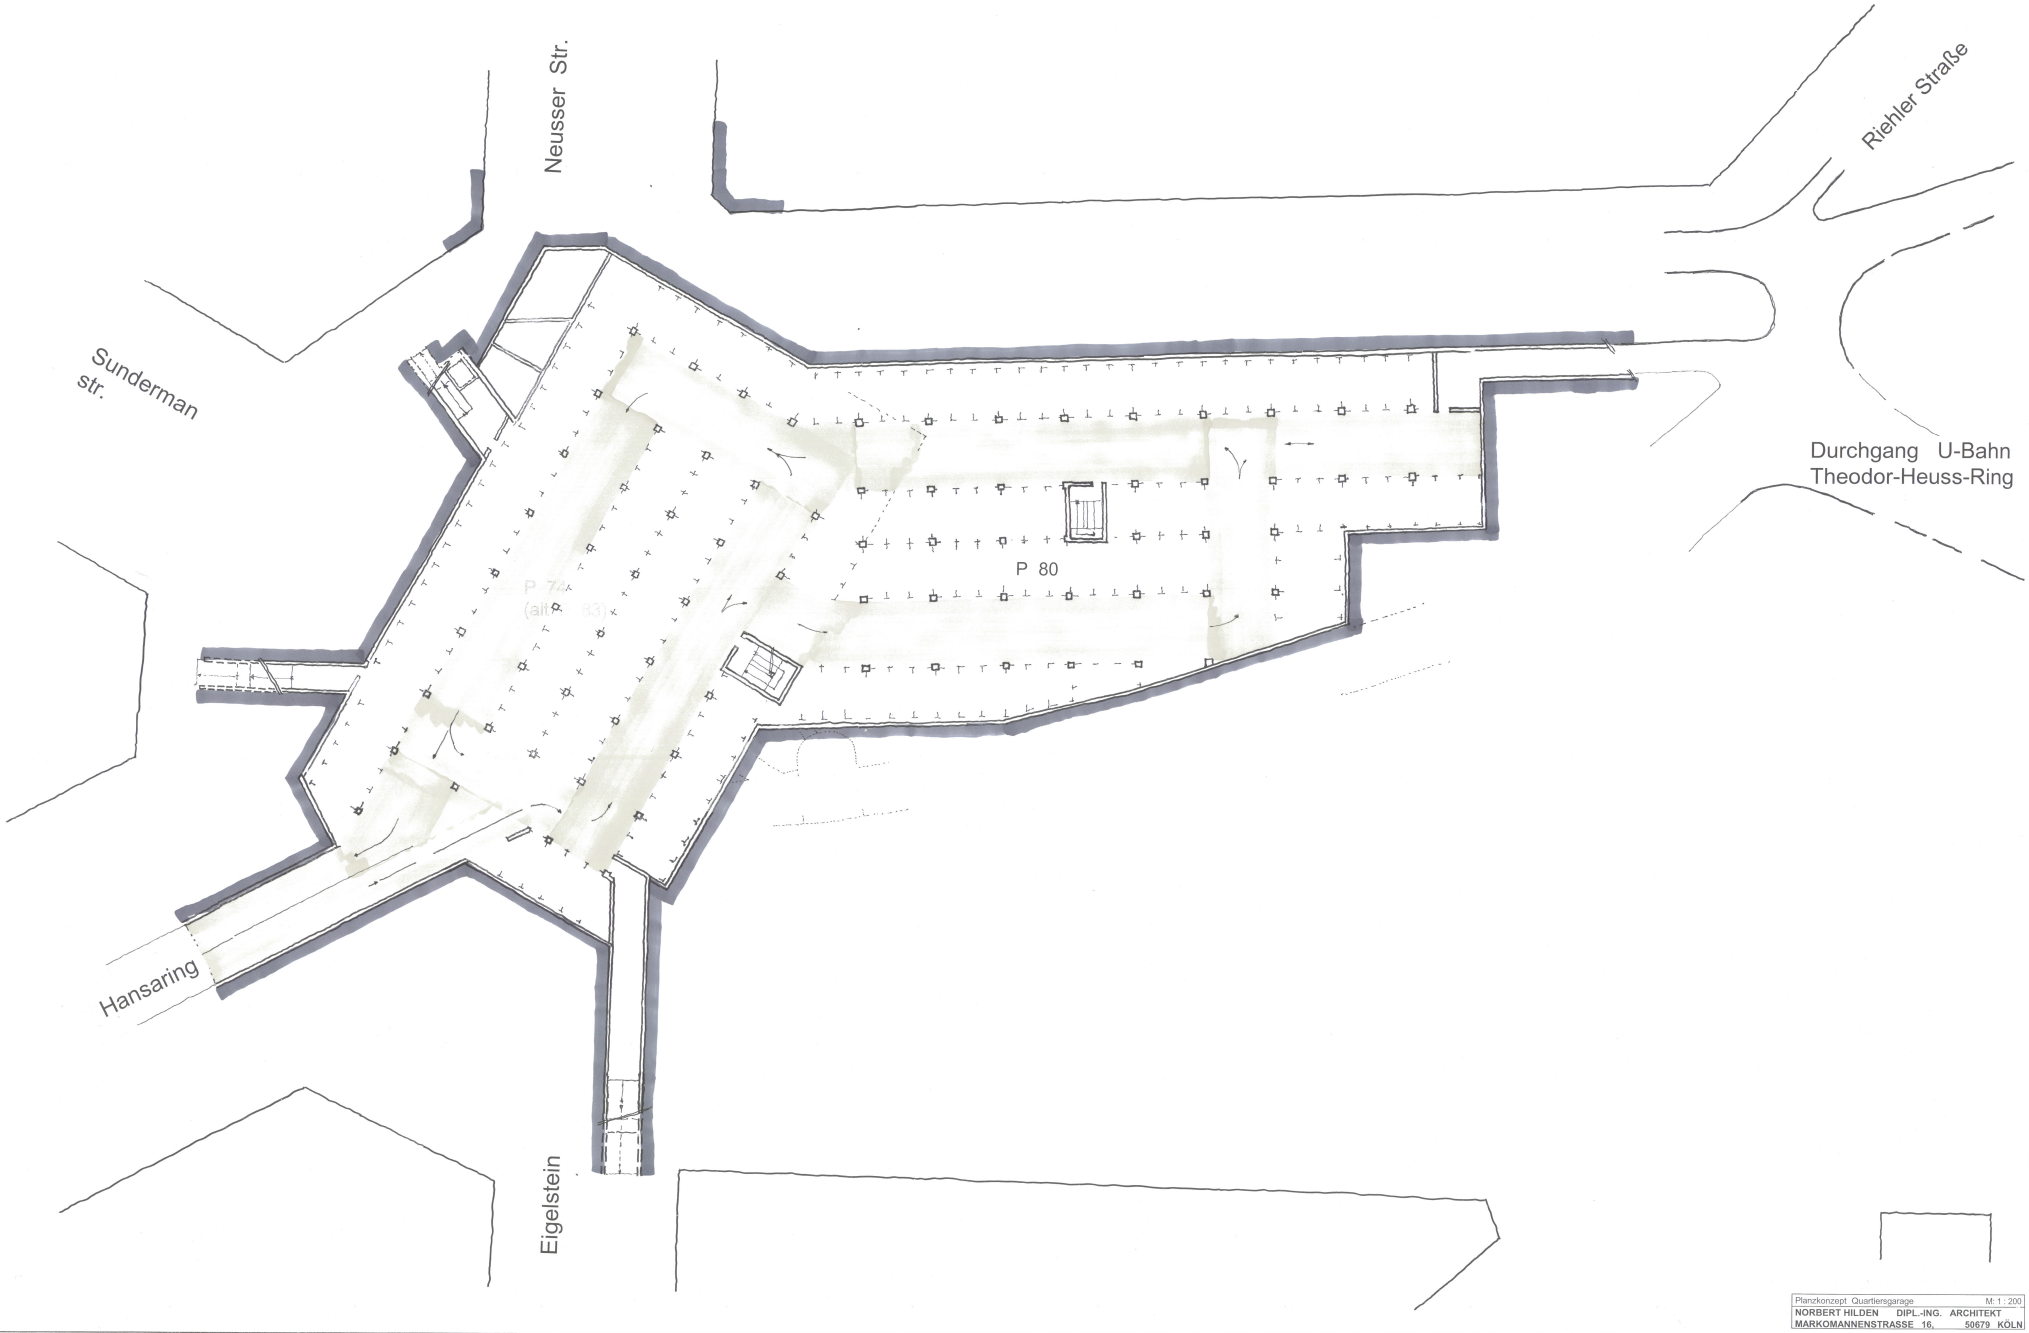

Planzkonzept Quartiersgarage M: 1 : 200
NORBERT HILDEN DIPL.-ING. ARCHITEKT
MARKOMANNENSTRASSE 16, 50679 KÖLN