


Interim der Bühnen der Stadt Köln

Palladium

Schanzenstr.36


51063 Köln Mülheim

- Spielstätte der Oper
 - Opernintendanz
- Technische Abteilungen Oper
- Künstlerische Abteilungen Oper

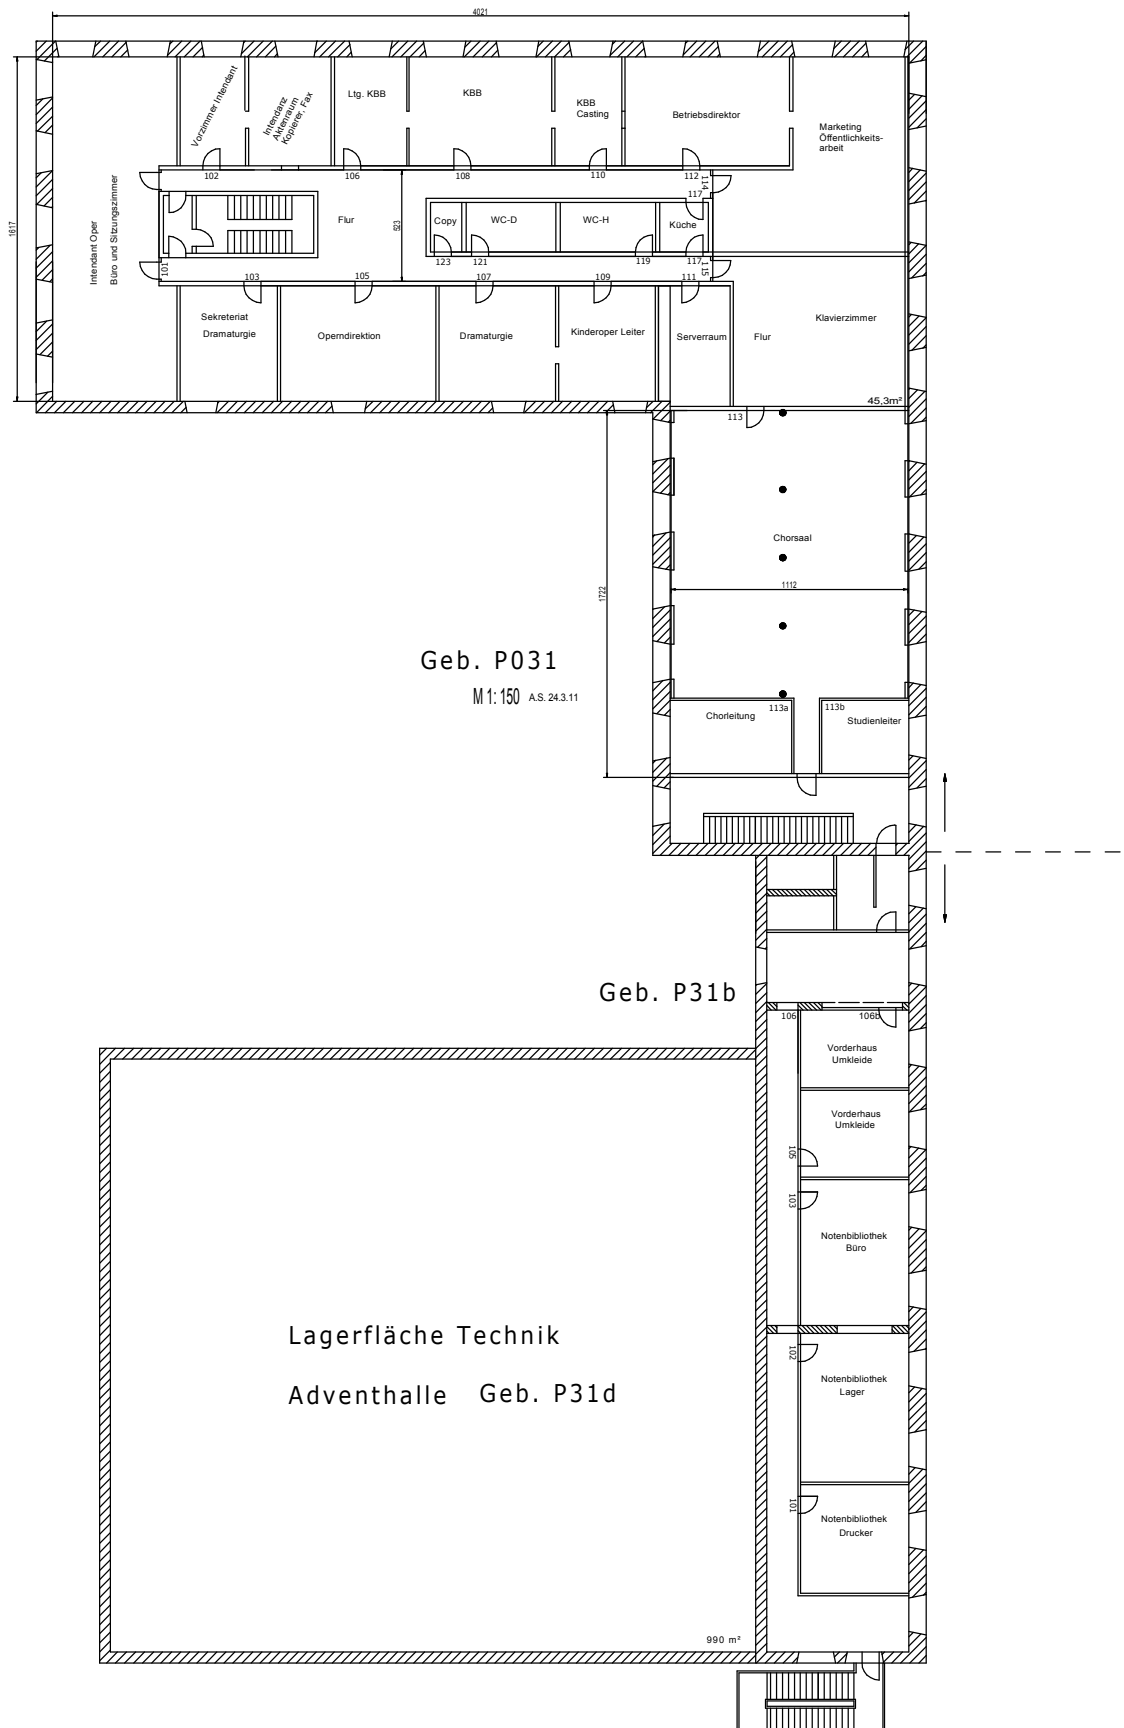


Änderungen vorbehalten

Details:		Maßstab		1:250
		Raum:		P031-1xx
		Interim Oper - Palladium		
		OPER/ KÖLN		
		Raumprogramm 031-1		
		Format		
		A3		
gez.	AS	Datum 28.4.11		

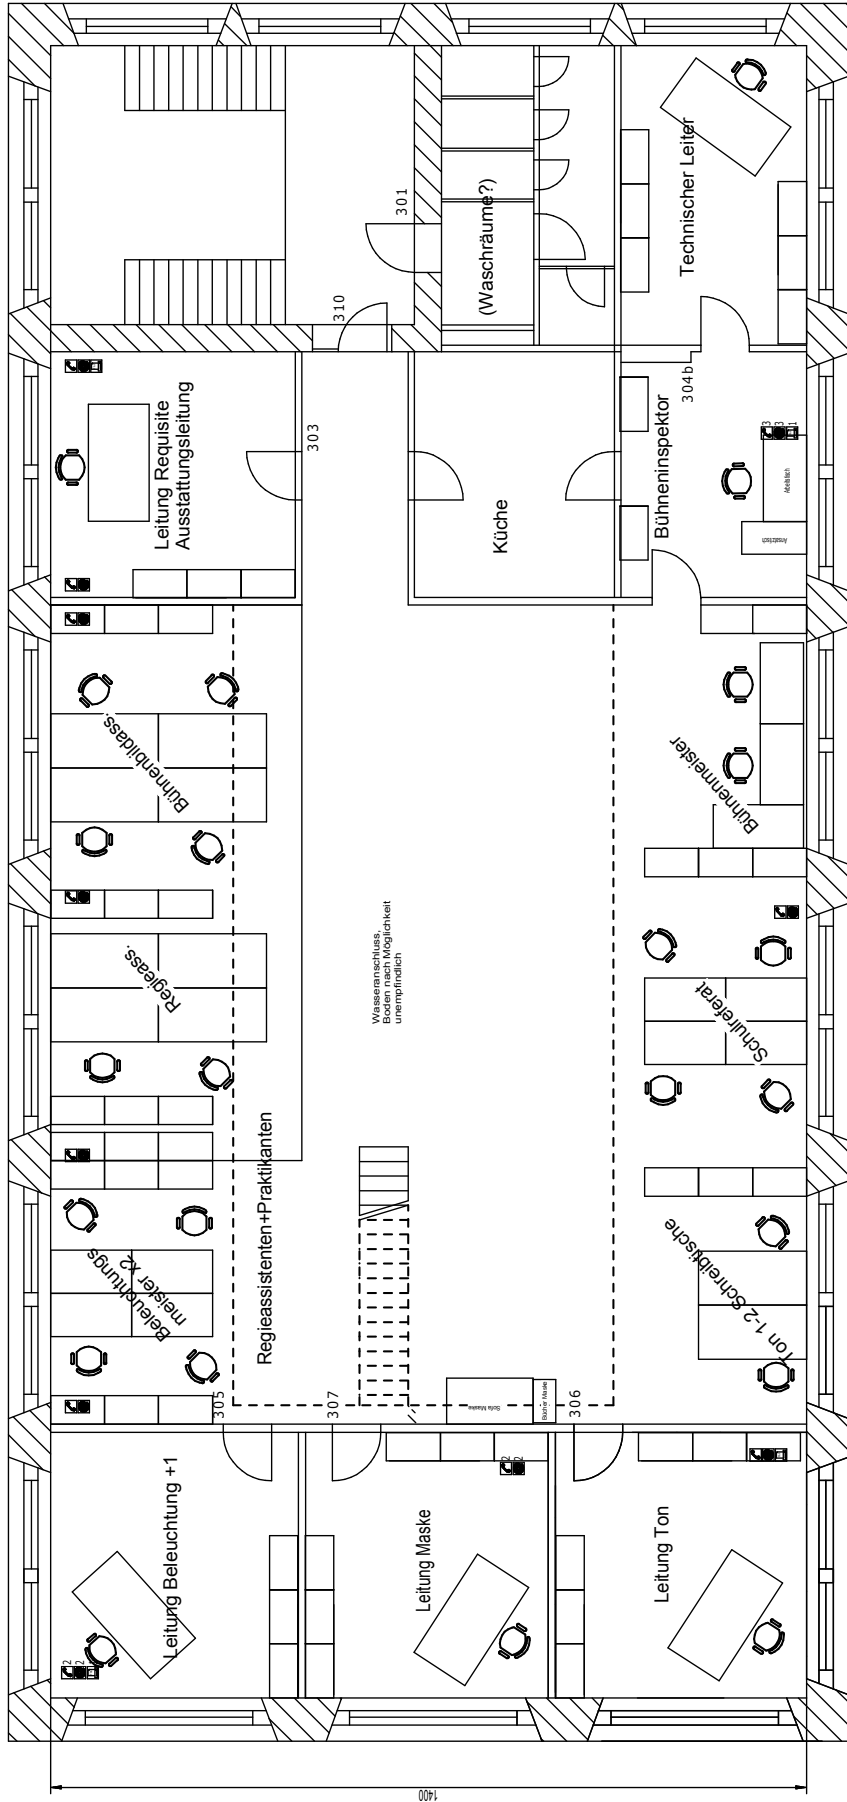


Änderungen vorbehalten

Details:	Maßstab	1:100
	Raum:	Interim Oper - Palladium p197-3xx
OPER / KÖLN		
Raumprogramm Pall. 197 3.0G		
gezeichnet	A. S.	Datum
		24.3.11
		Format
		A3

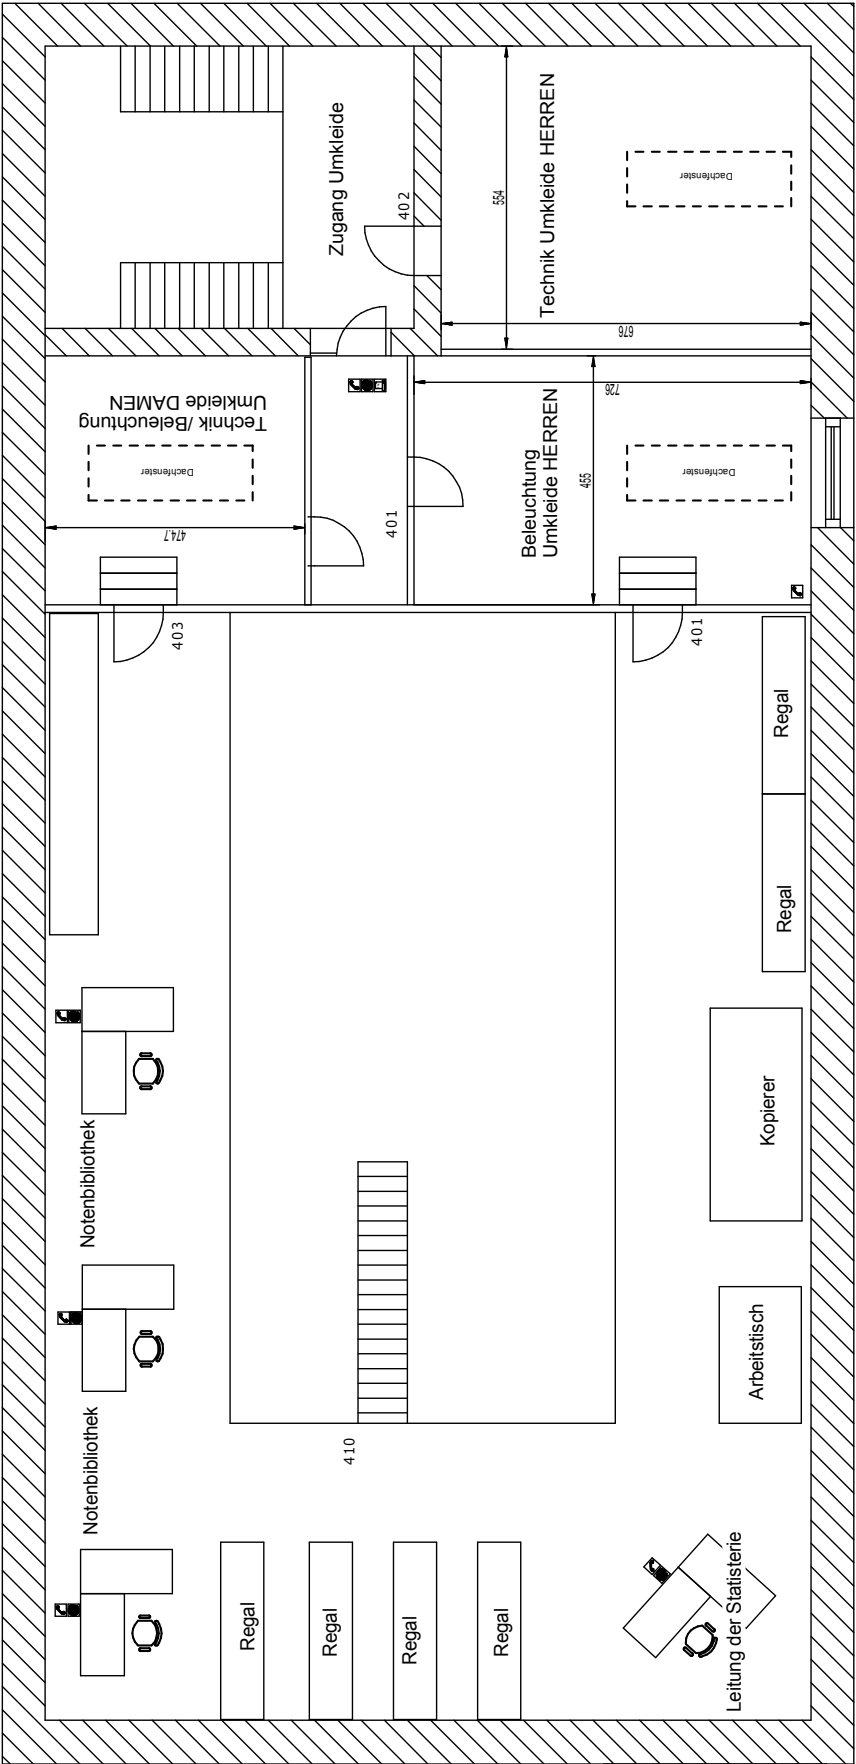

Details:	Maßstab 1:100
	Interim Oper - Palladium
	Raum: P197-4xx
	OPER / KÖLN
	Raumprogramm Pall. 197 4.OG
gez. A.5.	Format A3
	Datum 24.3.11

Änderungen vorbehalten

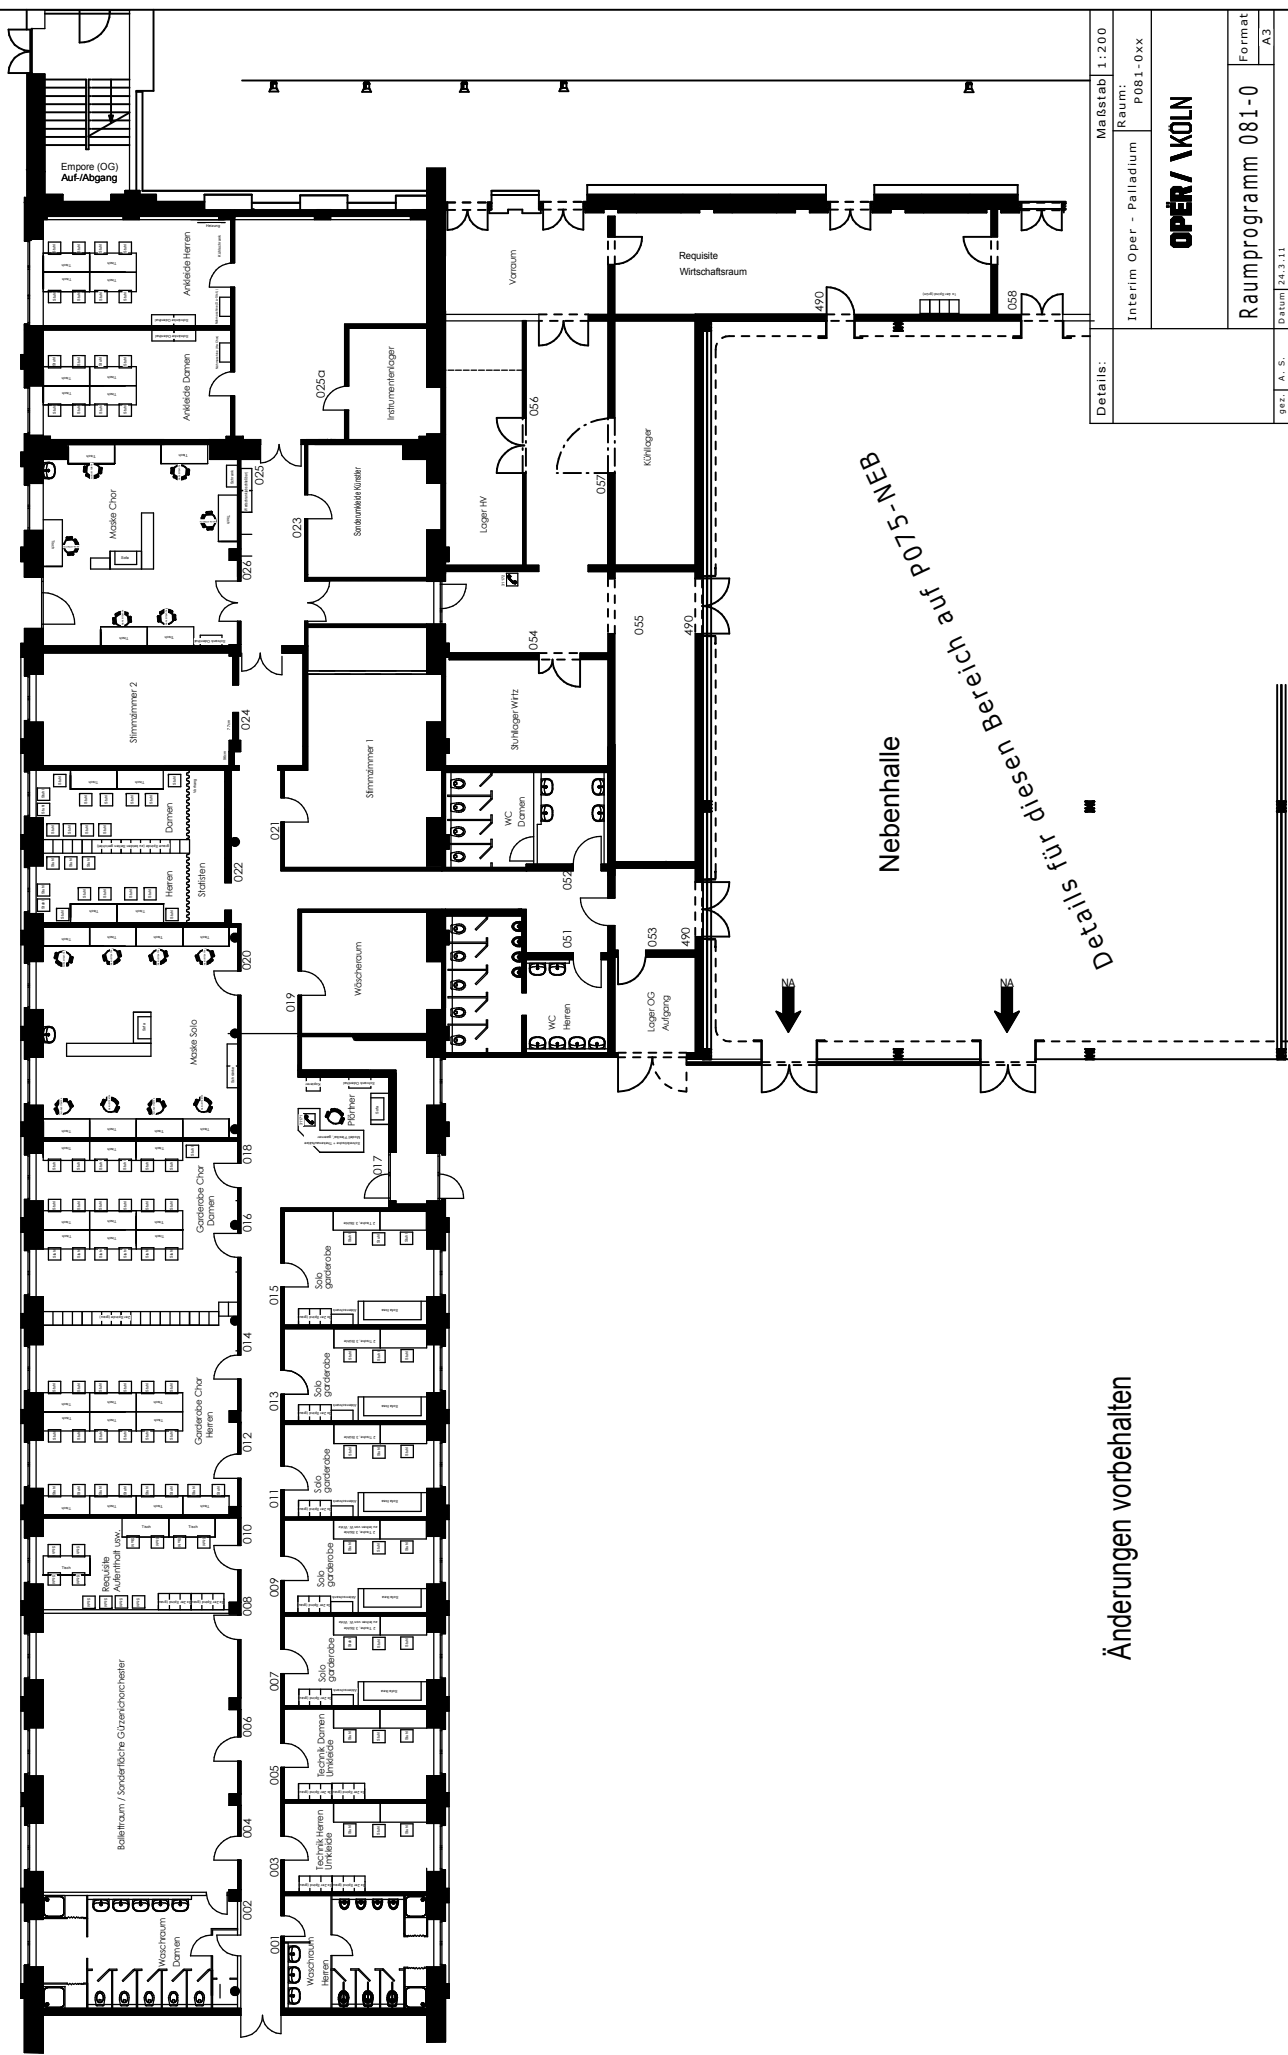

Änderungen vorbehalten

Details für diesen Bereich auf P075-MEB

Details:	Maßstab: 1:200
	Raum: Interim Oper - Palladium P081-0xx
	OPER / KÖLN
	Raumprogramm 081-0
	Format: A3
	9.02.17, 11.02.17, 11.02.17