Interim der Bühnen der Stadt Köln

EXPO XXI

Gladbacher Wall 5
50670 Köln

- Spielstätten Schauspiel
- Intendanz Schauspiel
- Technische Abteilungen Schauspiel

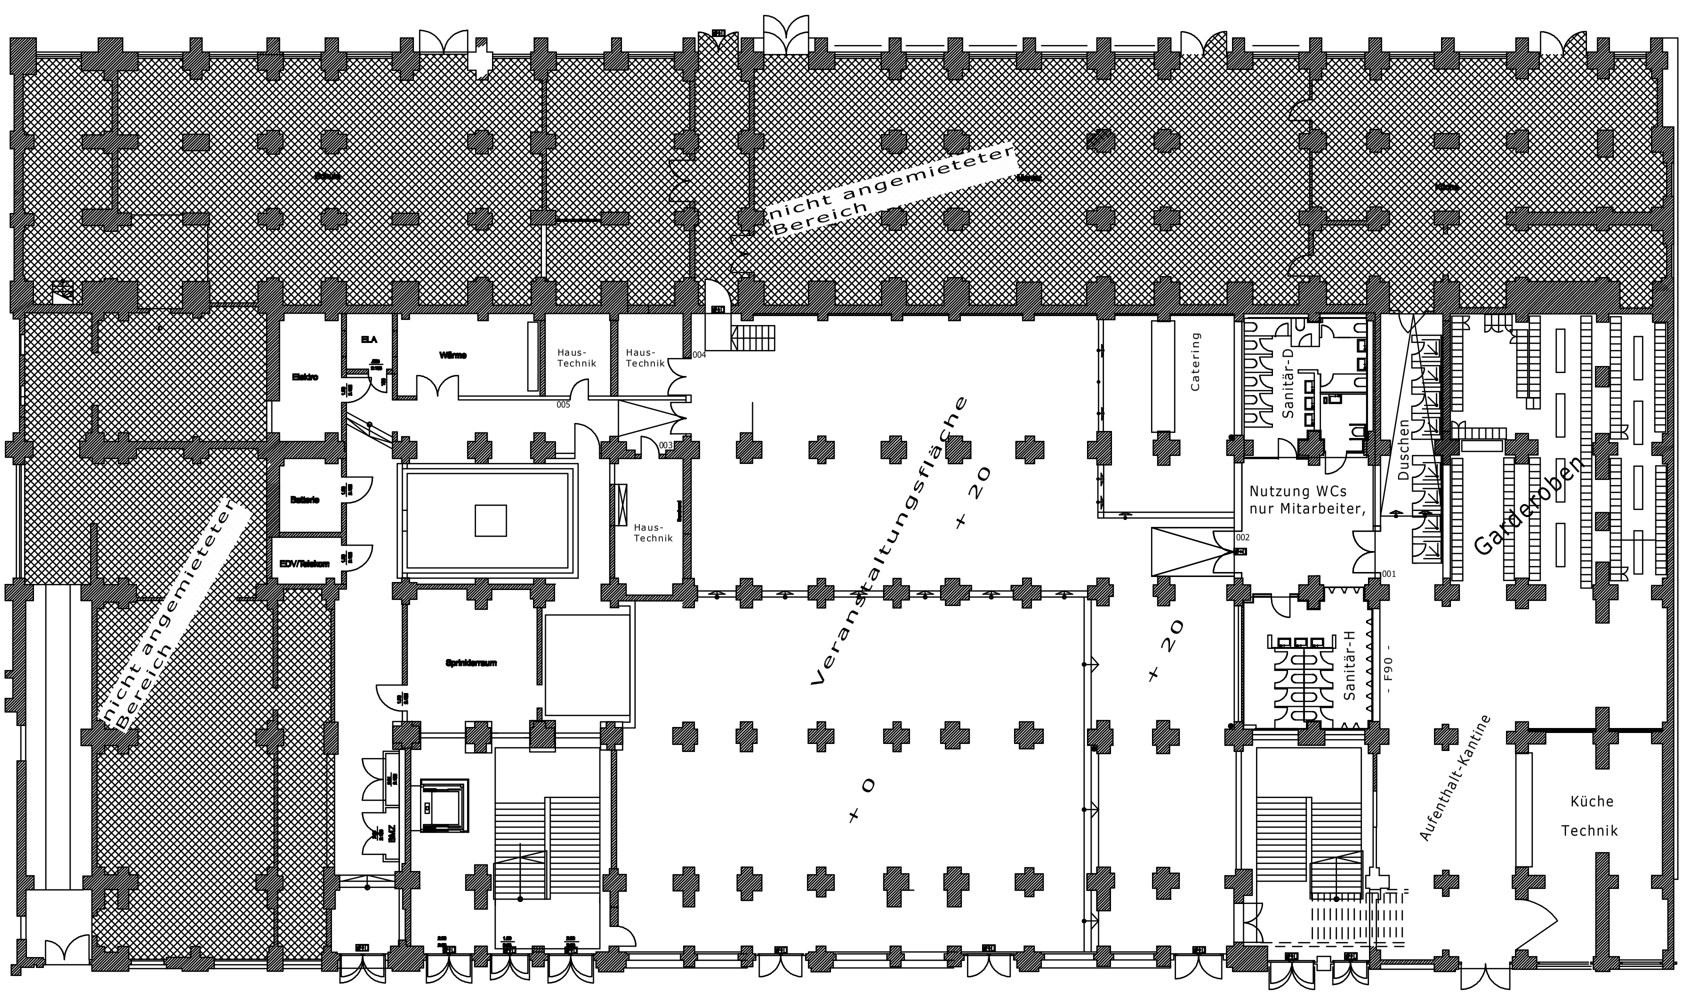

W Frisch- /Abwasser

W Frischwasser

Ⓢ 230V Schuko

△ CEE 63A

Änderungen vorbehalten

Details:		Maßstab	1:250
	Interim SSH - EXPO XXI	Raum: EXPO-0XX	
	SCHAUSPIEL KØLN		
	Loft	Format	A3
A.S	Stand 12.04.11		

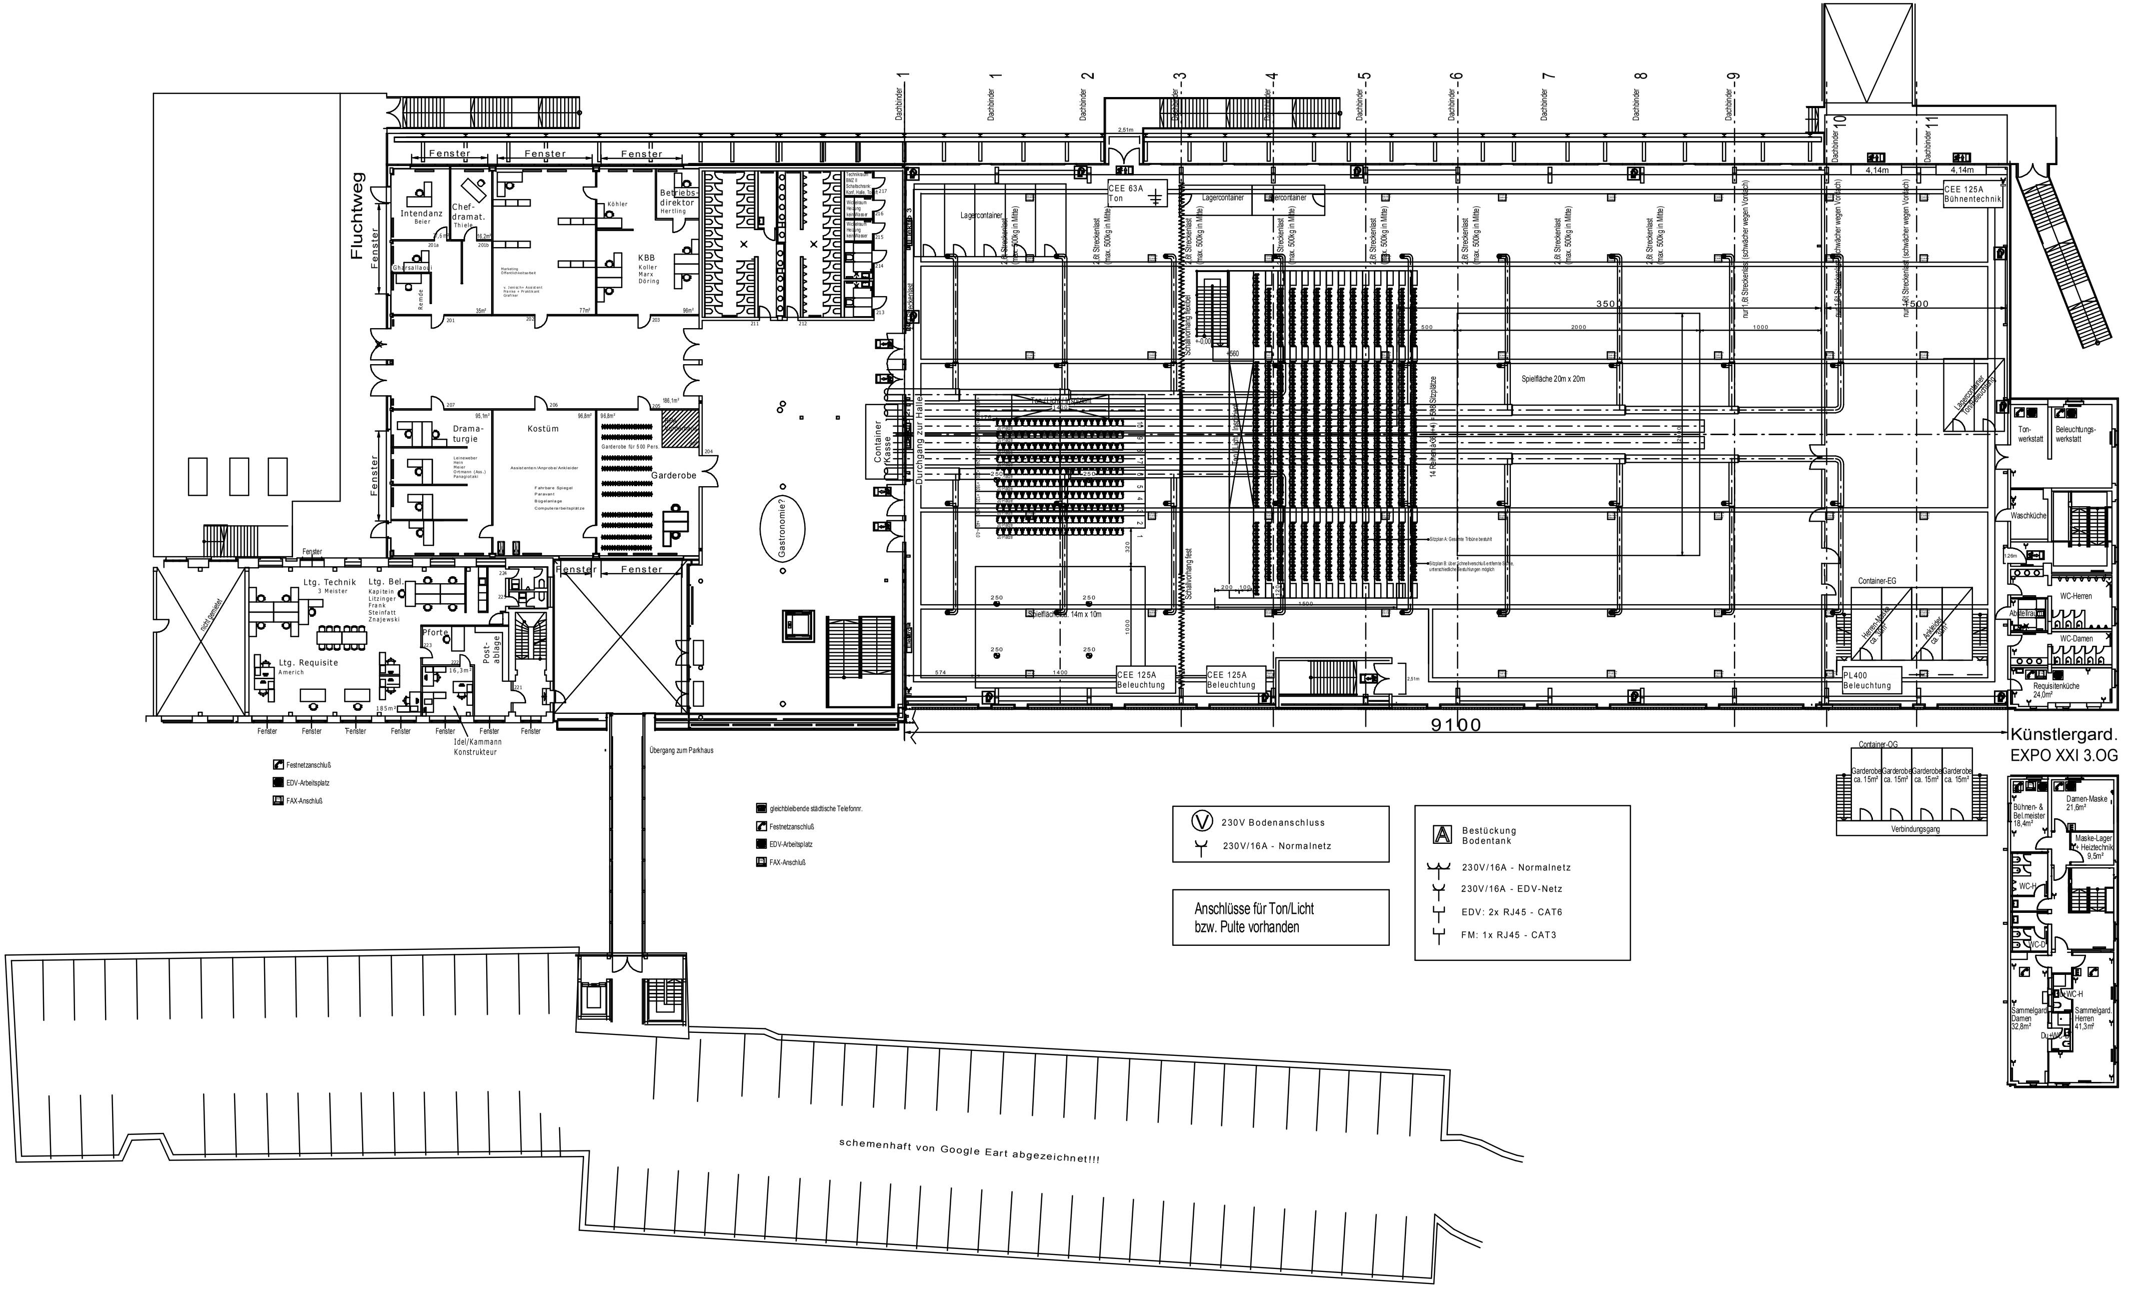
Fluchtweg
Fenster
Intendanz
Beier
Chef-
dramat.
Thiele
17,6m²
16,2m²
201a
201b
Gharsallaoui
Remde
Marketing
Öffentlichkeitsarbeit
v. Jenisch+ Assistent
Franke + Praktikant
Grafiker
Köhler
KBB
Koller
Marx
Döring
Betriebs-
direktor
Hertling
35m²
77m²
96m²
201
202
203
Technikraum
BMZ II
Schaltschrank:
Konf. Halle, Ton, Licht
217
Wickelraum
Heizung
kein Wasser
216
215
214
213
211
212
207
206
205
204
186,1m²
95,1m²
96,8m²
Drama-
turgie
Leineweber
Hein
Meier
Ortmann (Ass.)
Panagiotaki
Kostüm
Assistenten/Anprobe/Ankleider
Fahrbare Spiegel
Paravant
Bügelanlage
Computerarbeitsplätze
Garderobe für 500 Pers.
RPA Vorderhaus
9m²
Garderobe
Gastronomie?
Container
Kasse
Durchgang zur Halle
nicht gemietet
Ltg. Technik
3 Meister
Ltg. Bel.
Kapitein
Litzinger
Frank
Steinfatt
Znajewski
Ltg. Requisite
Americh
185m²
Pforte
223
222
16,3m²
Post-
ablage
224
225
221
Idel/Kammann
Konstrukteur
Übergang zum Parkhaus
Festnetzanschluß
EDV-Arbeitsplatz
FAX-Anschluß
gleichbleibende städtische Telefonnr.
Festnetzanschluß
EDV-Arbeitsplatz
FAX-Anschluß
Dachbinder 1
Dachbinder 1
Dachbinder 2
Dachbinder 3
Dachbinder 4
Dachbinder 5
Dachbinder 6
Dachbinder 7
Dachbinder 8
Dachbinder 9
Dachbinder 10
Dachbinder 11
2,51m
CEE 63A
Ton
Lagercontainer
Lagercontainer
Lagercontainer
2,6t Streckenlast
(max. 500kg in Mitte)
nur 1,6t Streckenlast (schwächer wegen Vordach)
Schallvorhang flexibel
Schallvorhang fest
+-0,00
+560
Ton / Licht / Inspizient
1400
20 Plätze
250
320
1000
Spielfläche ca. 14m x 10m
574
CEE 125A
Beleuchtung
CEE 125A
Beleuchtung
200
100
120
1500
14 Reihen à 36(+4) = 508 Sitzplätze
Sitzplan A: Gesamte Tribüne bestuhlt
Sitzplan B: über Schnellverschluß entfernte Sitze, unterschiedliche Bestuhlungen möglich
500
2000
3500
1000
1500
Spielfläche 20m x 20m
4,14m
4,14m
CEE 125A
Bühnentechnik
Lagercontainer
Ton/Beleuchtung
Container-EG
Herren-Maske
ca. 30m²
Ankleider
ca. 30m²
PL400
Beleuchtung
Ton-
werkstatt
Beleuchtungs-
werkstatt
Waschküche
1,26m
WC-Herren
Abstellraum
WC-Damen
Requisitenküche
24,0m²
9100
Künstlergard.
EXPO XXI 3.OG
Container-OG
Garderobe
ca. 15m²
Garderobe
ca. 15m²
Garderobe
ca. 15m²
Garderobe
ca. 15m²
Verbindungsgang
Bühnen- &
Bel.meister
18,4m²
Damen-Maske
21,6m²
Maske-Lager
+ Heiztechnik
9,5m²
WC-H
WC-D
Du+WC-H
Sammelgard.
Damen
32,8m²
Sammelgard.
Herren
41,3m²
Du+WC-D
230V Bodenanschluss
230V/16A - Normalnetz
Anschlüsse für Ton/Licht
bzw. Pulte vorhanden
A Bestückung
Bodentank
230V/16A - Normalnetz
230V/16A - EDV-Netz
EDV: 2x RJ45 - CAT6
FM: 1x RJ45 - CAT3
schemenhaft von Google Eart abgezeichnet!!!

🟦 Frisch- /Abwasser

🟦 Frischwasser

Ⓢ 230V Schuko

△ CEE 63A

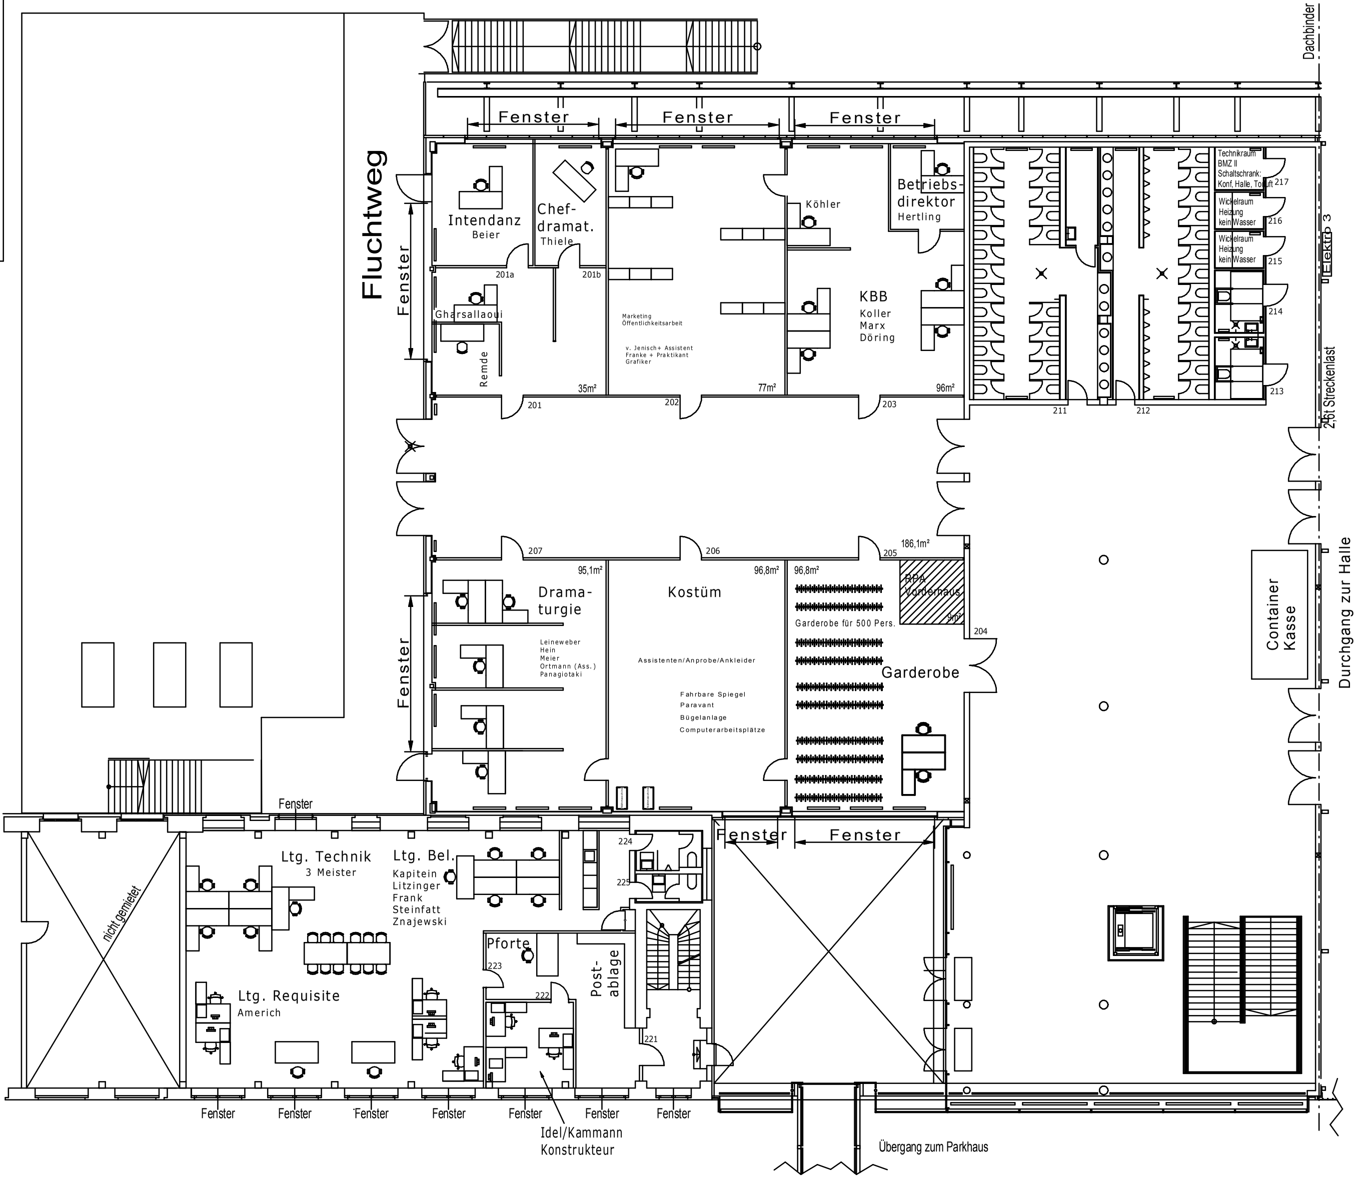

Künstlergargeroben
3.Stock

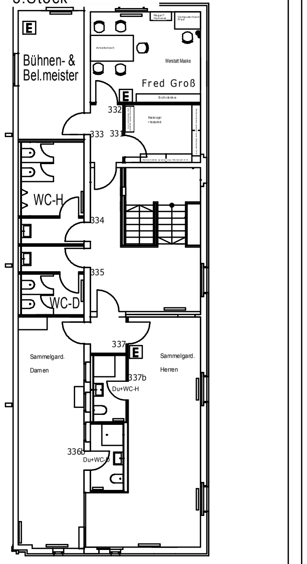

Technik
2.Stock

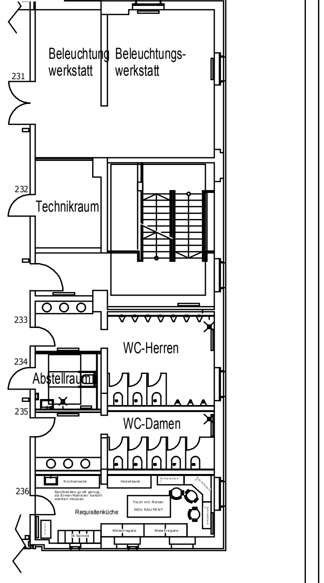

Änderungen vorbehalten

Details:
Maßstab 1:250
Interim SSH - EXPO XXI
Raum:
EXPO-2XX
SCHAUSPIEL KØLN
Arbeitsräume
Format
A3
A. S
Stand 12.04.11