


Dringlichkeitsantrag der BV Porz zur Aufstellung eines Bebauungsplanes Gewerbegebiet in Köln - Porz - Ensen/Westhoven

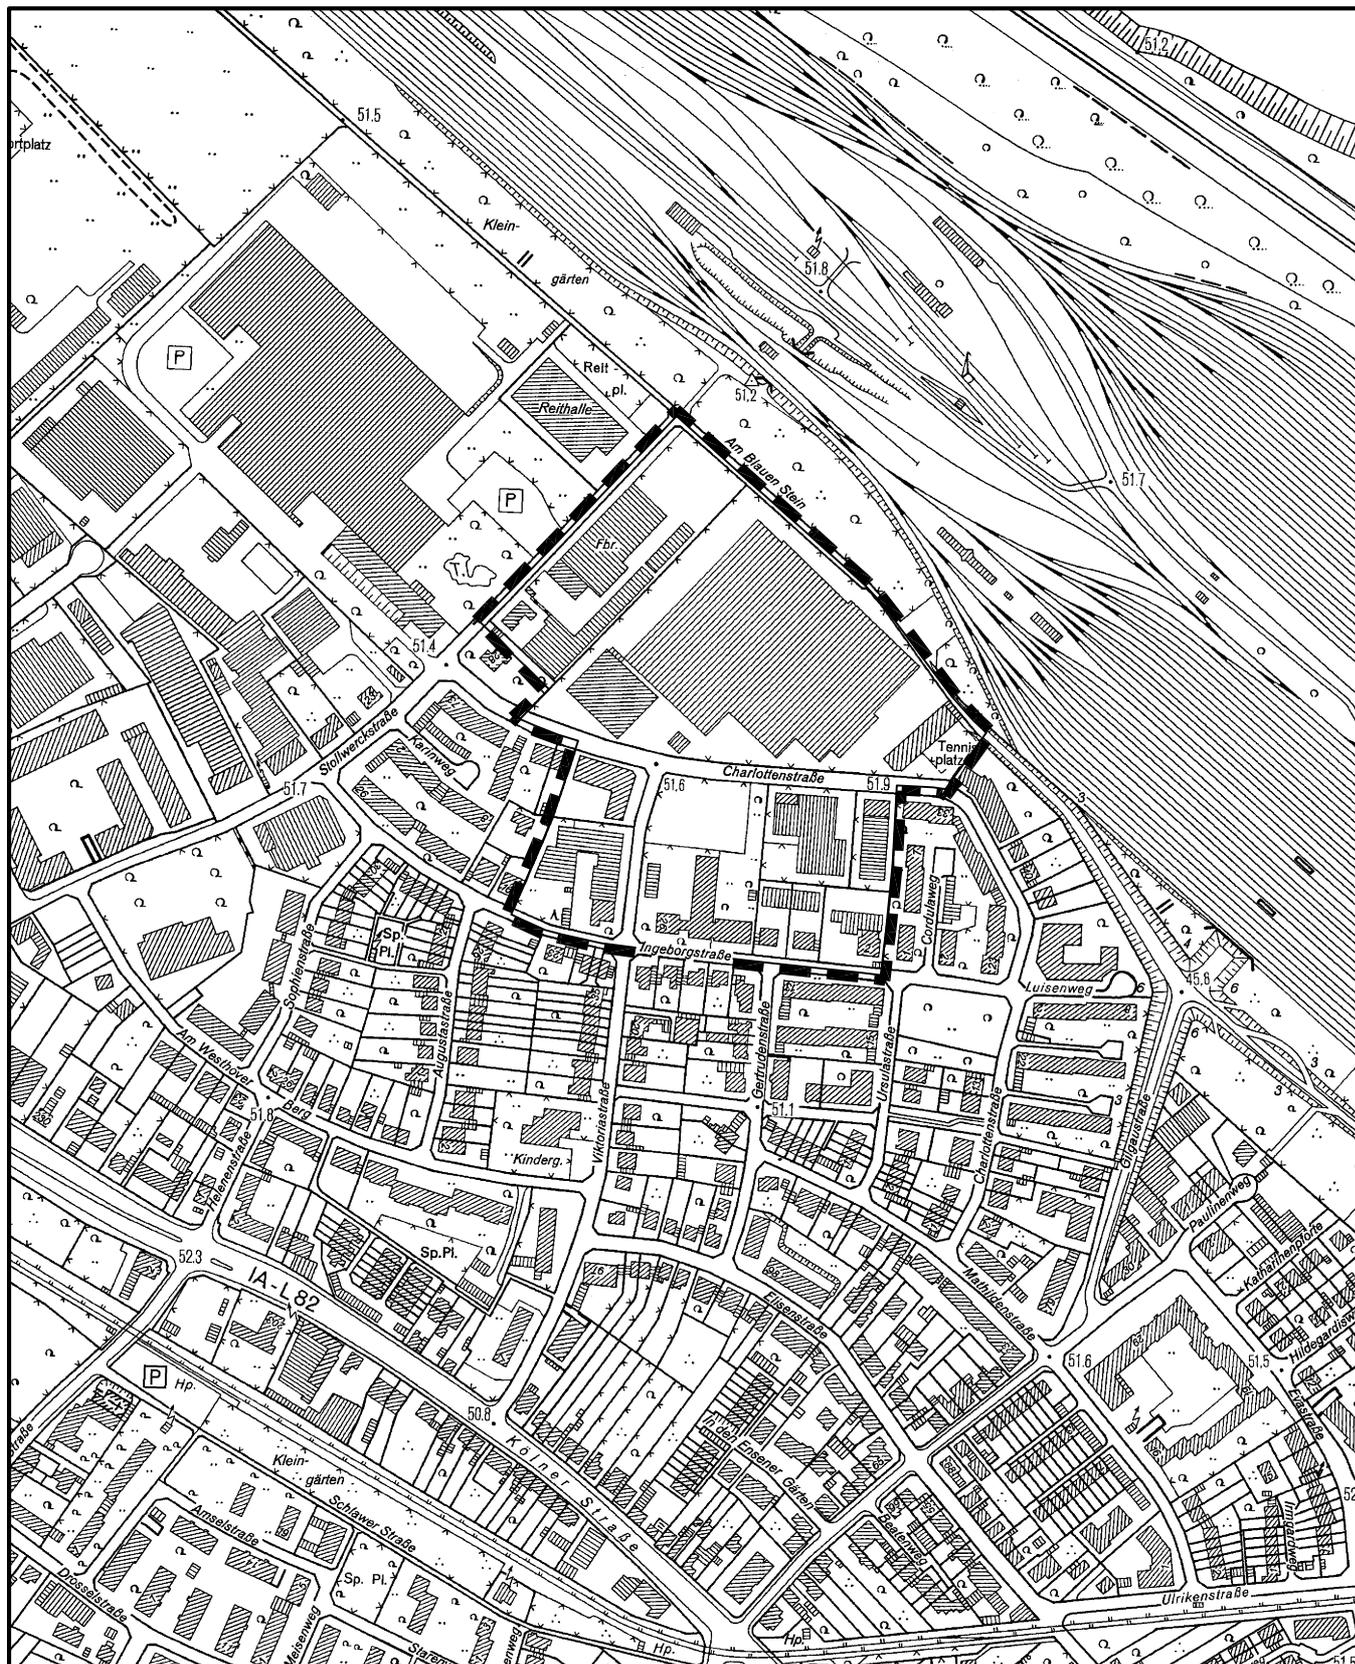

Maßstab 1 : 5 000



Planwirkungsbereich der Vorlage zur Orientierung von Mitgliedern des Rates, der Ausschüsse und der Bezirksvertretungen, die wegen Befangenheit an den Beratungen zu diesem Tagesordnungspunkt nicht teilnehmen dürfen.