


Anschluß Blatt 2

WESTHOVEN

Planfeststellungsabschnitt 15  
Westhofen

Rhein-km 680,90

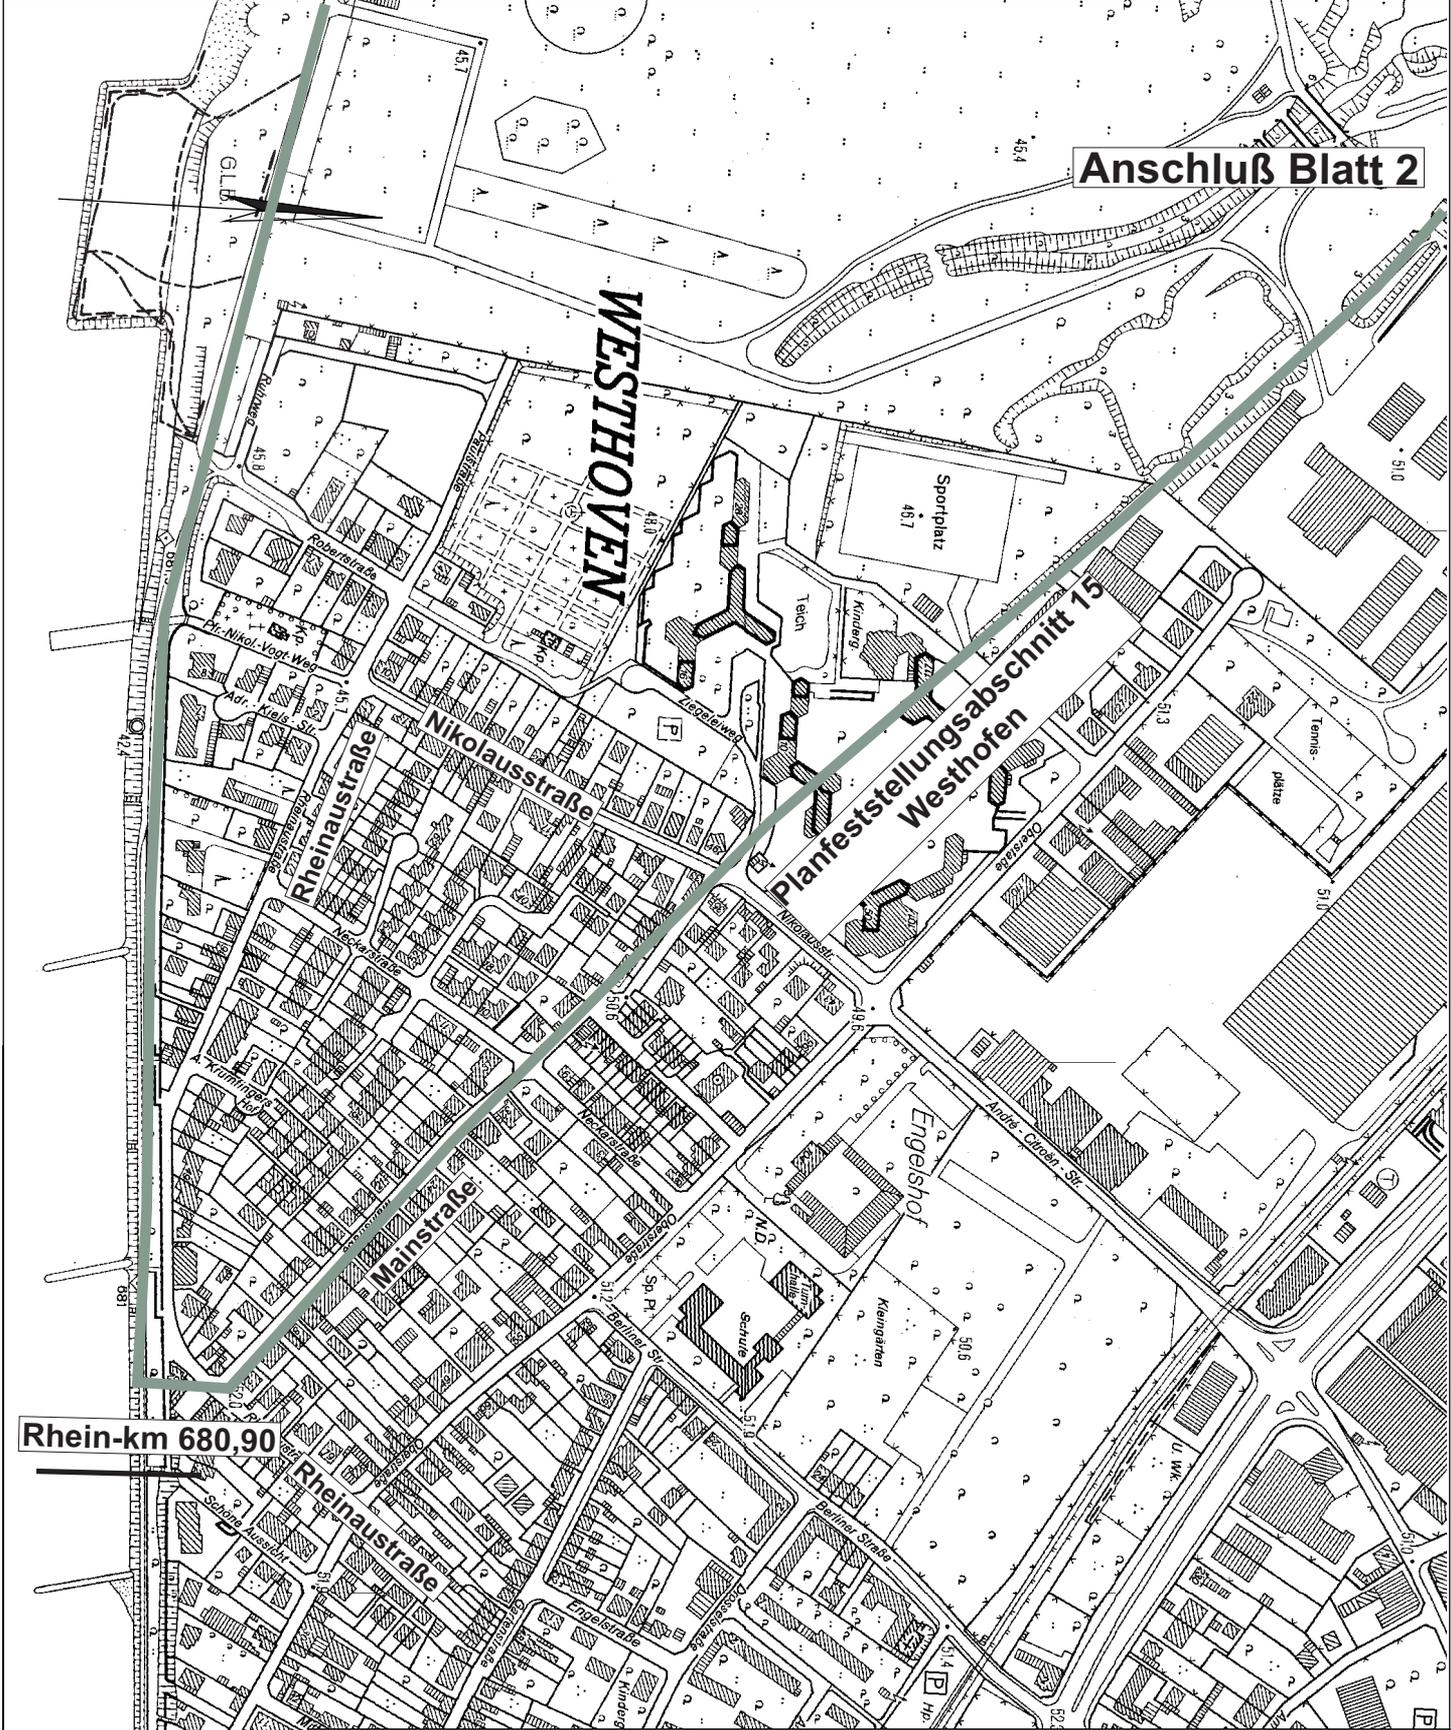

Maßstab: 1:5000

Schutzzonenverordnung

Anlage 1  
Karte 1.1 von 1.3

Übersichtsplan

Rhein-km 680,90 - 683,50

Copyright (TK 25)  
 Die Geobasisinformationen der Landesvermessung Nordrhein-Westfalen sind gesetzlich geschützt.  
 Wer diese unbefugt vervielfältigt oder verbreitet, verstößt gegen das  
 Vermessungs- und Katastergesetz NRW und das Urheberrechtsgesetz.