


Geltungsbereich der 3. Änderung des Bebauungsplanes Nr.: 6246 Sa/03 (62469/03) Wilhelm-Mauser-Straße/Venloer Straße in Köln - Bickendorf, 3. Änderung

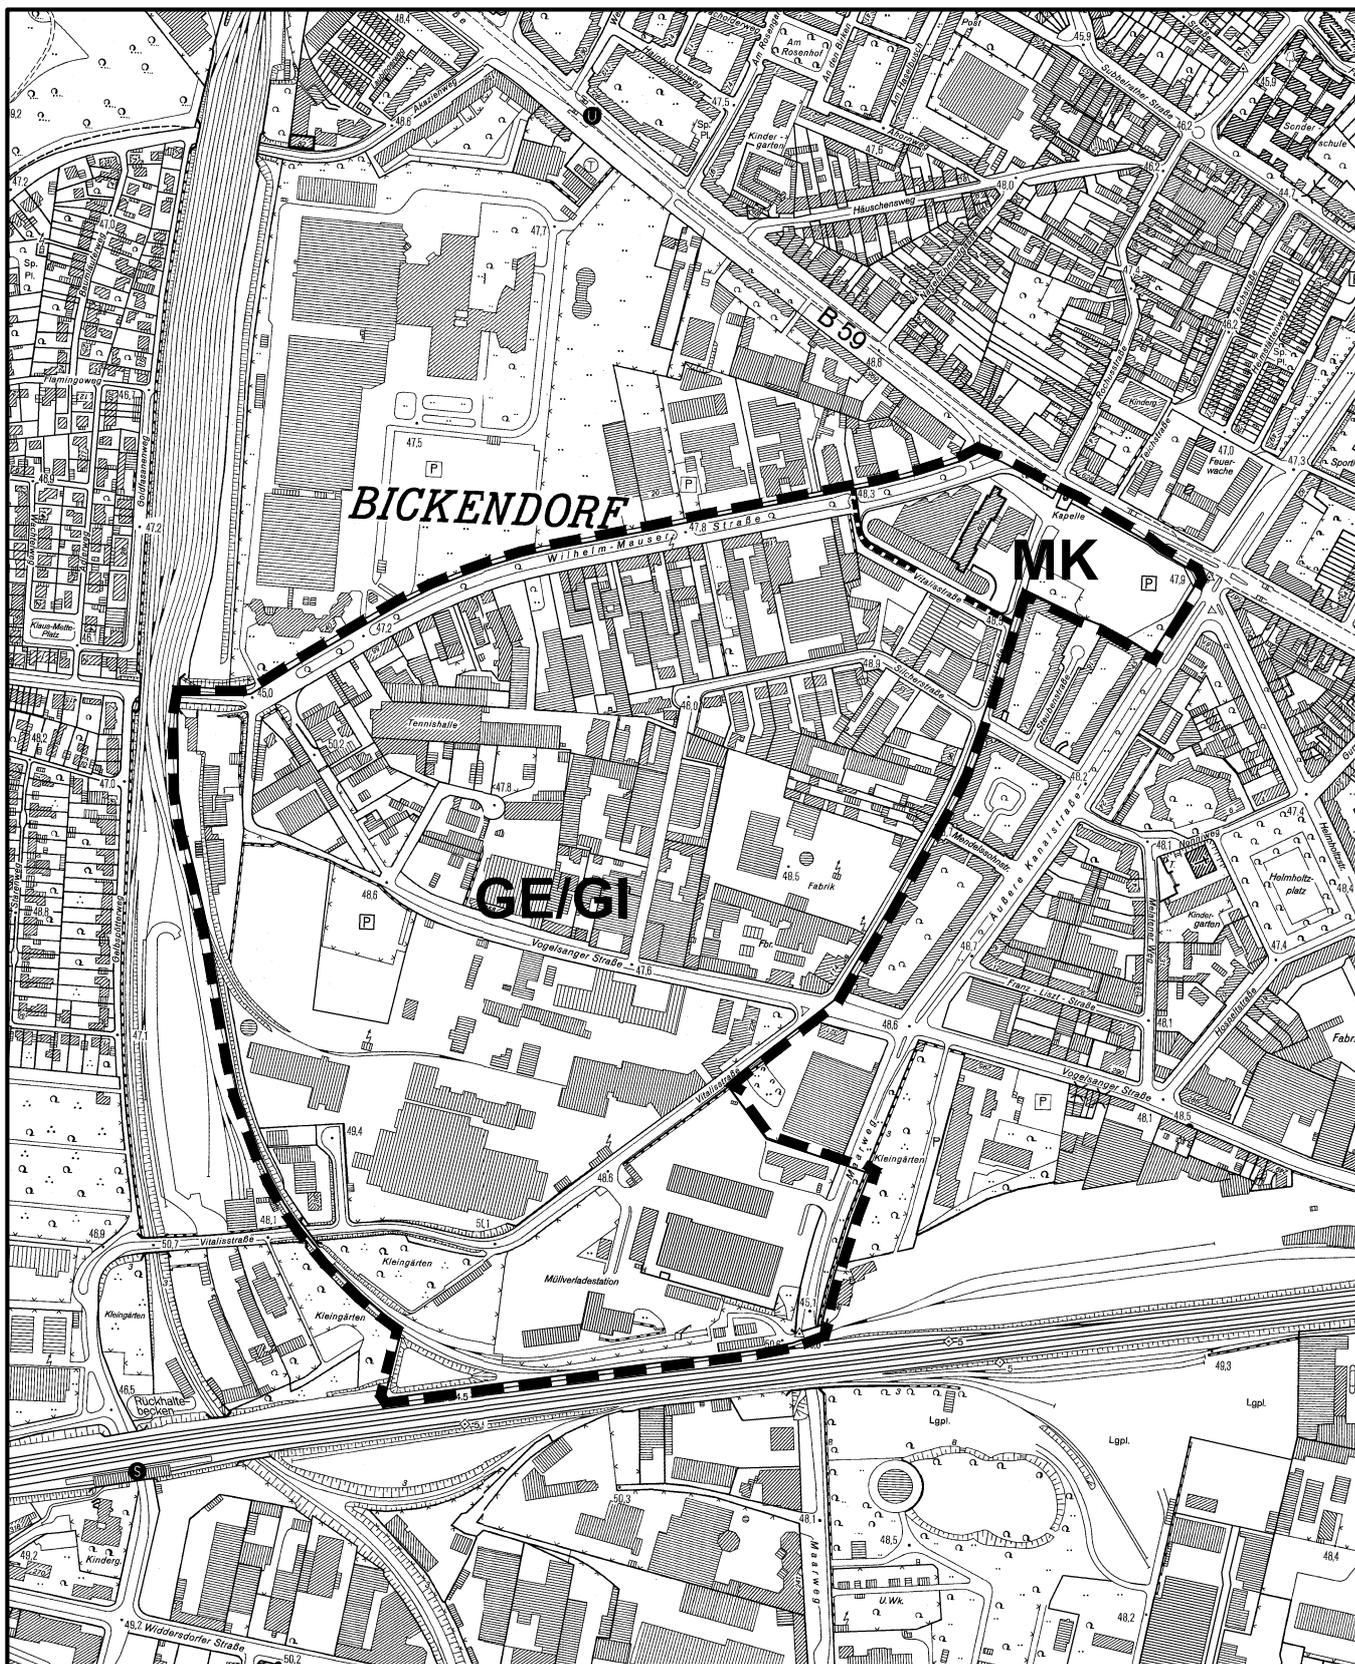

Maßstab 1 : 7 500



Planwirkungsbereich der Vorlage zur Orientierung von Mitgliedern des Rates, der Ausschüsse und der Bezirksvertretungen, die wegen Befangenheit an den Beratungen zu diesem Tagesordnungspunkt nicht teilnehmen dürfen.