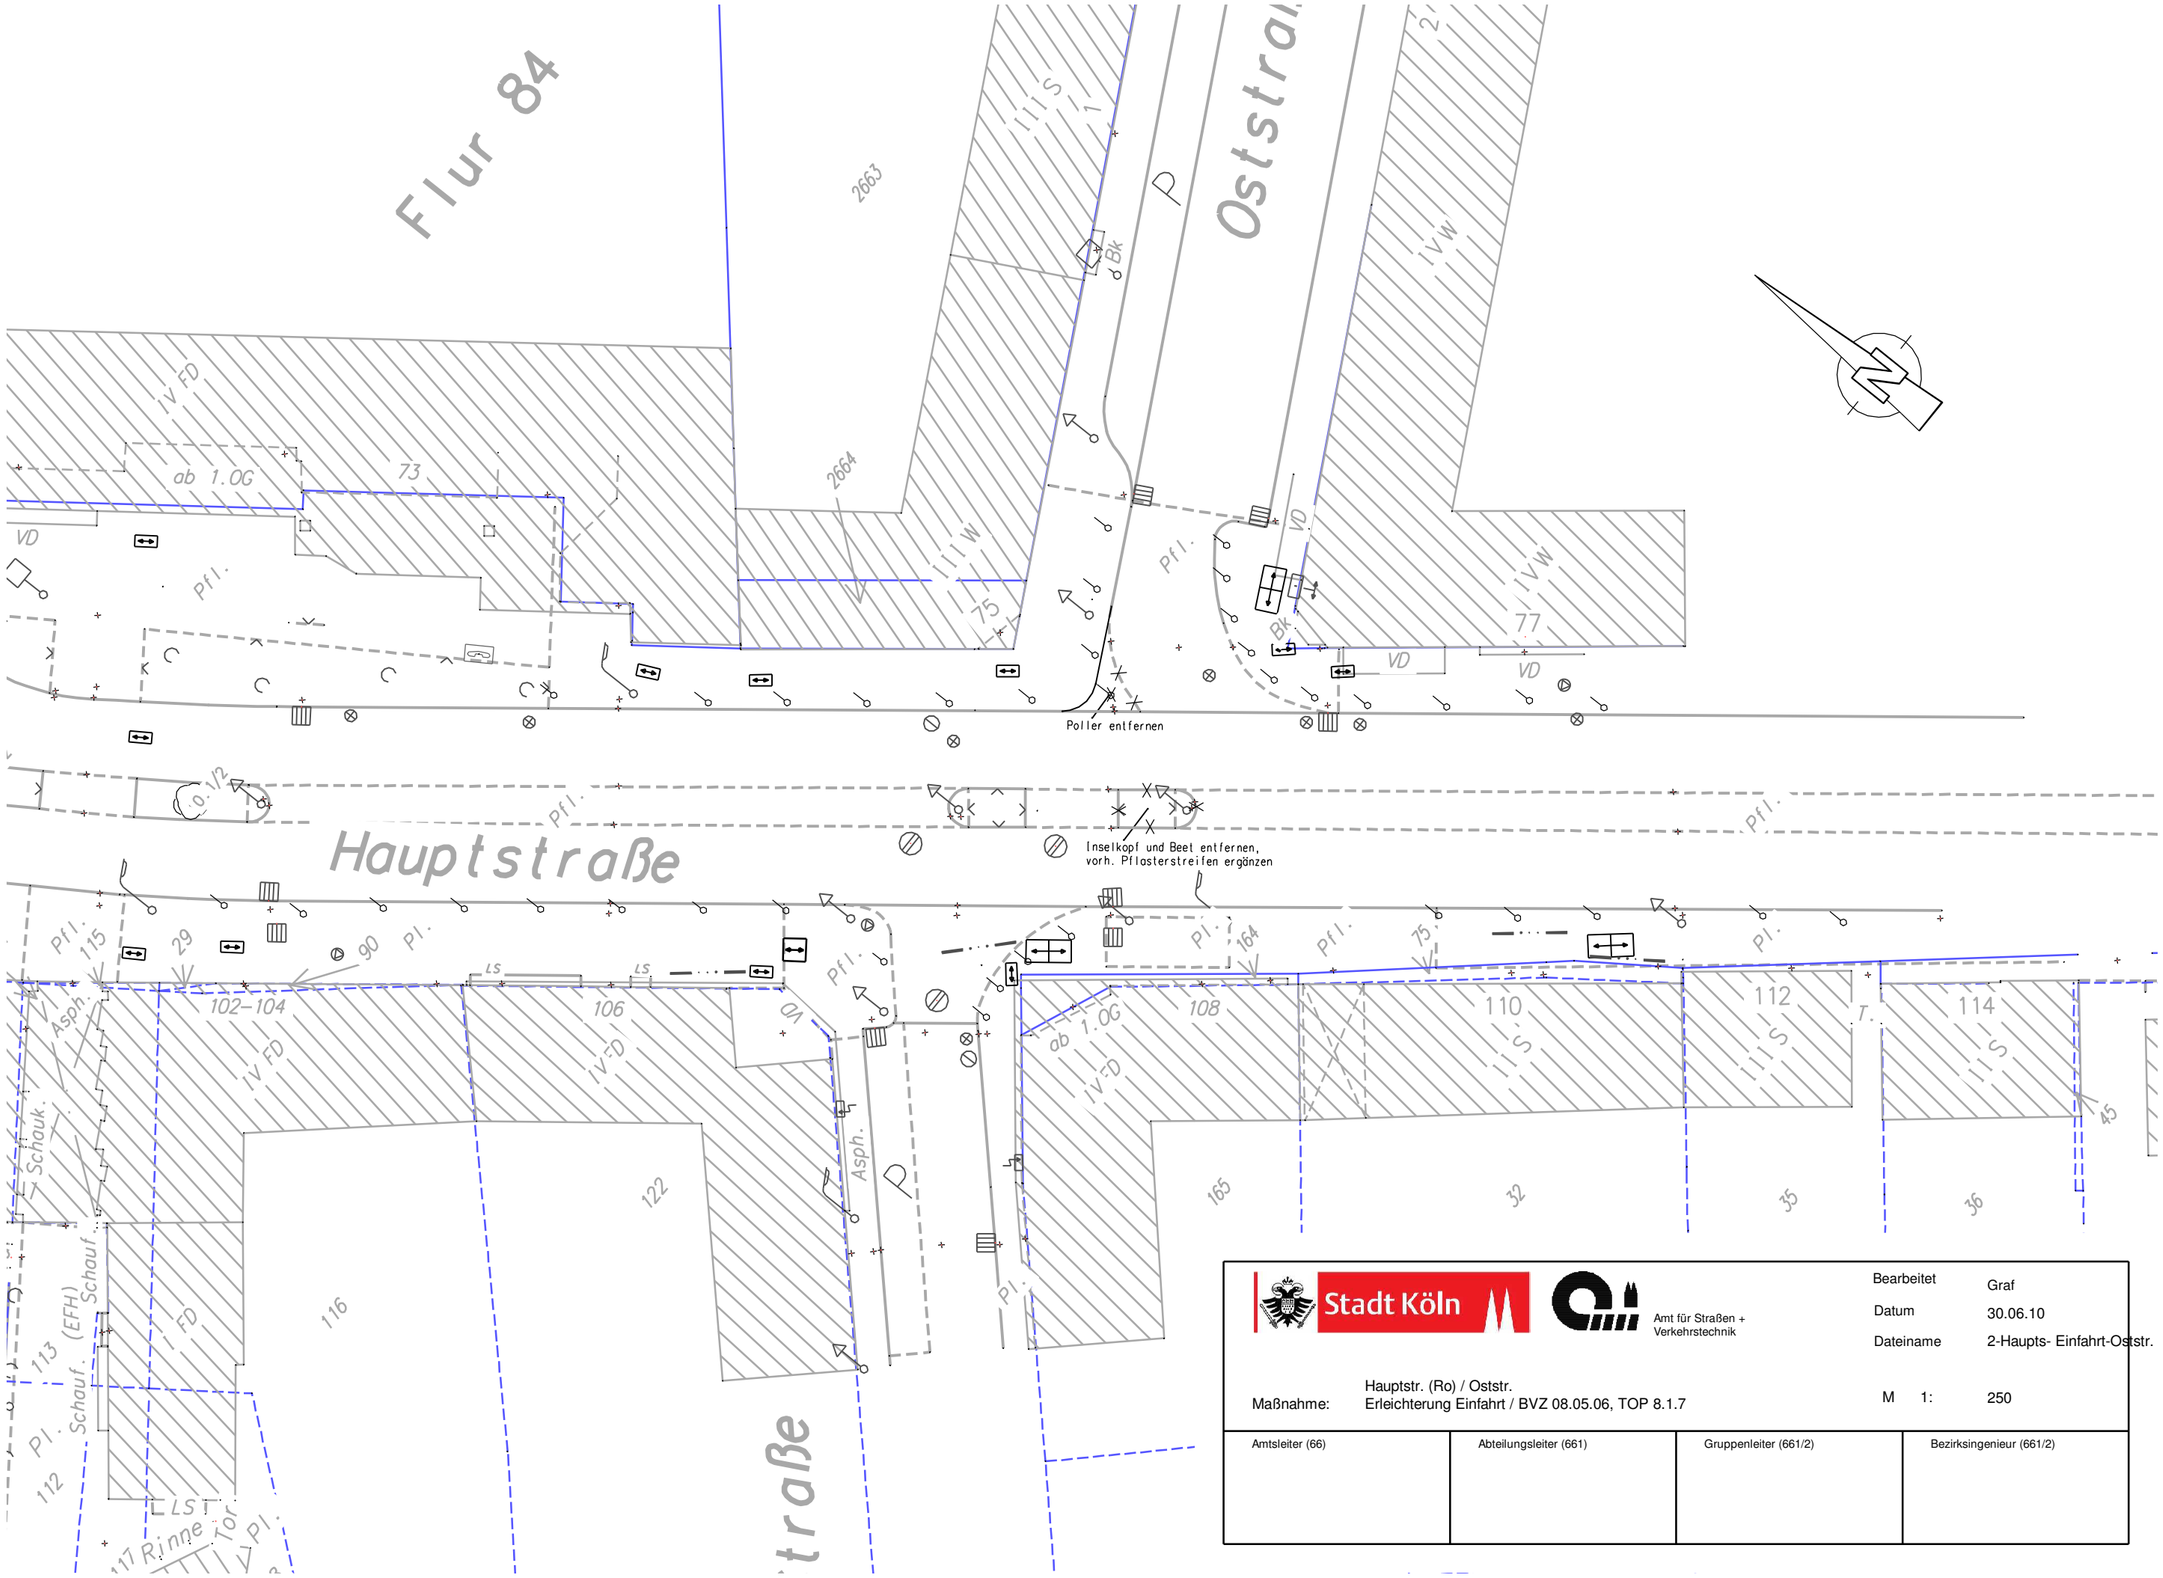
Flur 84
Oststraße
Hauptstraße
2663
2664
73
75
77
ab 1.0G
Pfl.
VD
Bk
Poller entfernen
Inselkopf und Beet entfernen,
vorh. Pflasterstreifen ergänzen
102–104
106
108
110
112
114
116
122
165
32
35
36
45
115
29
90
164
Asph.
Schauk.
Schauf.
(EFH)
113
112
117
Rinne
Tor
Stadt Köln
Amt für Straßen + Verkehrstechnik
Bearbeitet Graf
Datum 30.06.10
Dateiname 2-Haupts- Einfahrt-Oststr.
Maßnahme: Hauptstr. (Ro) / Oststr.
Erleichterung Einfahrt / BVZ 08.05.06, TOP 8.1.7
M 1: 250
Amtsleiter (66)
Abteilungsleiter (661)
Gruppenleiter (661/2)
Bezirksingenieur (661/2)