




Anlage 1 Elsa-Brändström-Str.9

Erstellt am 7.9.2011

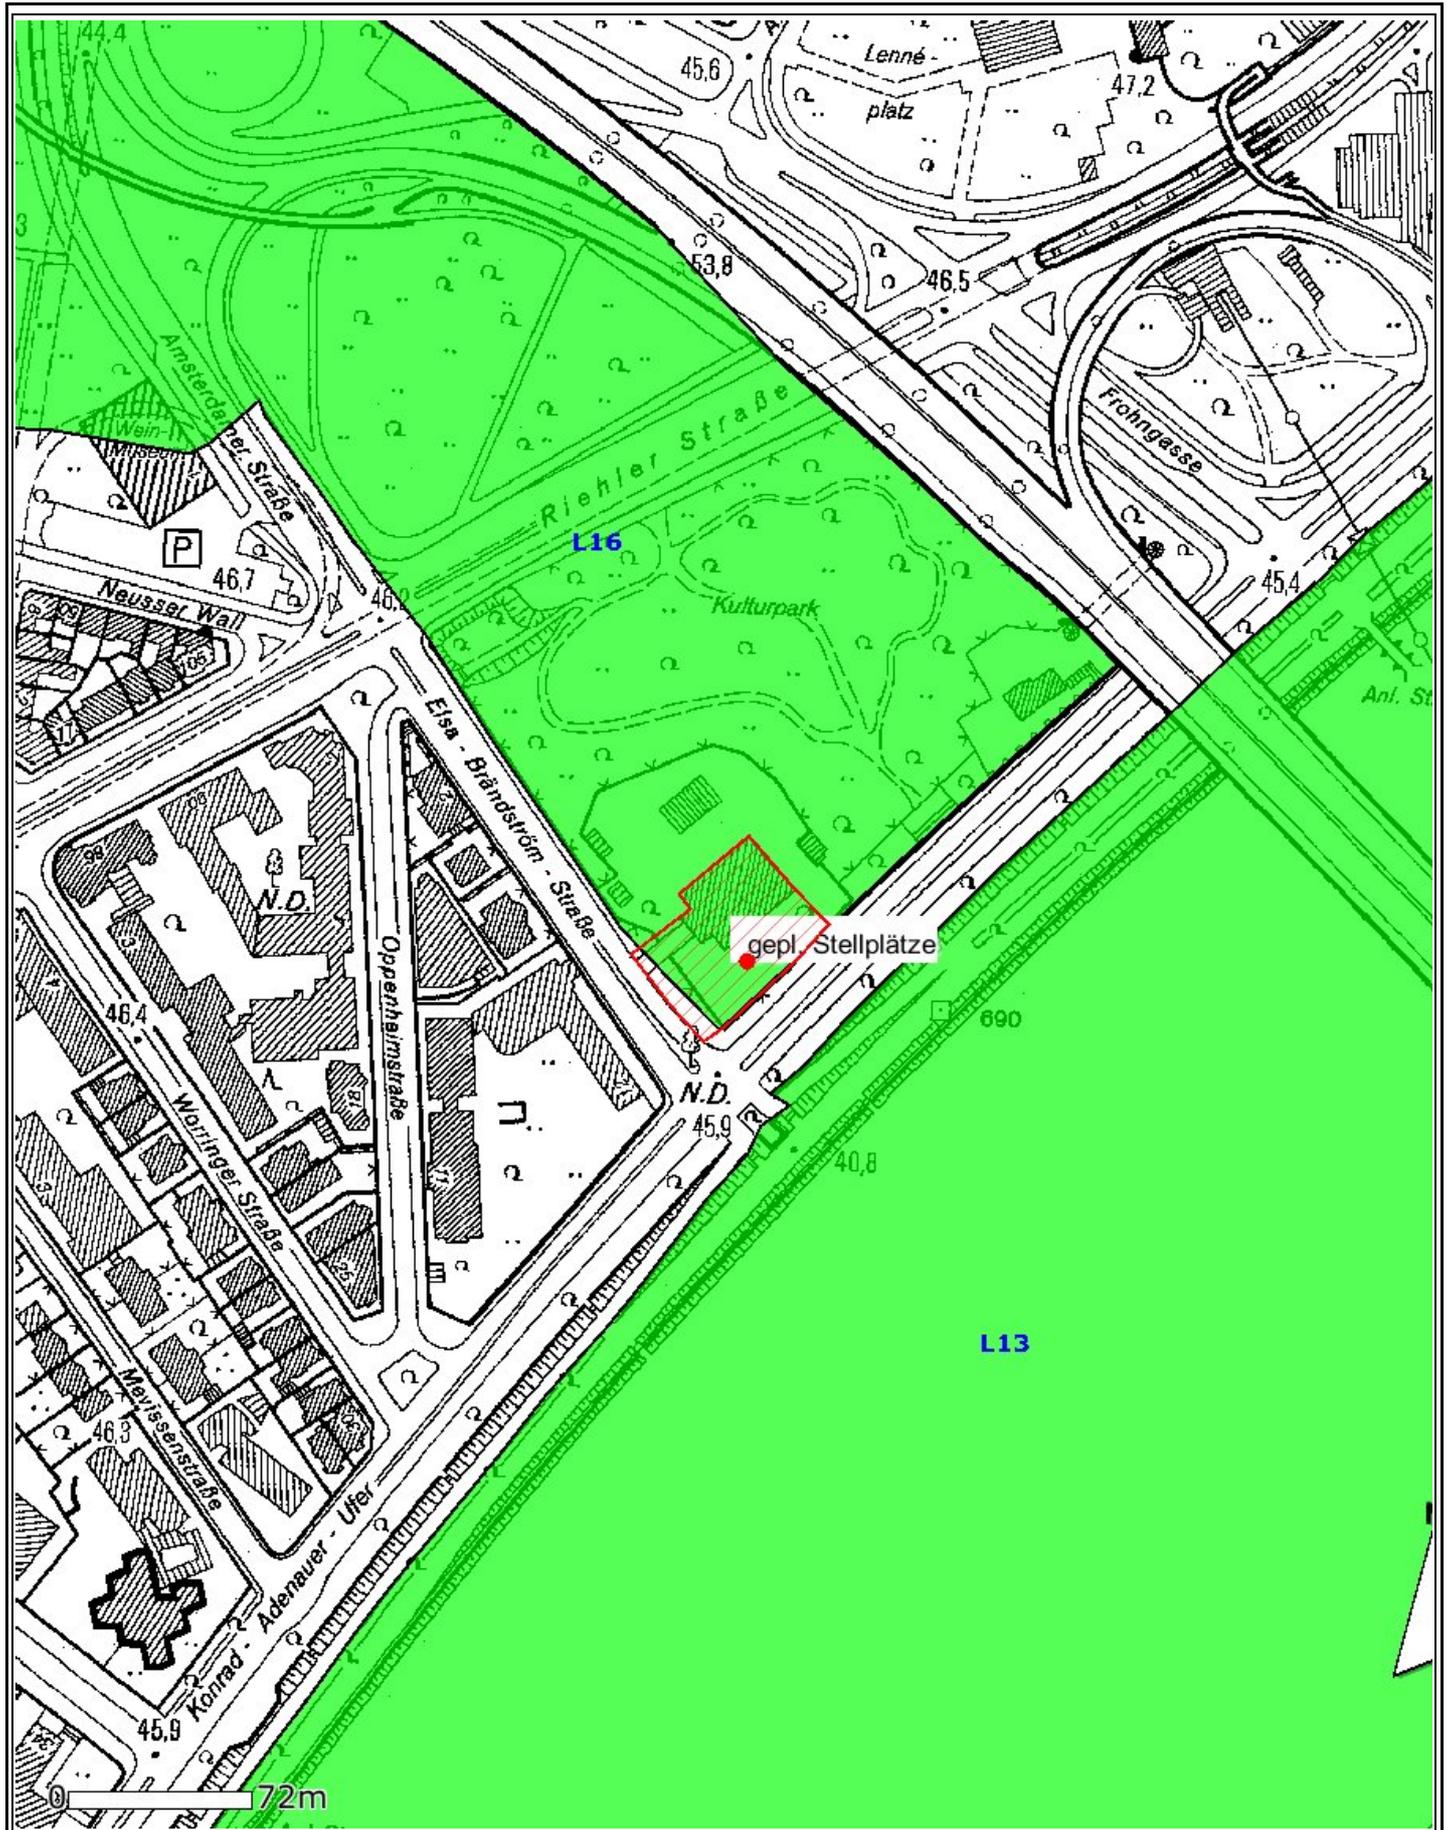

Maßstab 1:3000

© Stadt Köln - Der Oberbürgermeister
Die Vervielfältigung, Umarbeitung, Veröffentlichung oder die Weitergabe an Dritte ist nur mit Zustimmung des Herausgebers zulässig. Hiervon ausgenommen ist die Vervielfältigung und Umarbeitung zum eigenen Gebrauch.