


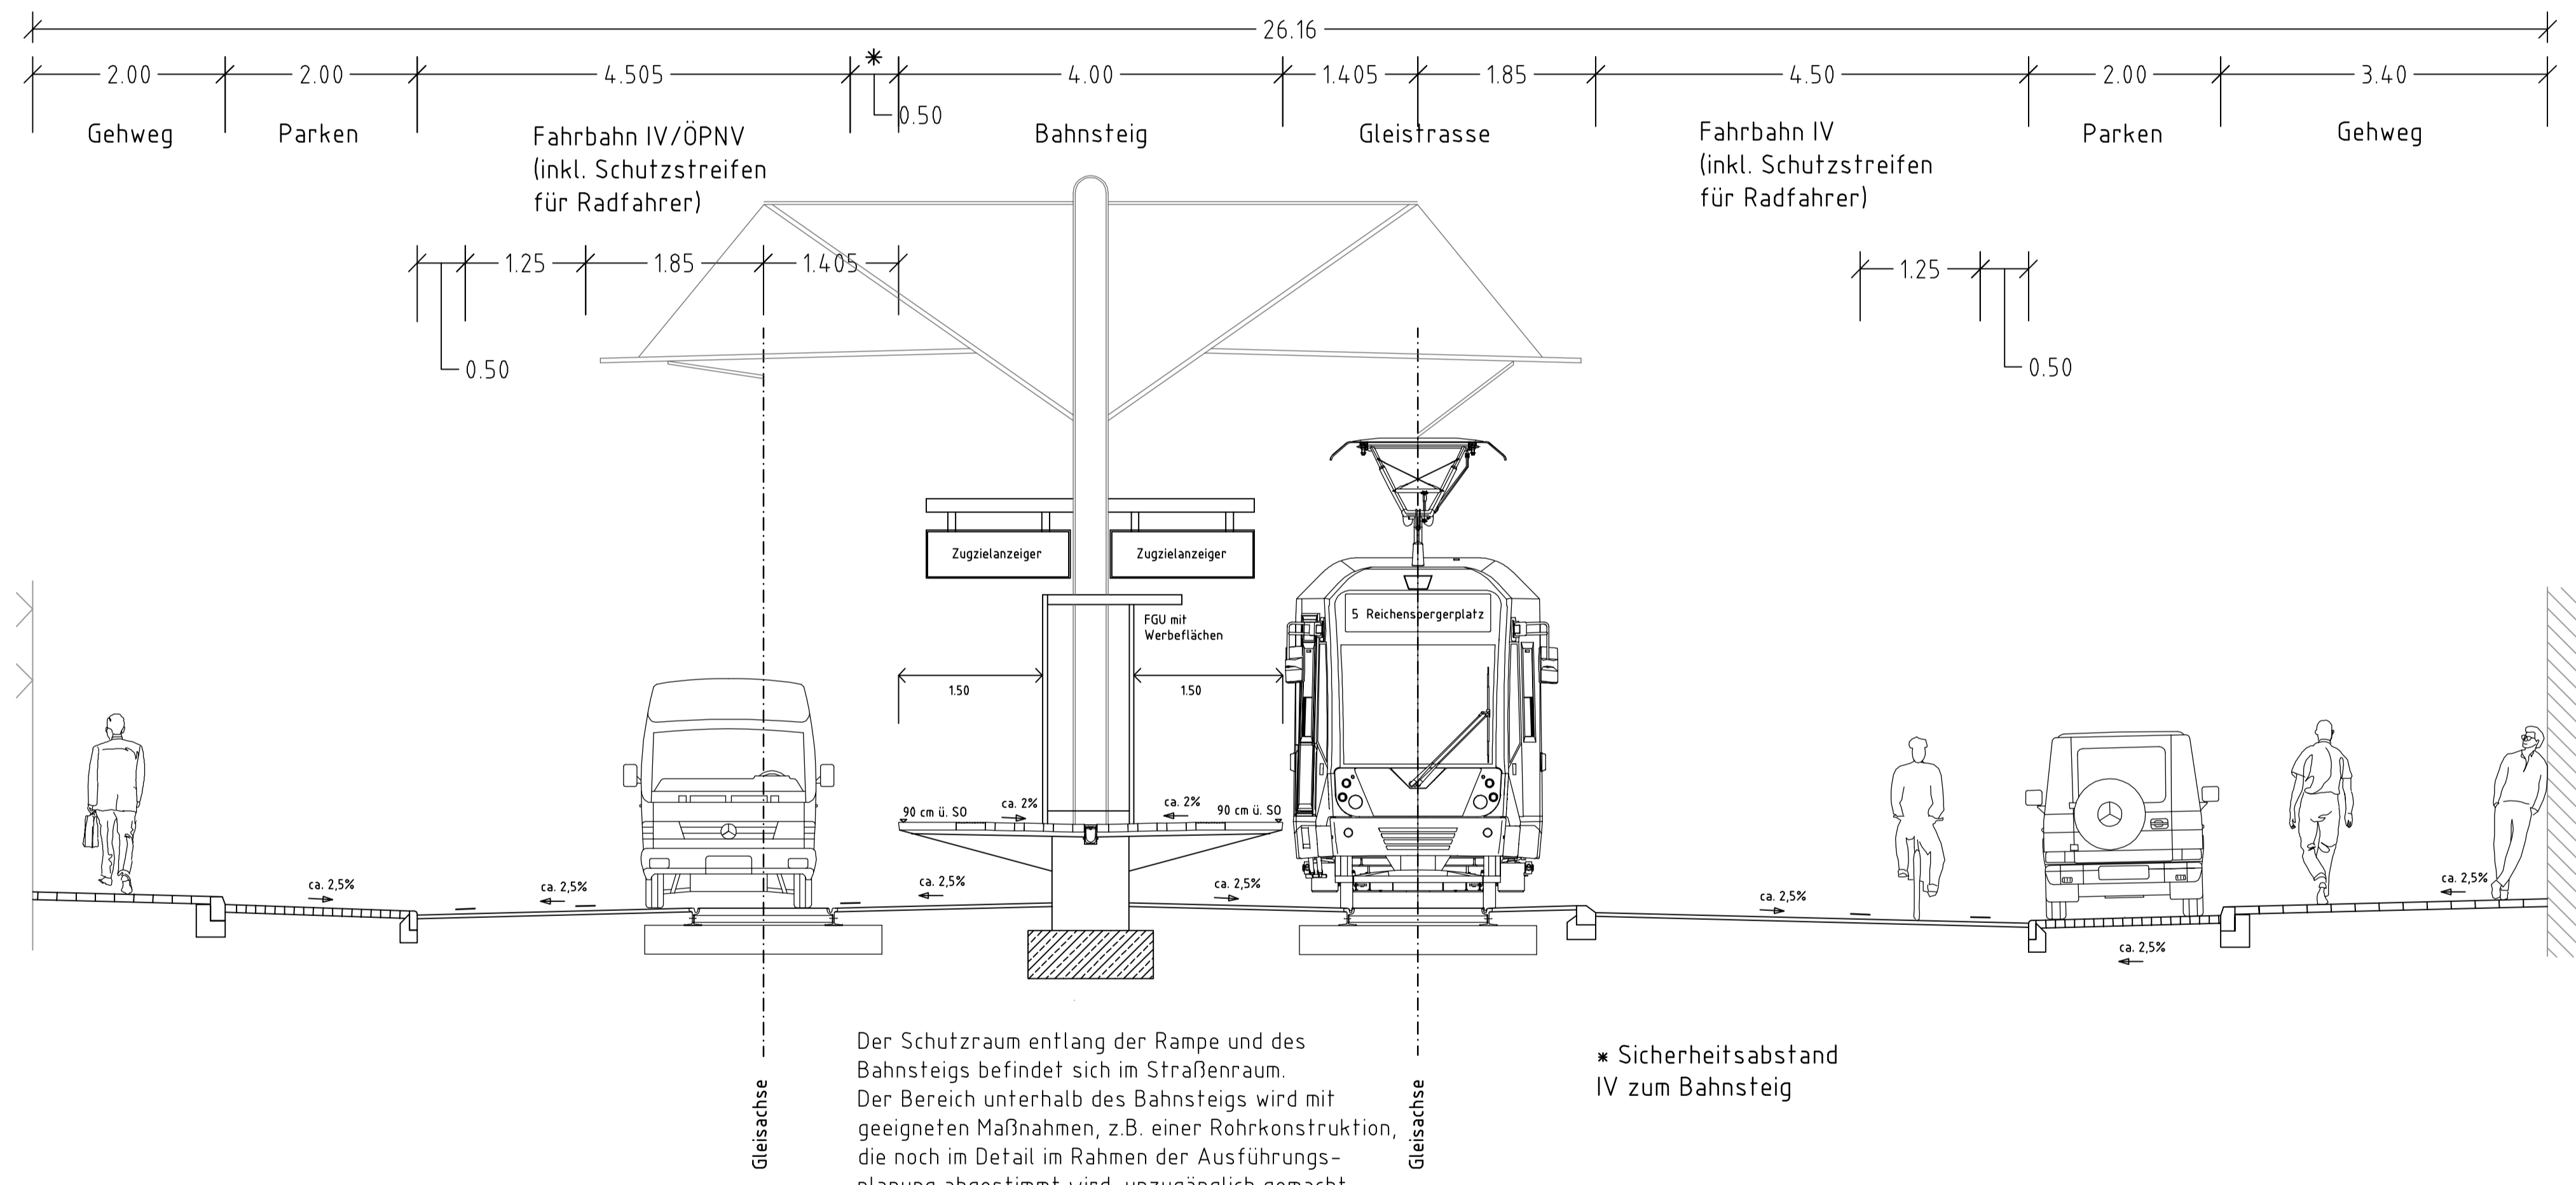

Querschnitt B-B



GENEHMIGUNGSANTRAG

Zugestimmt/Dienststelle	Datum	Unterschrift
- 66 -	17.03.2011	gez. Harzendorf

Bahnsteiganhebung Linie 5 Haltestelle Liebigstraße Querschnitt B-B				M.:
				1:50
				Datum:
				Februar 2011
69	690	KVB-AG	Bear.: Dötsch	Baulos
gez. Newelling	gez. Grimsehl	gez. Mlebach	Gez.: Dötsch	Nr.: GA-Q-02
			690/11	Ind.
			gez. Matzel	

Der Oberbürgermeister
 Amt für Brücken und Stadtbahnbau