Lageplan M 1:500

Anlage 1

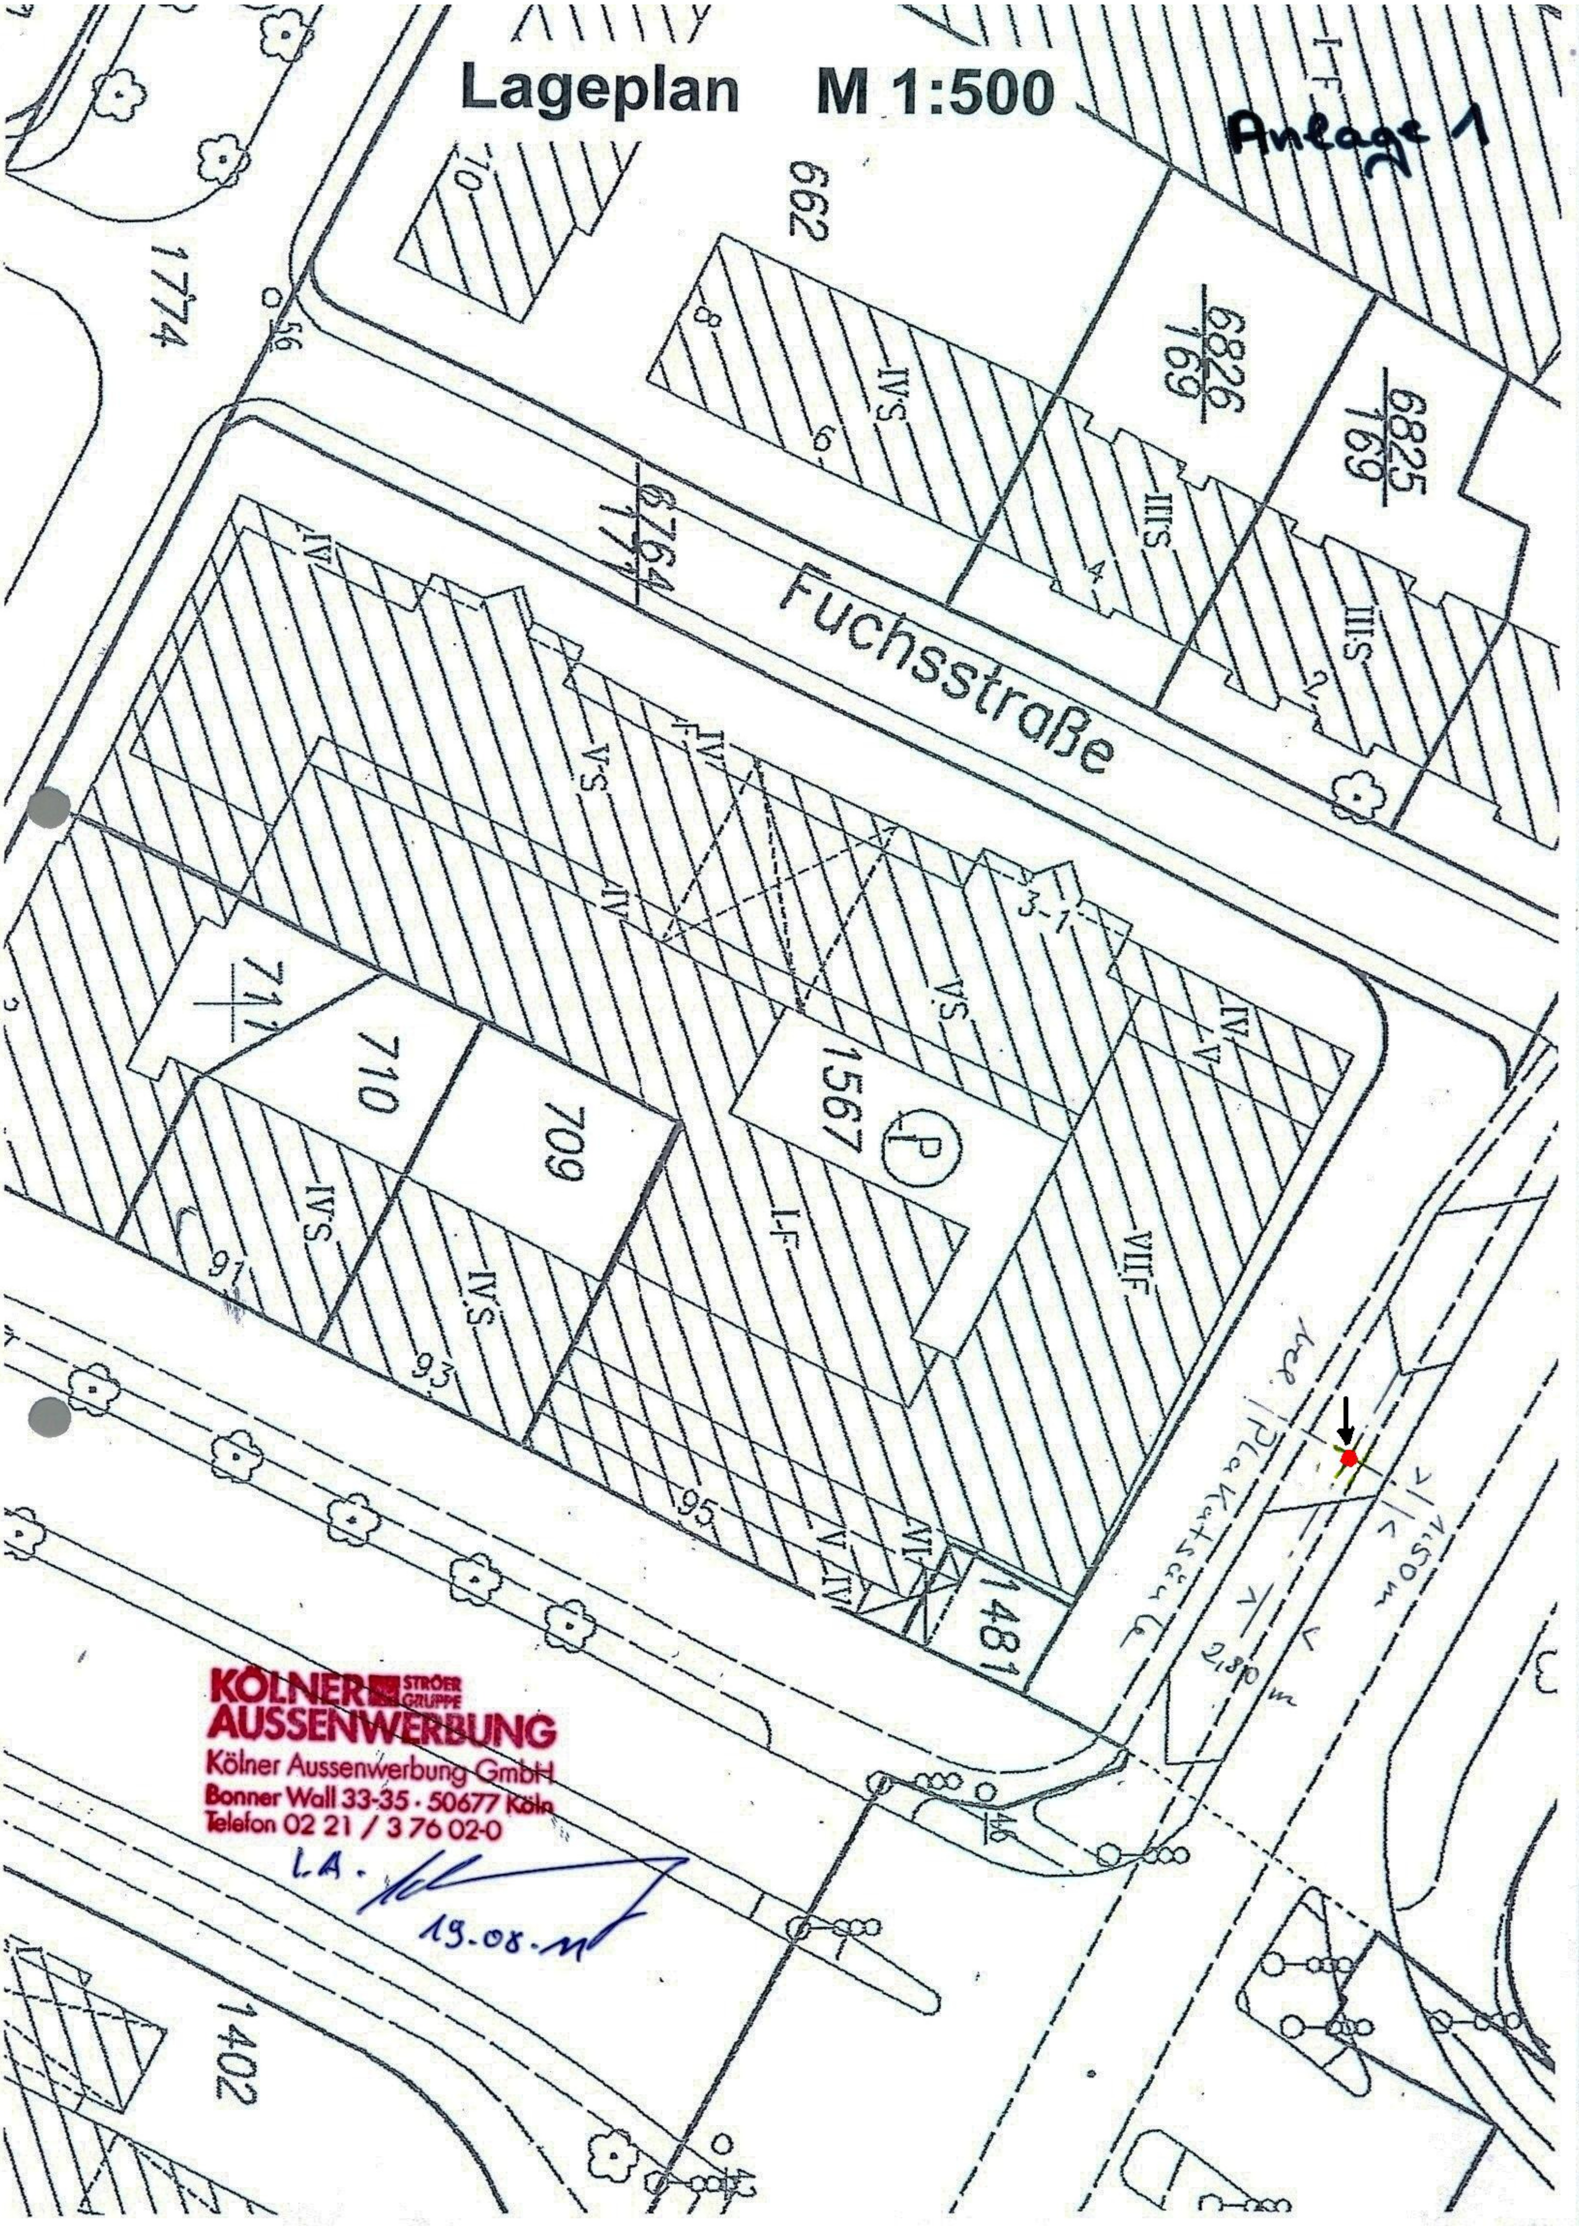

KÖLNER AUSSENWERBUNG STRÖER GRUPPE
Kölner Aussenwerbung GmbH
Bonner Wall 33-35 · 50677 Köln
Telefon 02 21 / 3 76 02-0

i.A.

19.08.11