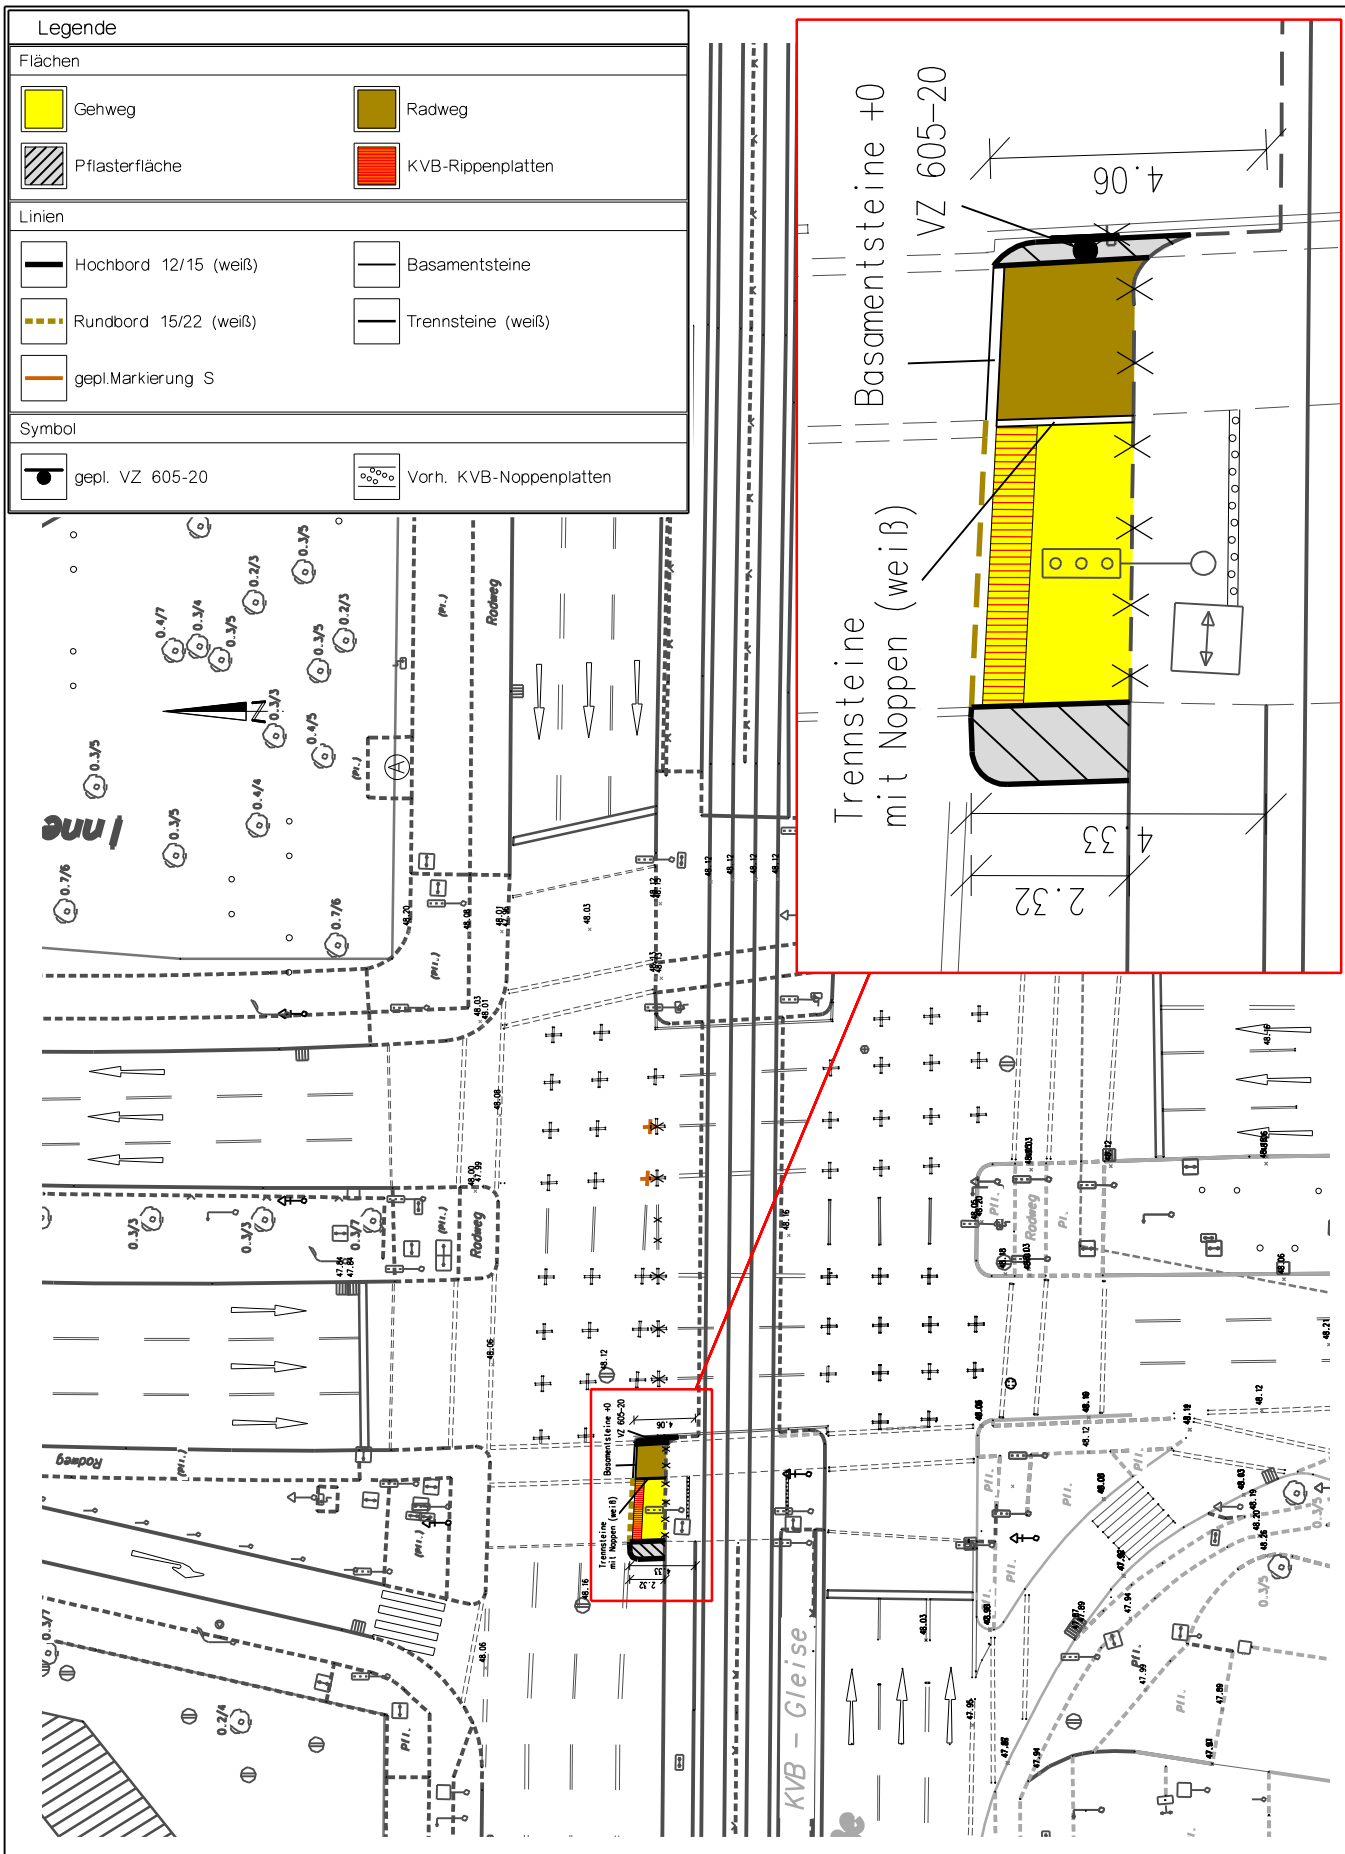


Stadt Köln

Amt für Straßen + Verkehrstechnik

Aachener Straße / Universitätstraße

Maßnahme: Aufstellfläche KVB Haltestelle

Bearbeitet	Petrás, Graf
Datum	21.07.2011
Dateiname	3-AachenerUnistr_Furt-AachnerUnistr_Furt-A4
M 1:	500