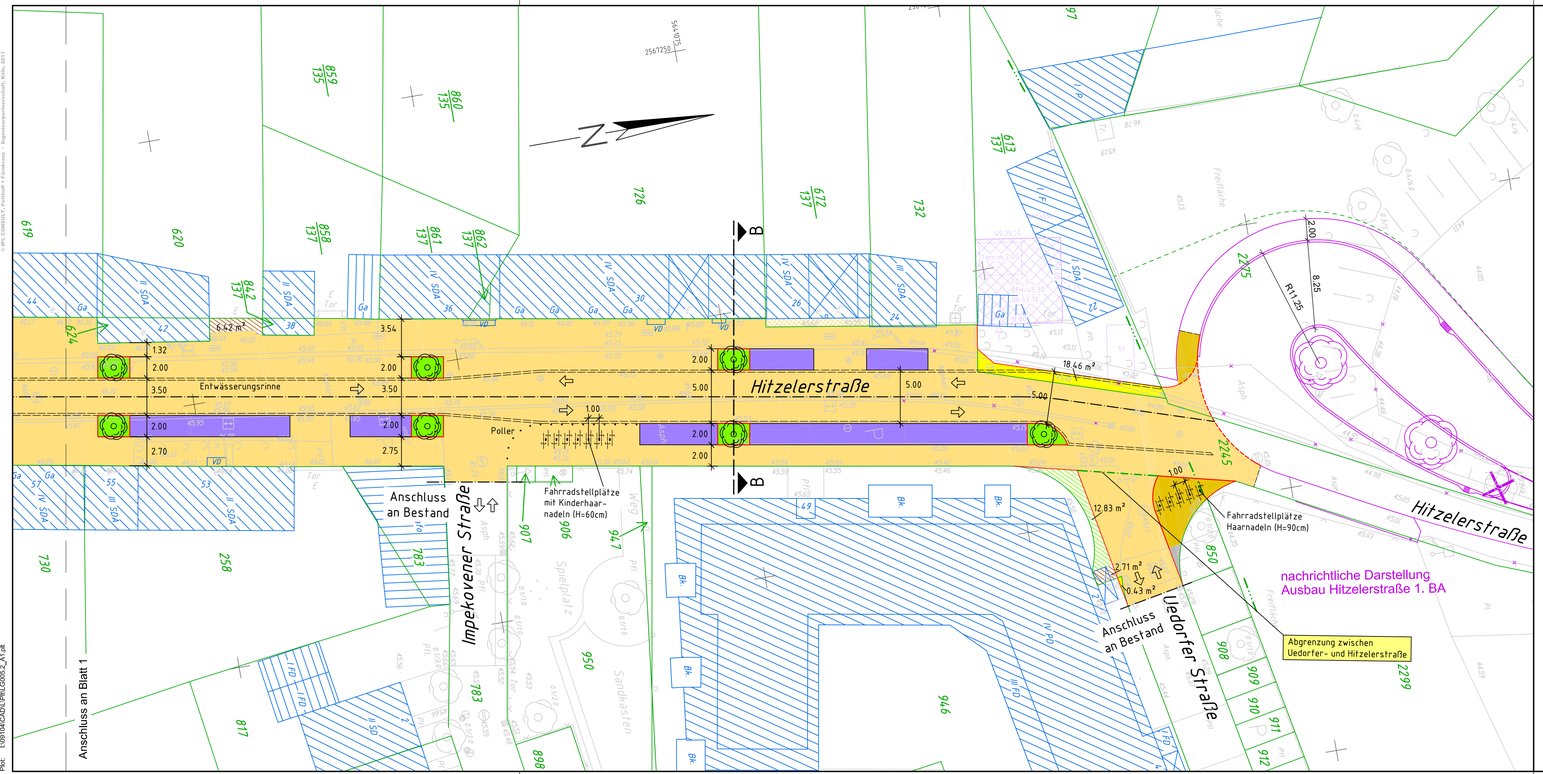

Eingeräten:
Diese Unterlagen sind urheberrechtlich geschützt. Sie dürfen ohne schriftliche Genehmigung weder ganz noch teilweise vervielfältigt, übertragen oder in elektronischen Systemen gespeichert werden. Sie dürfen nicht ohne schriftliche Genehmigung an Dritte weitergegeben werden.
Die Nutzung ist nur für den vereinbarten Zweck zulässig.
Bei Verstoß können Schadensersatzansprüche geltend gemacht werden. (§ 97 UrhG)

Datum: 05.10.2011
Datei: L005.dwg (L005.2)
Projekt: 09104/005
CTB: I:\Grundlagen\ctb\IPL_2008.ctb
Plot: I:\09104\CAD\LPRL\L005.2_A1.plt

Größe hoch: 297x670 Name: En

Legende Bestand

- Grundstücksgrenze
- Gebäude
- Sinkkasten
- Schacht
- Lichtsignalanlage
- Fahrleitungsmast, Fahnenmast
- Verkehrszeichen
- Straßenbeleuchtung
- Baum
- Wasserschieber
- Lüftungsöffnung Kanal
- Gasschieber
- Stromverteiler
- Telekommunikationsschacht
- Telefonzelle
- Briefkasten
- Poller
- Hecke
- Zaun
- Geländehöhe
- Rückbau vorh. Anlagen

Legende Planung:

- gepl. Bäume
- Fahrbahnachse
- Hochbord H15/25 (Auftritt 12 cm)
- Rundbord R15/22 (Auftritt 3 cm)
- Tiefbord T8/22 (Auftritt 0 cm)
- Materialtrennung
- Entwässerungsrinne
- Abgrenzung zwischen Uedorfer- und Hitzelerstraße
- gepl. Parkplatz
- gepl. Mischverkehrsfläche (Betonsteinpflaster)
- Betonsteinpflaster, Anpassung an Bestand
- Asphalt, Anpassung an Bestand
- gepl. Gehweg
- gepl. Baumbeet/Grünstreifen
- Privatgrundstück (beabsichtigter Ausbau über technische Vereinbarung)
- Privatgrundstück (beabsichtigter Ankauf)

städtische Flächen mit privater Nutzung:

- Grünfläche (beabsichtigter Verkauf / Übergabe an angrenzende Eigentümer)
- versiegelte Fläche (beabsichtigter Verkauf / Übergabe an angrenzende Eigentümer)

Index	Datum	Name	Art der Änderung

Vorplanung

Auftraggeber

Stadt Köln

Amt für Straßen + Verkehrstechnik

Entwurfsverfasser:

IPL CONSULT
POTTHOFF+FÜRNKRANZ INGENIEURPARTNERSCHAFT

IPL CONSULT
Potthoff + Fürnkranz
Ingenieurpartnerschaft
Dürener Straße 401b
50858 Köln
Tel.: 02 21/33 77 33-0
Fax: 02 21/33 77 33-33
E-Mail: info@iplconsult.de
www.iplconsult.de

Köln, den ..... Unterschrift

Projektnummer	09104
bearbeitet	Po/05.10.2011
gezeichnet	En/05.10.2011
geprüft	Po/05.10.2011

Projekt/Planbezeichnung

Ausbau Hitzelerstraße
Köln-Raderthal
Lageplan mit Grunderwerb Blatt 2, Ost

Plannummer	LG 005.2
Maßstab	1:250
Erstellungsdatum	05.10.2011

Vermessungsgrundlage: Amt für Liegenschaften, Vermessung u. Kataster Stand: September 2010
Gauß Krüger Koordinaten Netz 177, Höhenstatus 100 (NN+40'hen)

Amtsleiter	Abteilungsleiter	Gruppenleiter