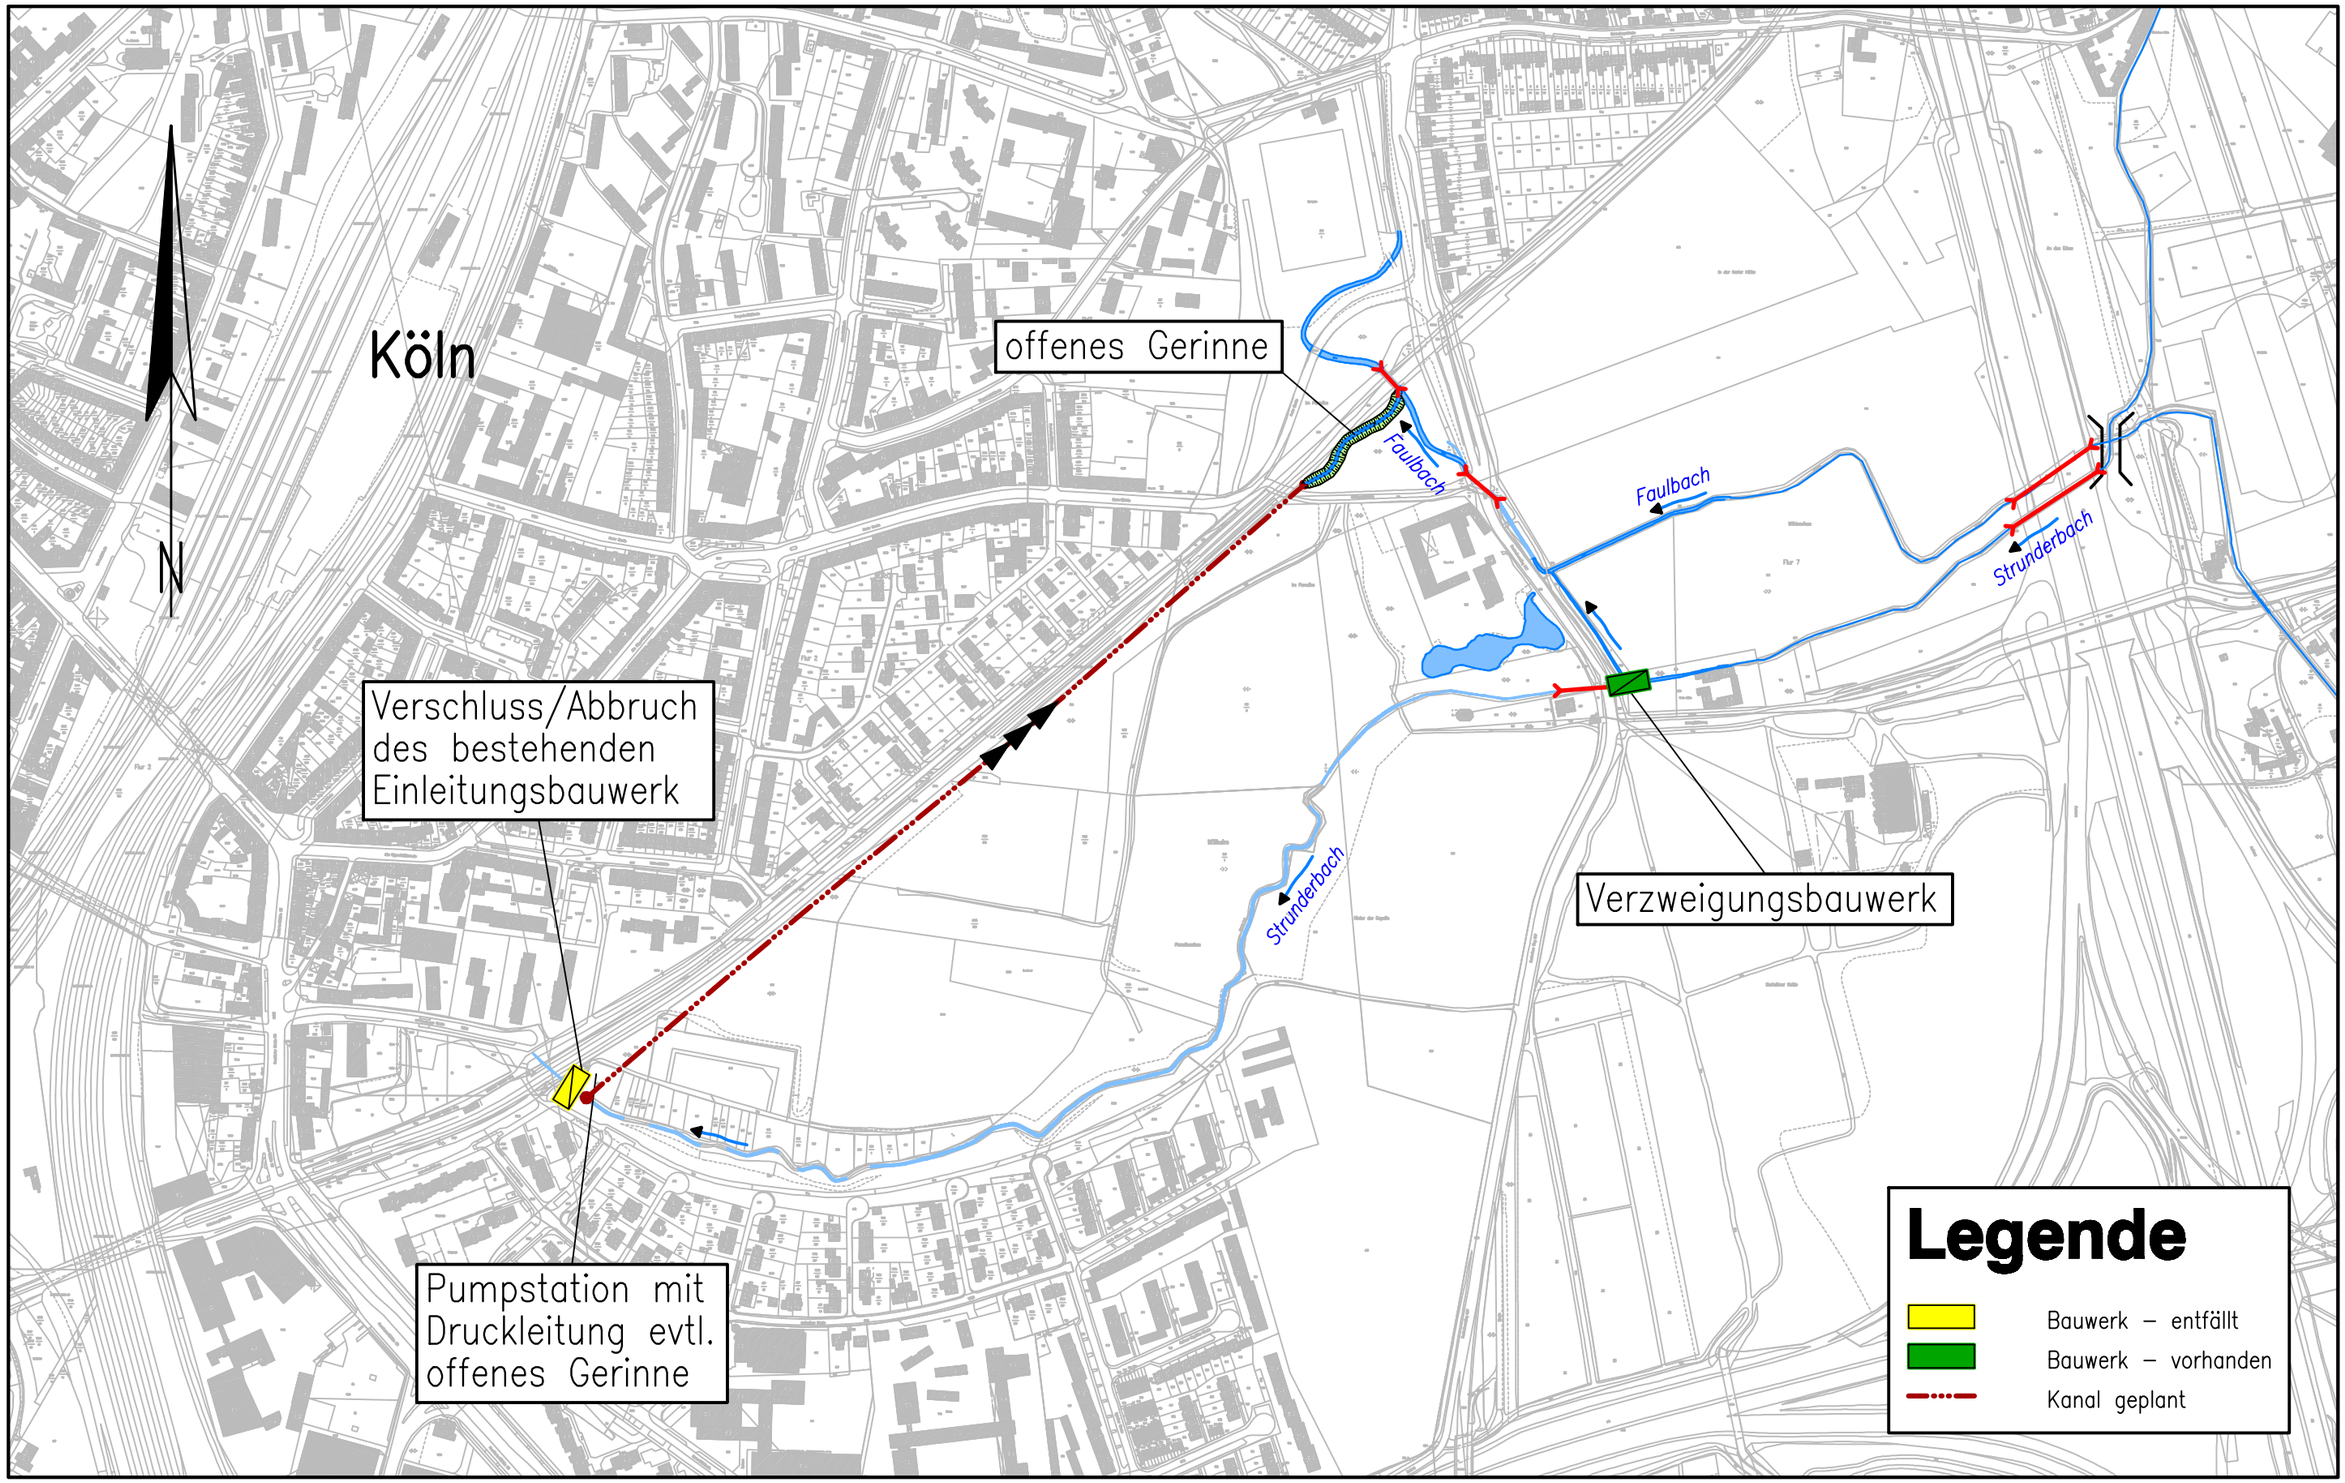


Stadtentwässerungsbetriebe Köln

Abkoppelung Strunderbach
Variante 5a/5b – Ableitung zum Faulbach
Maßstab : 1 : 5.000 Plan Nr.: 1764/7873 Nov. 2009

Ing.-Büro Reinhard Beck
Kocherstraße 27 • 42369 Wuppertal
Tel.: 02 02 / 2 46 78 - 0 • Fax.: 02 02 / 2 46 78 - 44
Internet: www.ibbeck.de • E-Mail: info@ibbeck.de