


# Anlage zur Satzung der Stadt Köln über eine Veränderungssperre in Köln-Altstadt/Süd

## Arbeitstitel: Südlich Georgsplatz in Köln-Altstadt/Süd

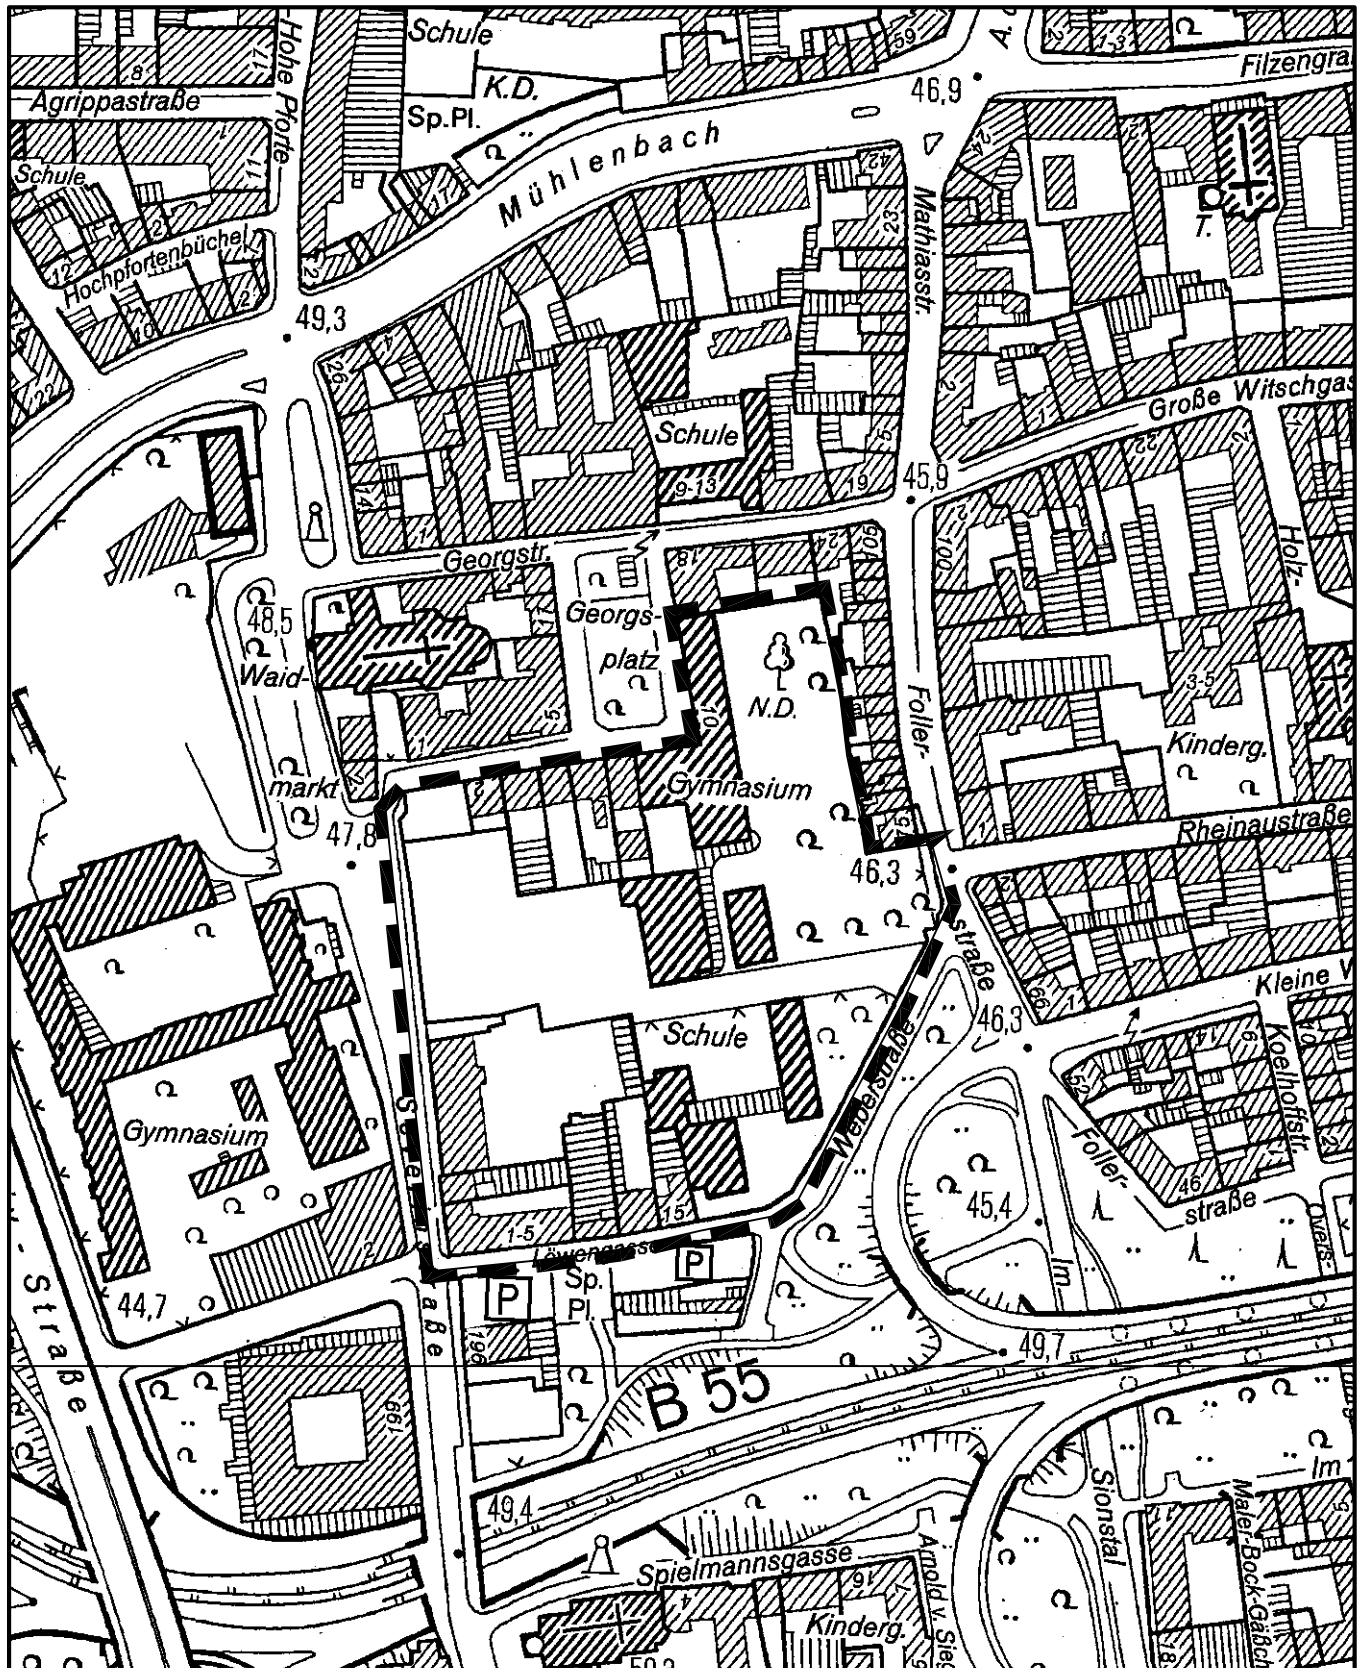

Maßstab 1 : 2 500

25 0 50 100 150 Meter

