


Satzung der Stadt Köln über eine Veränderungssperre in Köln-Rondorf Arbeitstitel: **Südlich Rodenkirchener Straße** in Köln-Rondorf

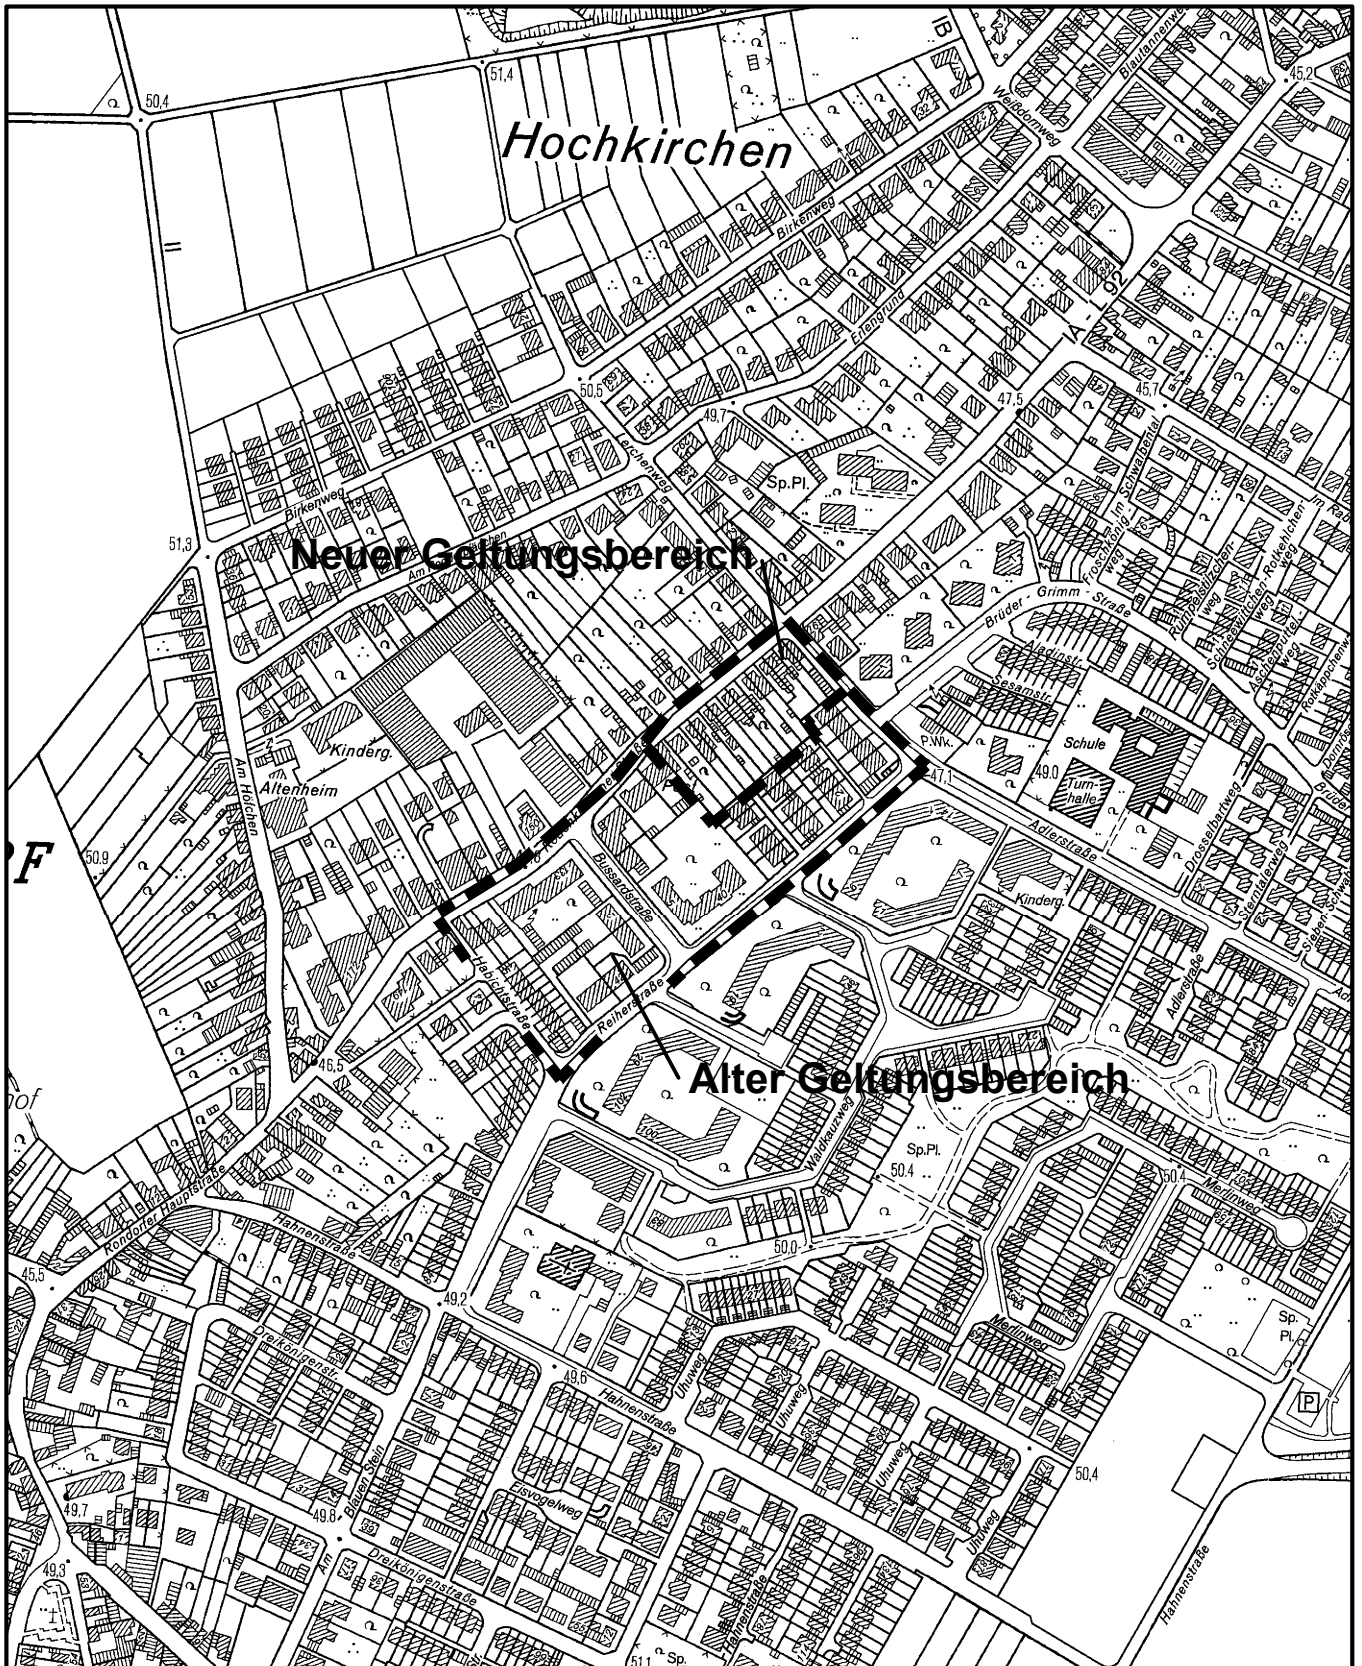

Maßstab 1 : 5000



Planwirkungsbereich der Vorlage zur Orientierung von Mitgliedern des Rates, der Ausschüsse und der Bezirksvertretungen, die wegen Befangtheit an den Beratungen zu diesem Tagesordnungspunkt nicht teilnehmen dürfen.