

Domumgebung Ost Köln

Planbezeichnung **Knotenpunkt Variante A**


Datum 9.11.11

Maßstab 1:250

Projekt **DOM.K**




Skizzenhaftes Ausbaukonzept 12267 Trankgasse/Am Domhof - Zusatzscenario 3 Variante 2

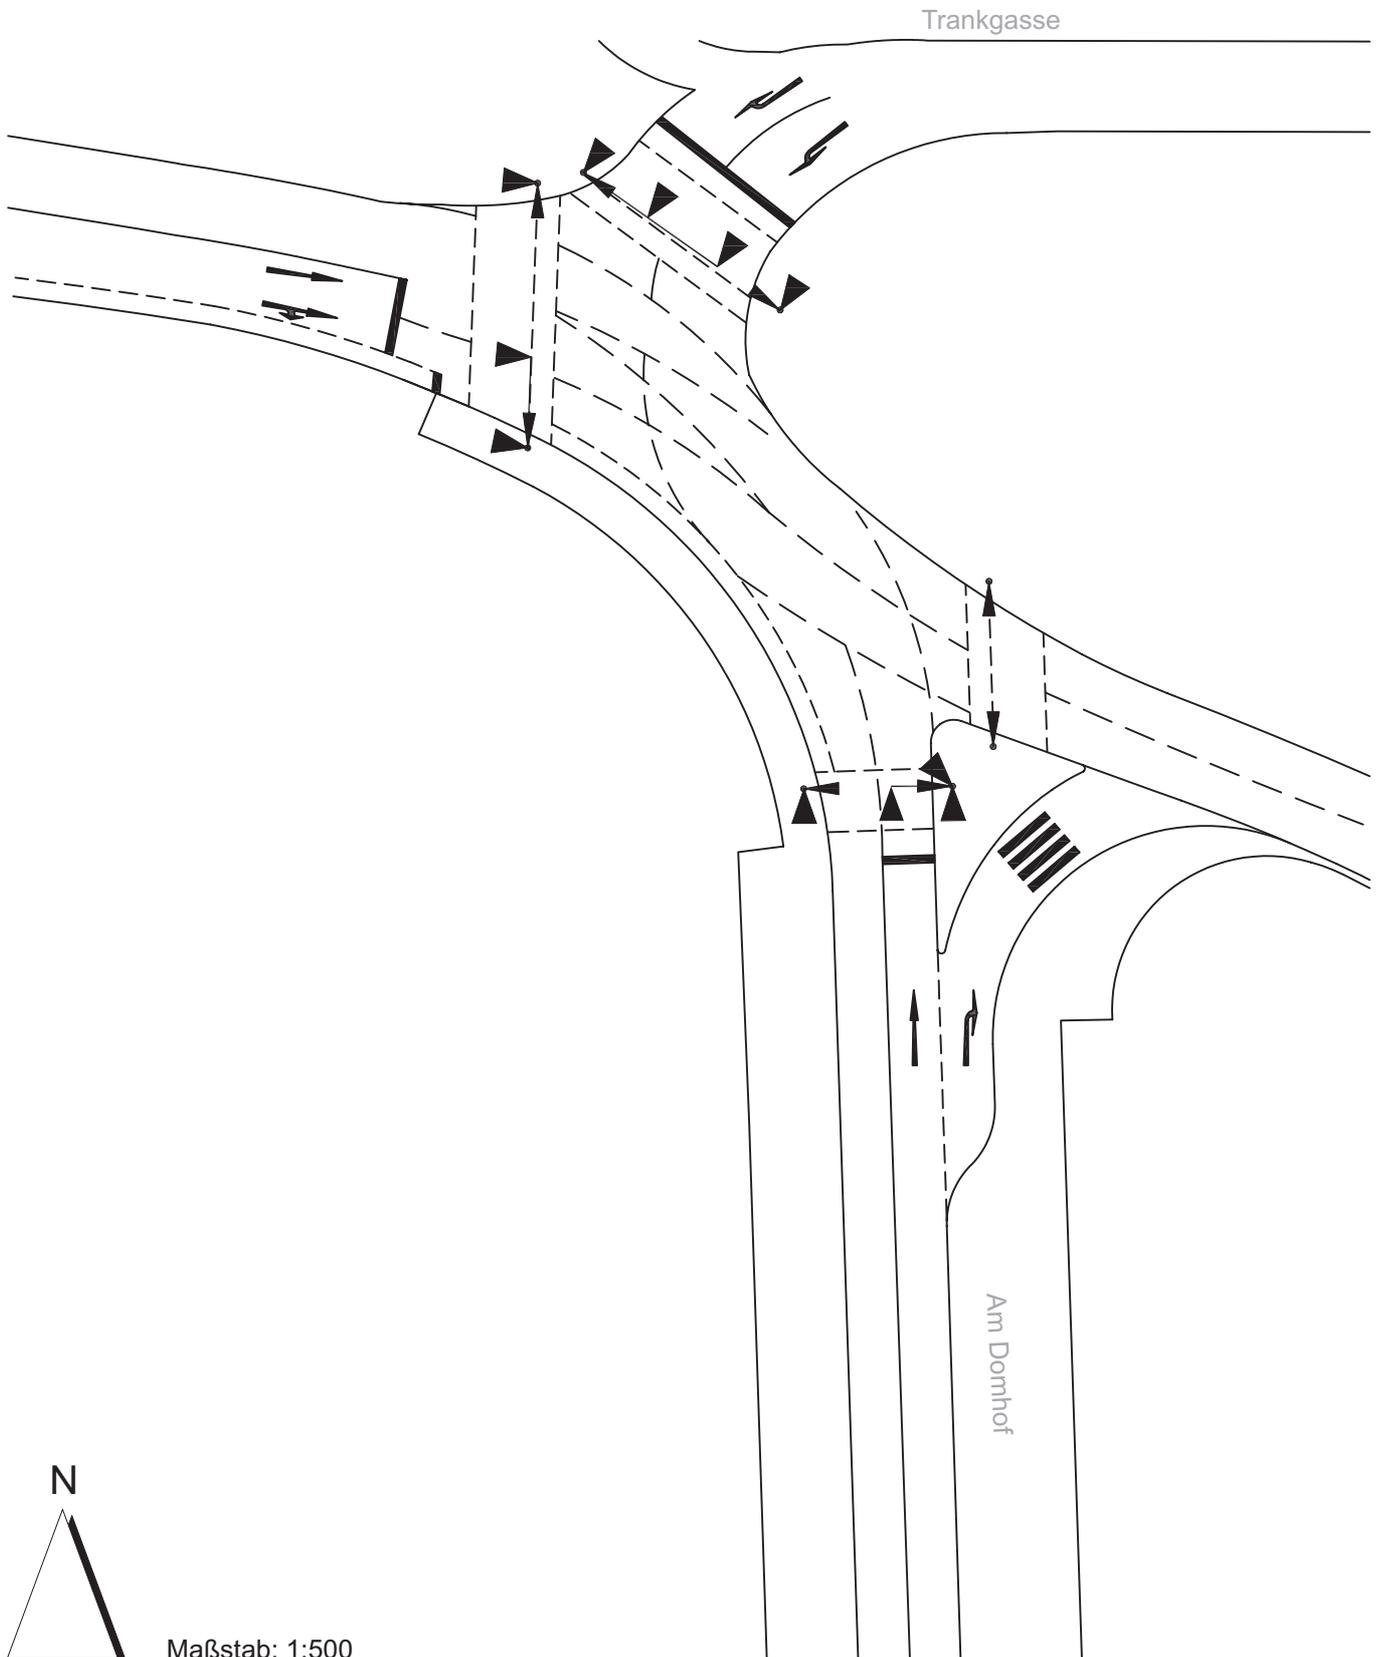


Maßstab: 1:500

Skizzenhaftes Ausbaukonzept 12267 Trankgasse/Am Domhof - Zusatzscenario 3 Variante 2
Schleppkurven 3-achsiges Müllfahrzeug

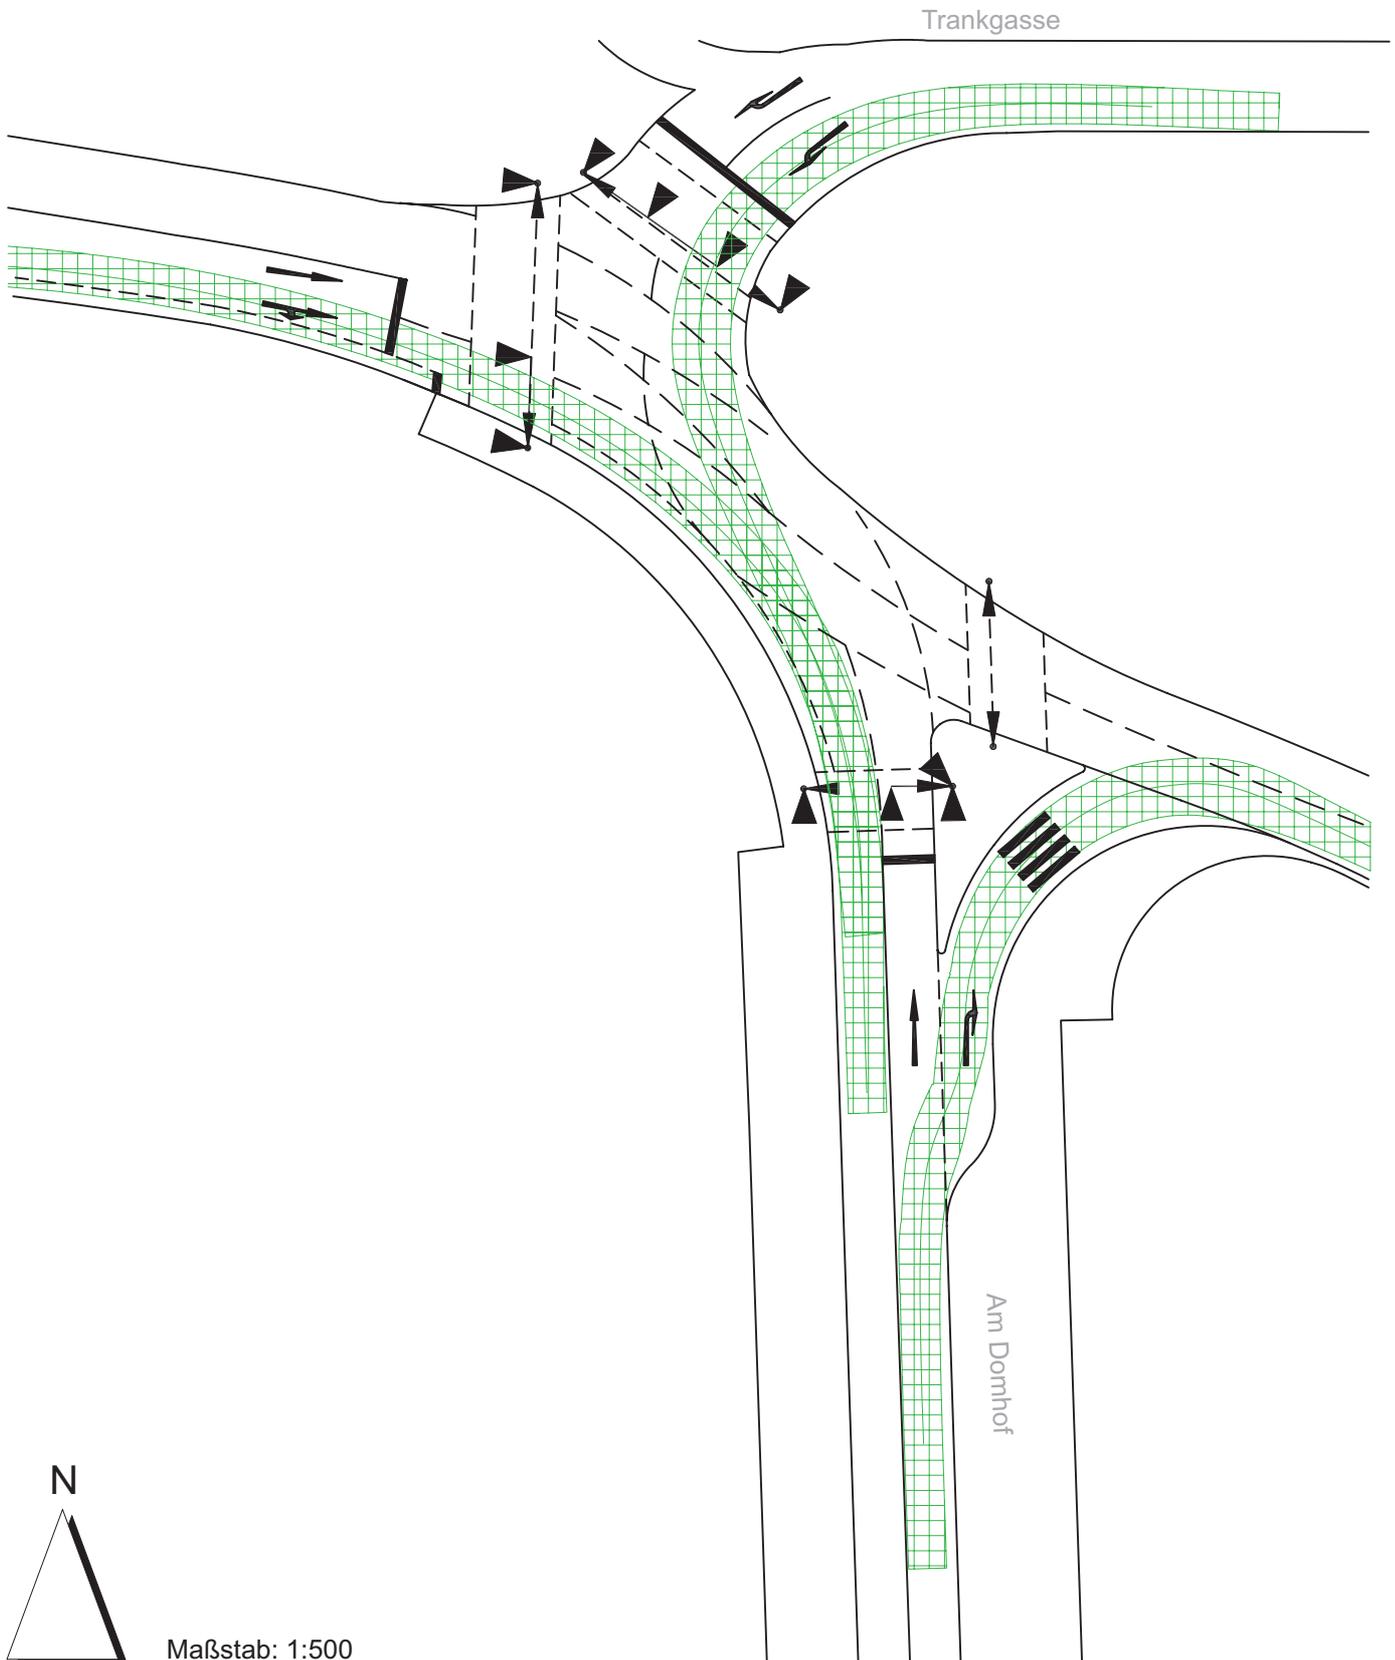

Skizzenhaftes Ausbaukonzept 12267 Trankgasse/Am Domhof - Zusatzscenario 3 Variante 2
Schleppkurven 15m-Bus

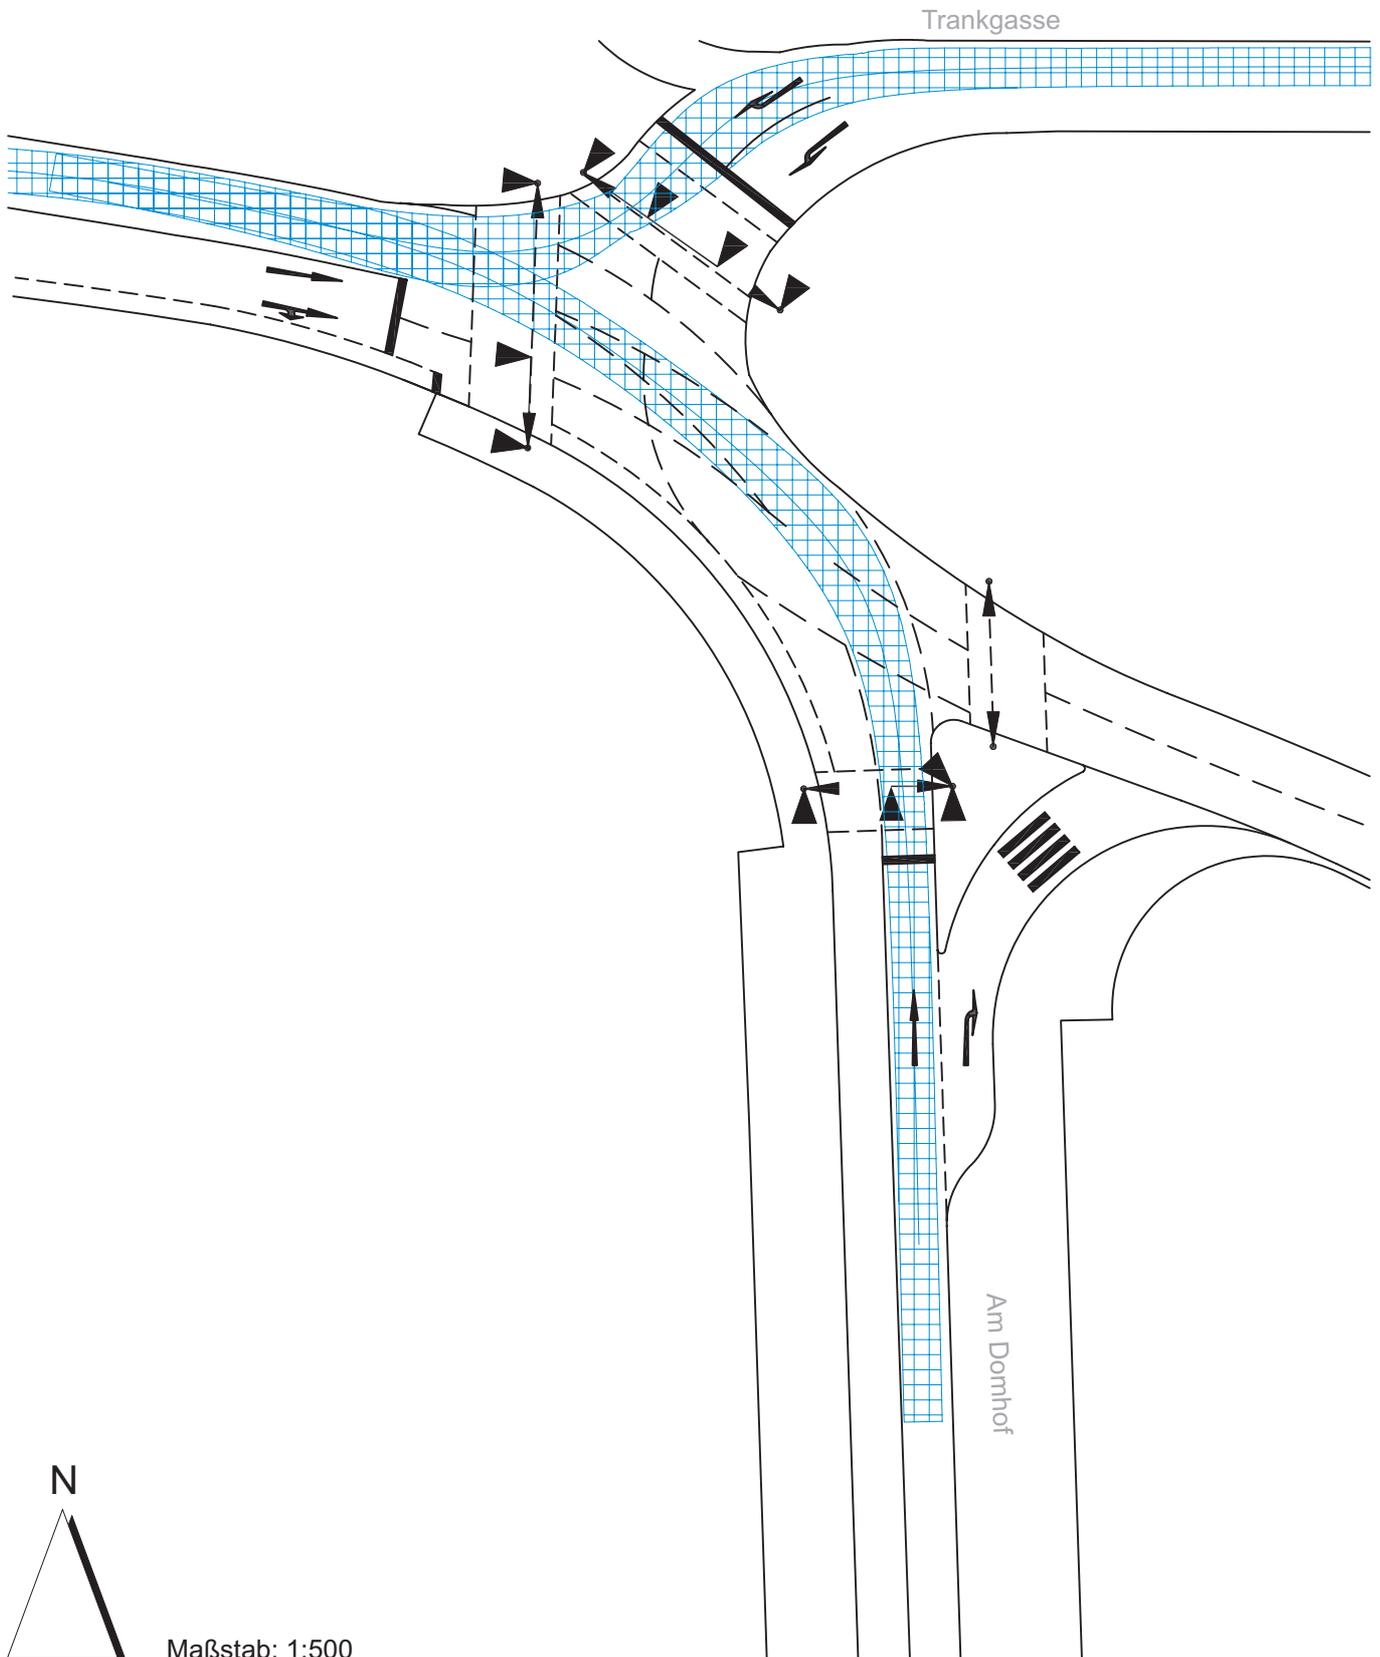

Skizzenhaftes Ausbaukonzept 12267 Trankgasse/Am Domhof - Zusatzszenario 3 Variante 2
Schleppkurven 15m-Bus

