


Geltungsbereich des Bebauungsplanes Nr. 72439/06

Waldbadviertel - Langendahlweg

in Köln - Ostheim, 1. Änderung

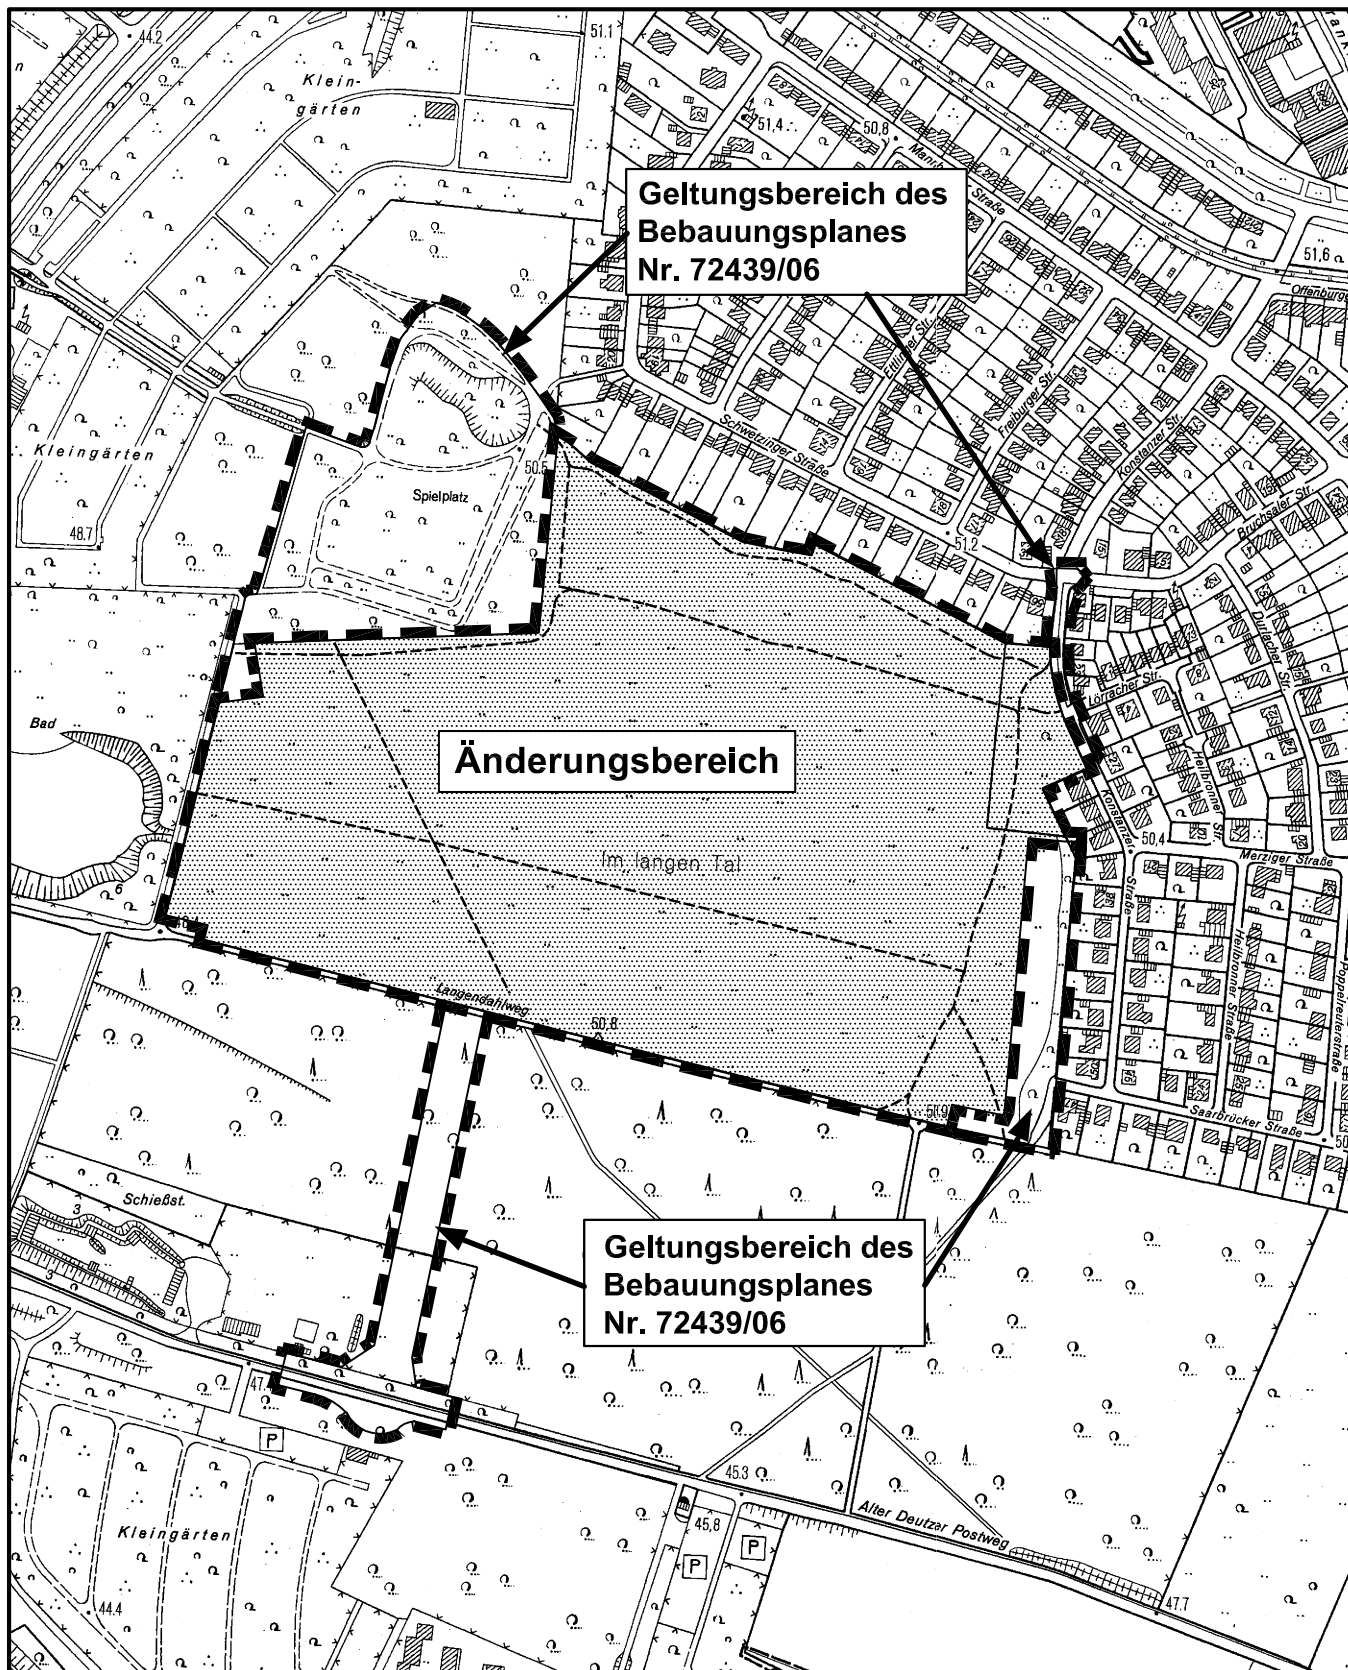

Maßstab 1 : 5 000



Planwirkungsbereich der Vorlage zur Orientierung von Mitgliedern des Rates, der Ausschüsse und der Bezirksvertretungen, die wegen Befangenheit an den Beratungen zu diesem Tagesordnungspunkt nicht teilnehmen dürfen.