


Geltungsbereich des Bebauungsplanes Nr. 69449/03

## Deutzer Ring

in Köln - Deutz und Humboldt-Gremberg, 2. Änderung

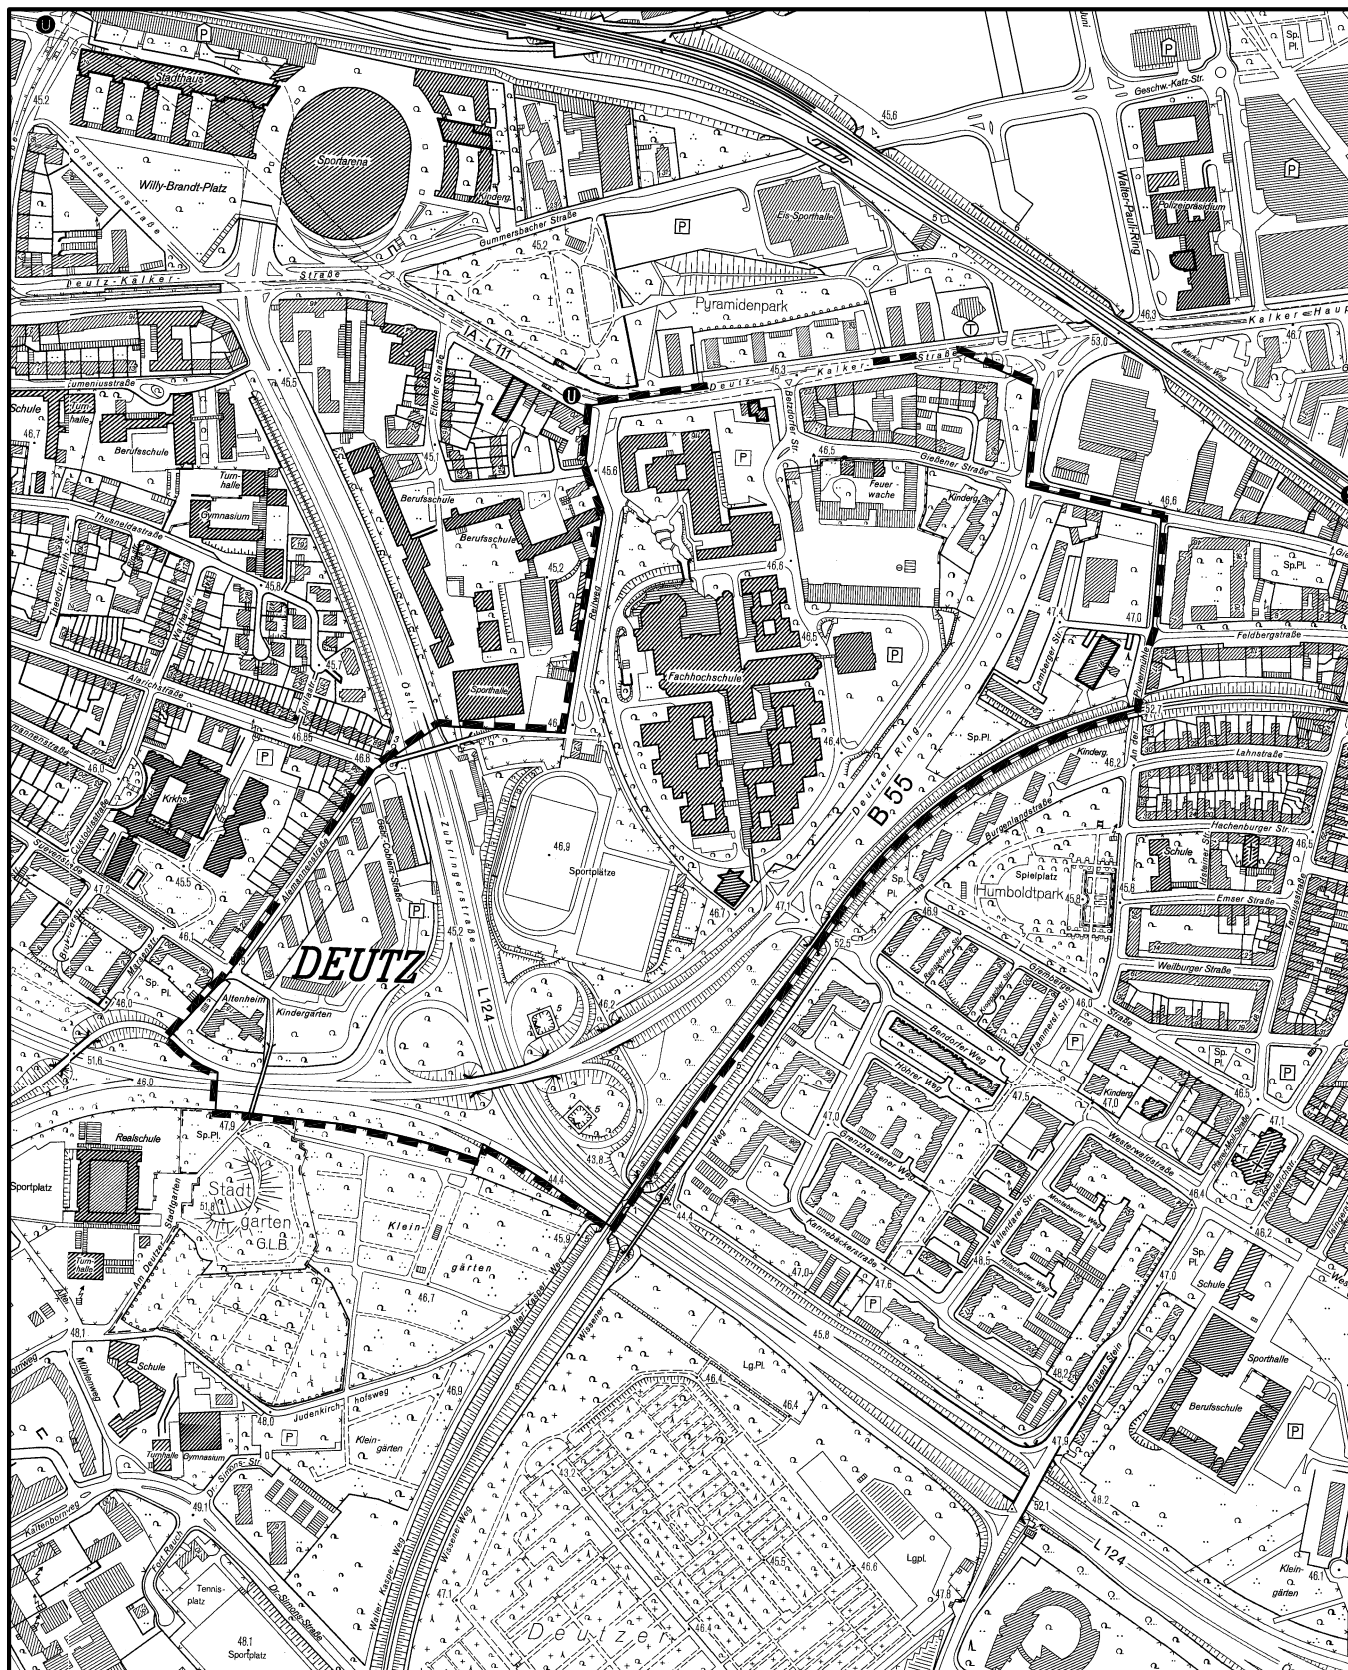

Maßstab 1 : 7 500

75 0 150 300 450 Meter



Planwirkungsbereich der Vorlage zur Orientierung von Mitgliedern des Rates, der Ausschüsse und der Bezirksvertretungen, die wegen Befangenheit an den Beratungen zu diesem Tagesordnungspunkt nicht teilnehmen dürfen.