


Übersichtskarte zum Bebauungsplan Nr. 62460/02

Vitalisstraße / Girlitzweg

in Köln - Vogelsang

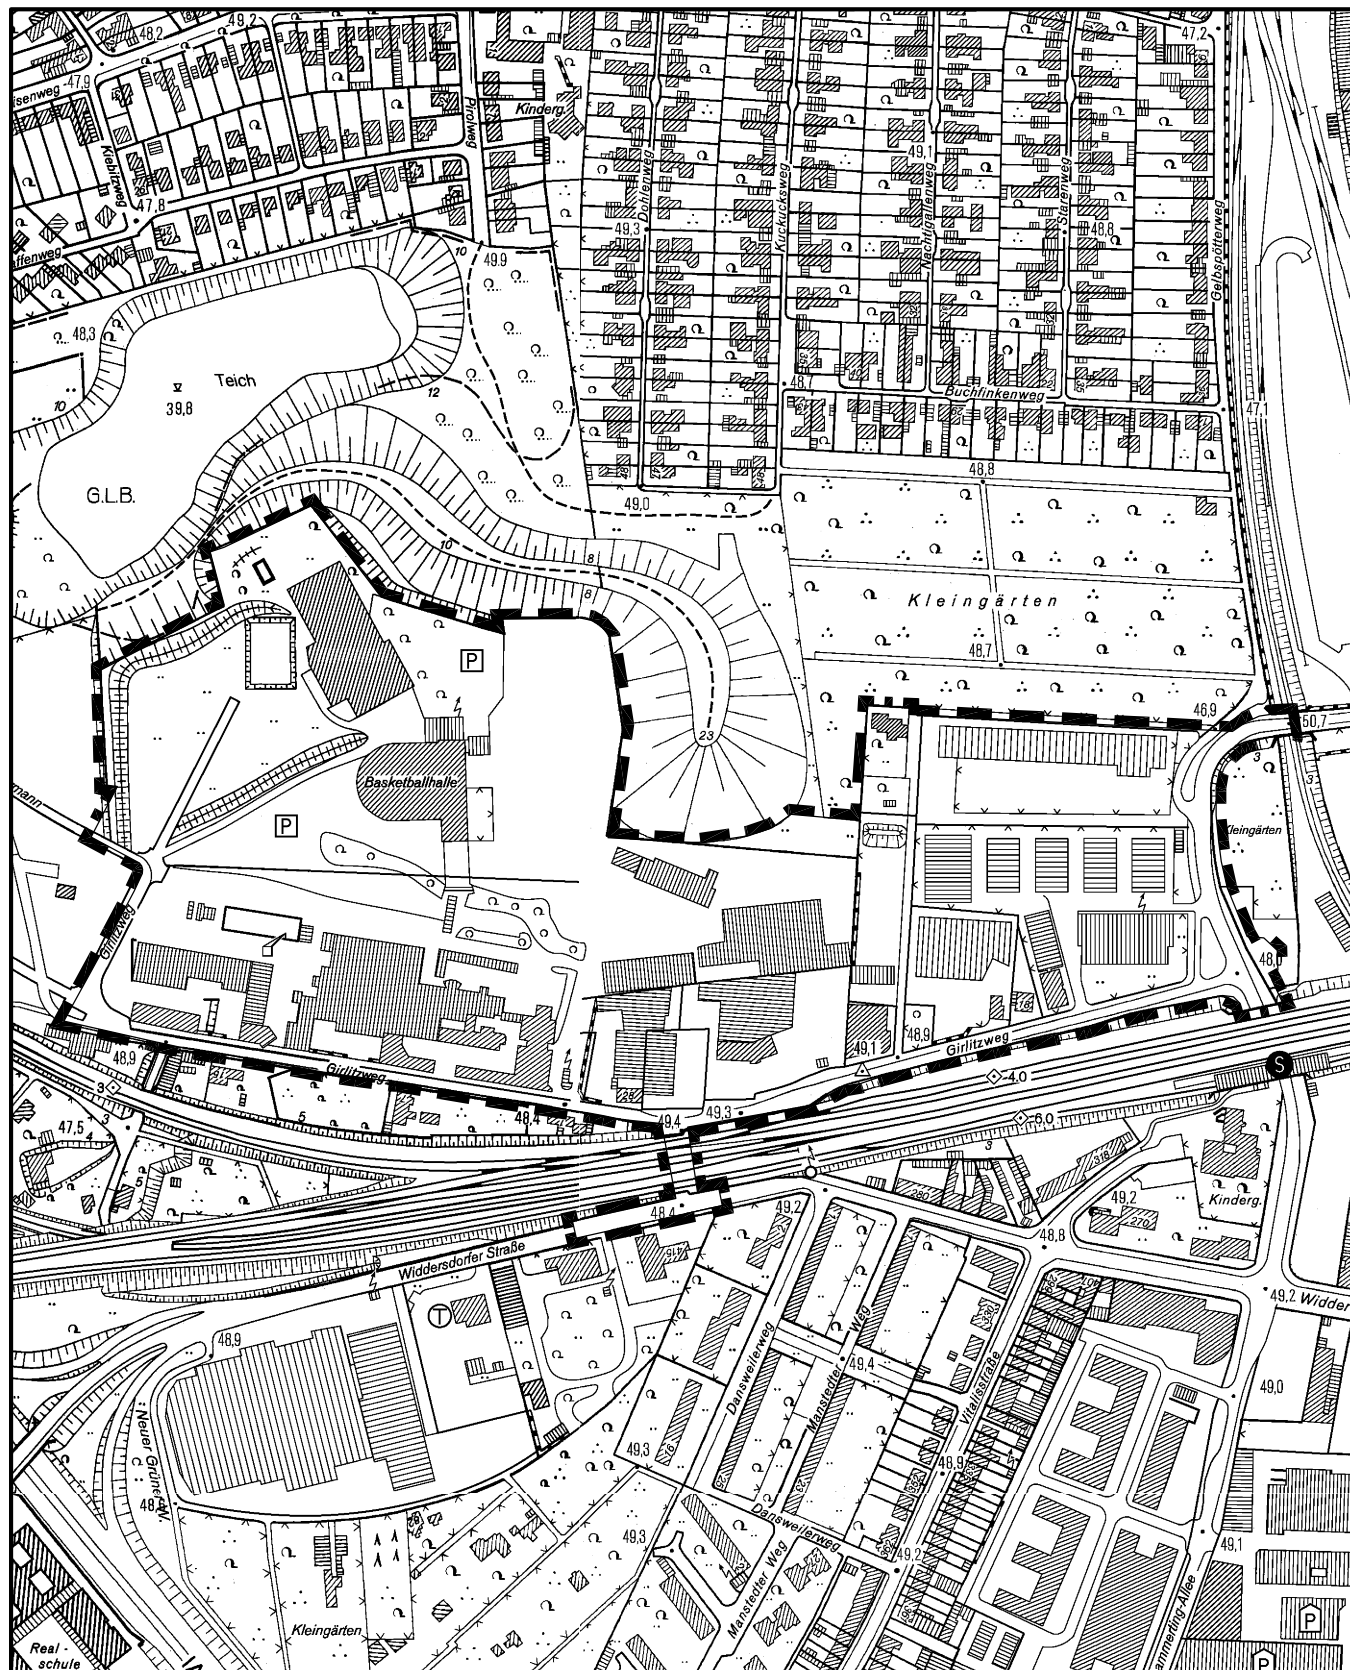

Maßstab 1 : 5 000

50 0 100 200 300 Meter



Planwirkungsbereich der Vorlage zur Orientierung von Mitgliedern des Rates, der Ausschüsse und der Bezirksvertretungen, die wegen Befangenheit an den Beratungen zu diesem Tagesordnungspunkt nicht teilnehmen dürfen.