


Vorhabenbezogener Bebauungsplan und Vorhaben- und Erschließungsplan Nr. 58457/02 Arbeitstitel: „Odemshof“ in Köln - Lövenich

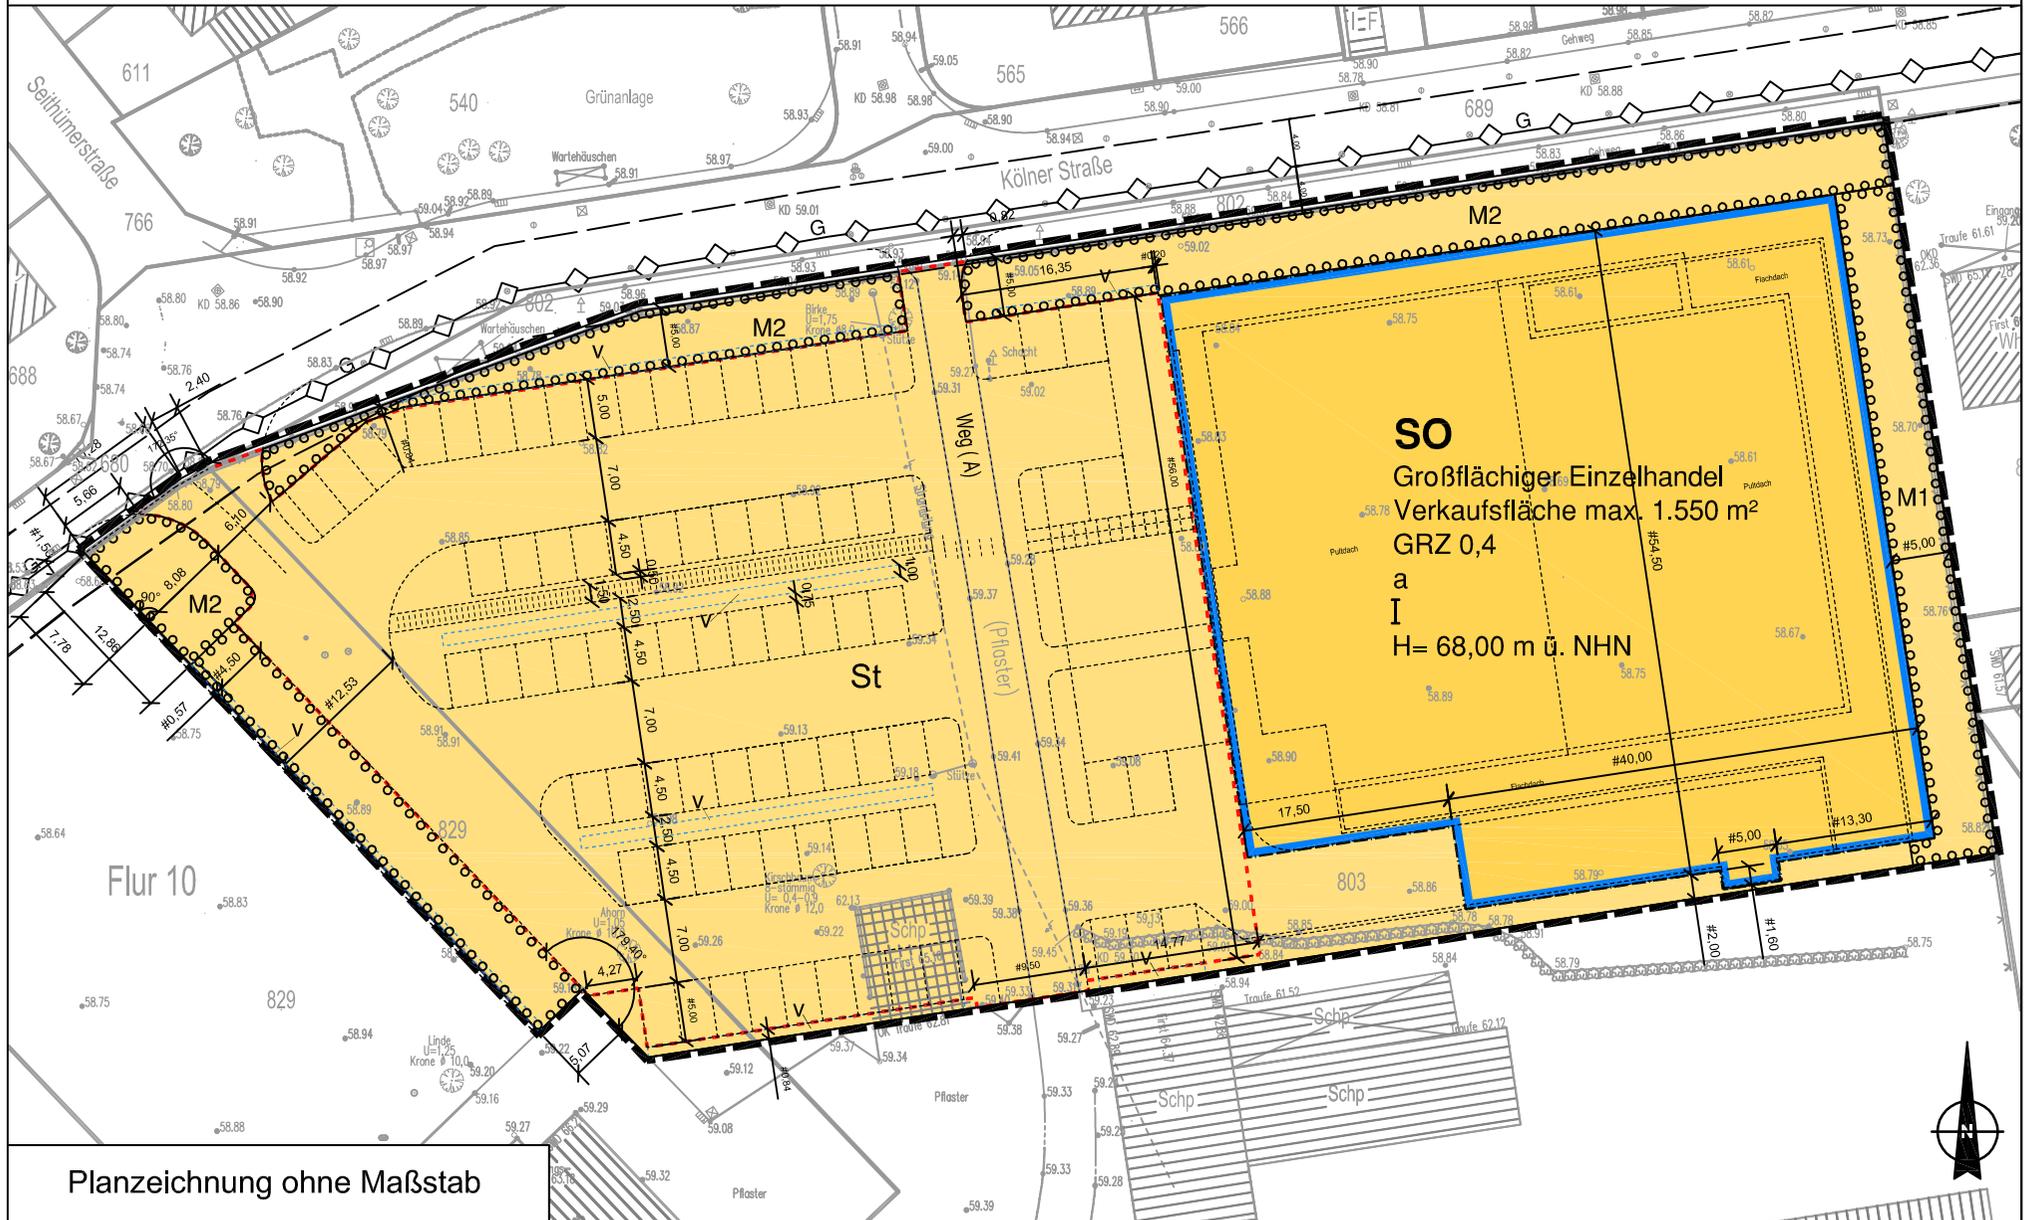

Planzeichnung ohne Maßstab



ANLAGE 4