


z:\projekte\560\dwg\560_Pflegeplan_P1d_Bl.6.dwg

Blatt 5

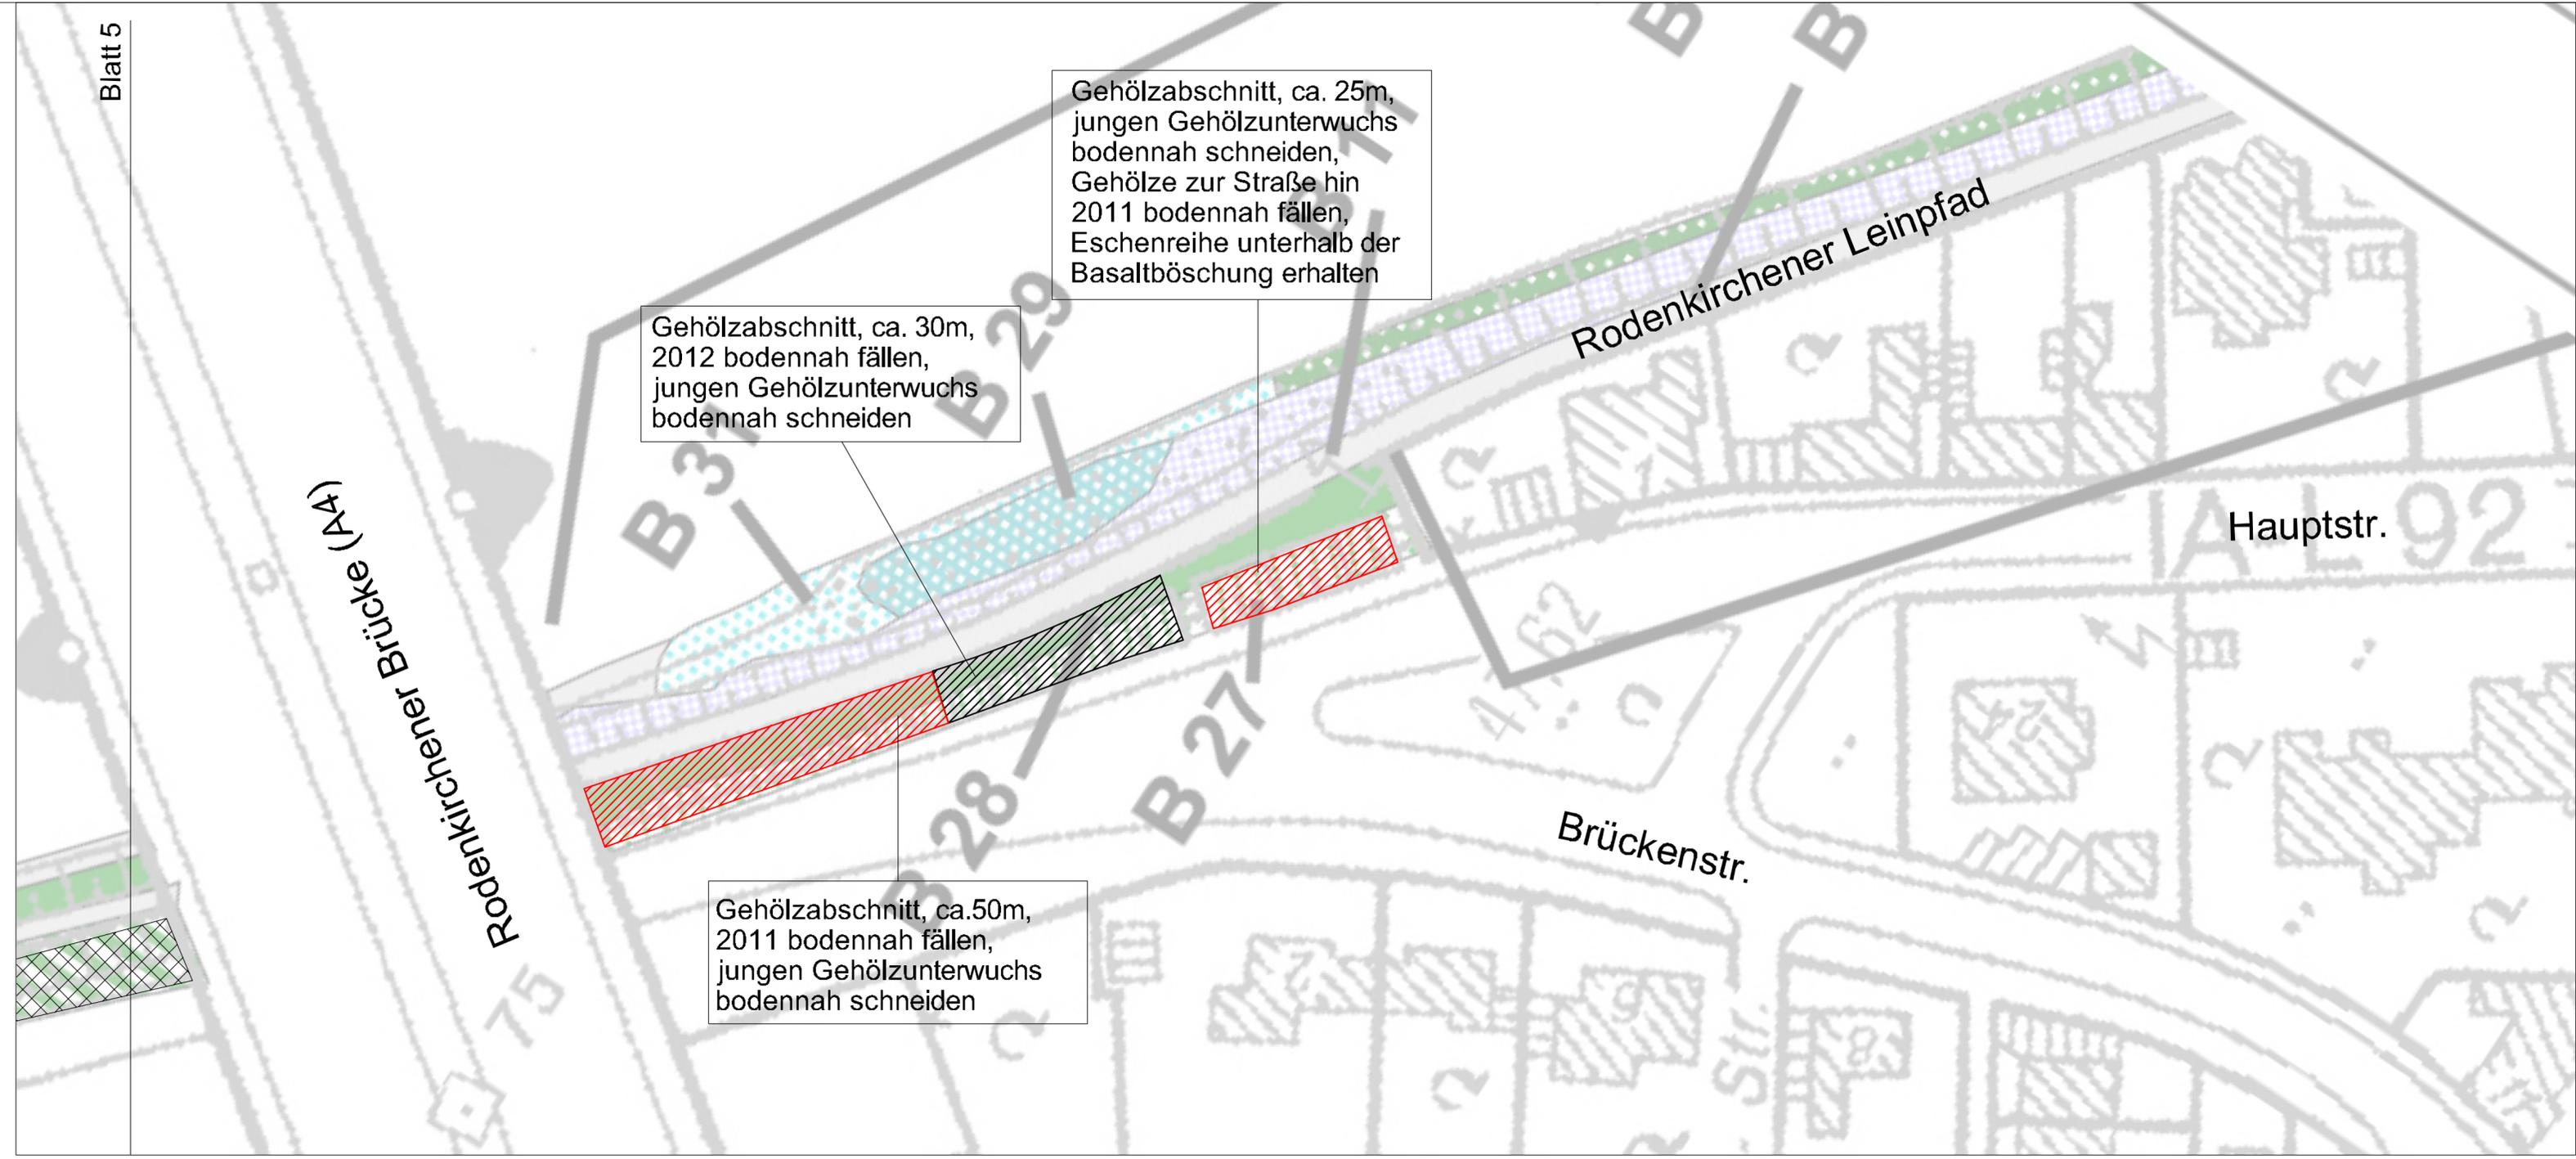

Pflegemaßnahmen

-  Fällung von Bäumen im Herbst 2011 *
-  Fällung von Bäumen im Herbst 2012 **
-  Fällung von Bäumen im Herbst 2013
-  Rodung von Brombeergebüschen
-  Bodennaher Gehölzrückschnitt 2011 *
-  Bodennaher Gehölzrückschnitt 2012 **
-  Bodennaher Gehölzrückschnitt 2013

* Die Abschnitte, in denen 2011 eine Fällung bzw. ein bodennaher Gehölzrückschnitt erfolgt, müssen 2012 und 2013 nachgepflegt werden. (Mähen von jungem Gehölzaufwuchs).

** Die Abschnitte, auf denen 2012 eine Fällung bzw. ein bodennaher Gehölzrückschnitt erfolgt, müssen 2013 nachgepflegt werden. (Mähen von jungem Gehölzaufwuchs).

Anmerkungen:
Alle Maße und Angaben sind auf der Baustelle zu prüfen.
Unstimmigkeiten sind vor Arbeitsbeginn mit der Bauleitung zu klären.

d	Änderungen laut Schadensuntersuchungen/Standsicherheitsberechnungen u. Baumgutachten	20.03.11	Kr
c	Änderungen laut Schreiben 20.08.09, Herr Faber, Stadt Köln	20.08.09	Kr/wel
b	geändert	20.07.09	Kr
a	erstellt	24.04.09	Kr
Index	Art der Änderung	Datum	bearb.

Projekt
Pflegekonzept Rheinufer Bayenthal

Auftraggeber
Stadt Köln

Planart
Pflegeplan 2011/13 - Ausführung - Blatt 6 M 1:500

Datum	24.04.2009	gezeichnet	Kr	Format	1189x297	Plan-Nr.	560_P1c_Bl. 6
-------	------------	------------	----	--------	----------	----------	---------------

SMEETS + DAMASCHEK

Planungsgesellschaft mbH 50374 Ertstadt-Lechenich
Weltersmühle Tel.: 02235 / 75800; 73562 Fax: 02235 / 75659

