


Anschluß Blatt 2

Planfeststellungsabschnitt 08  
Theodor-Heuss-Ring-Ölhafen

Rhein-km 689,40

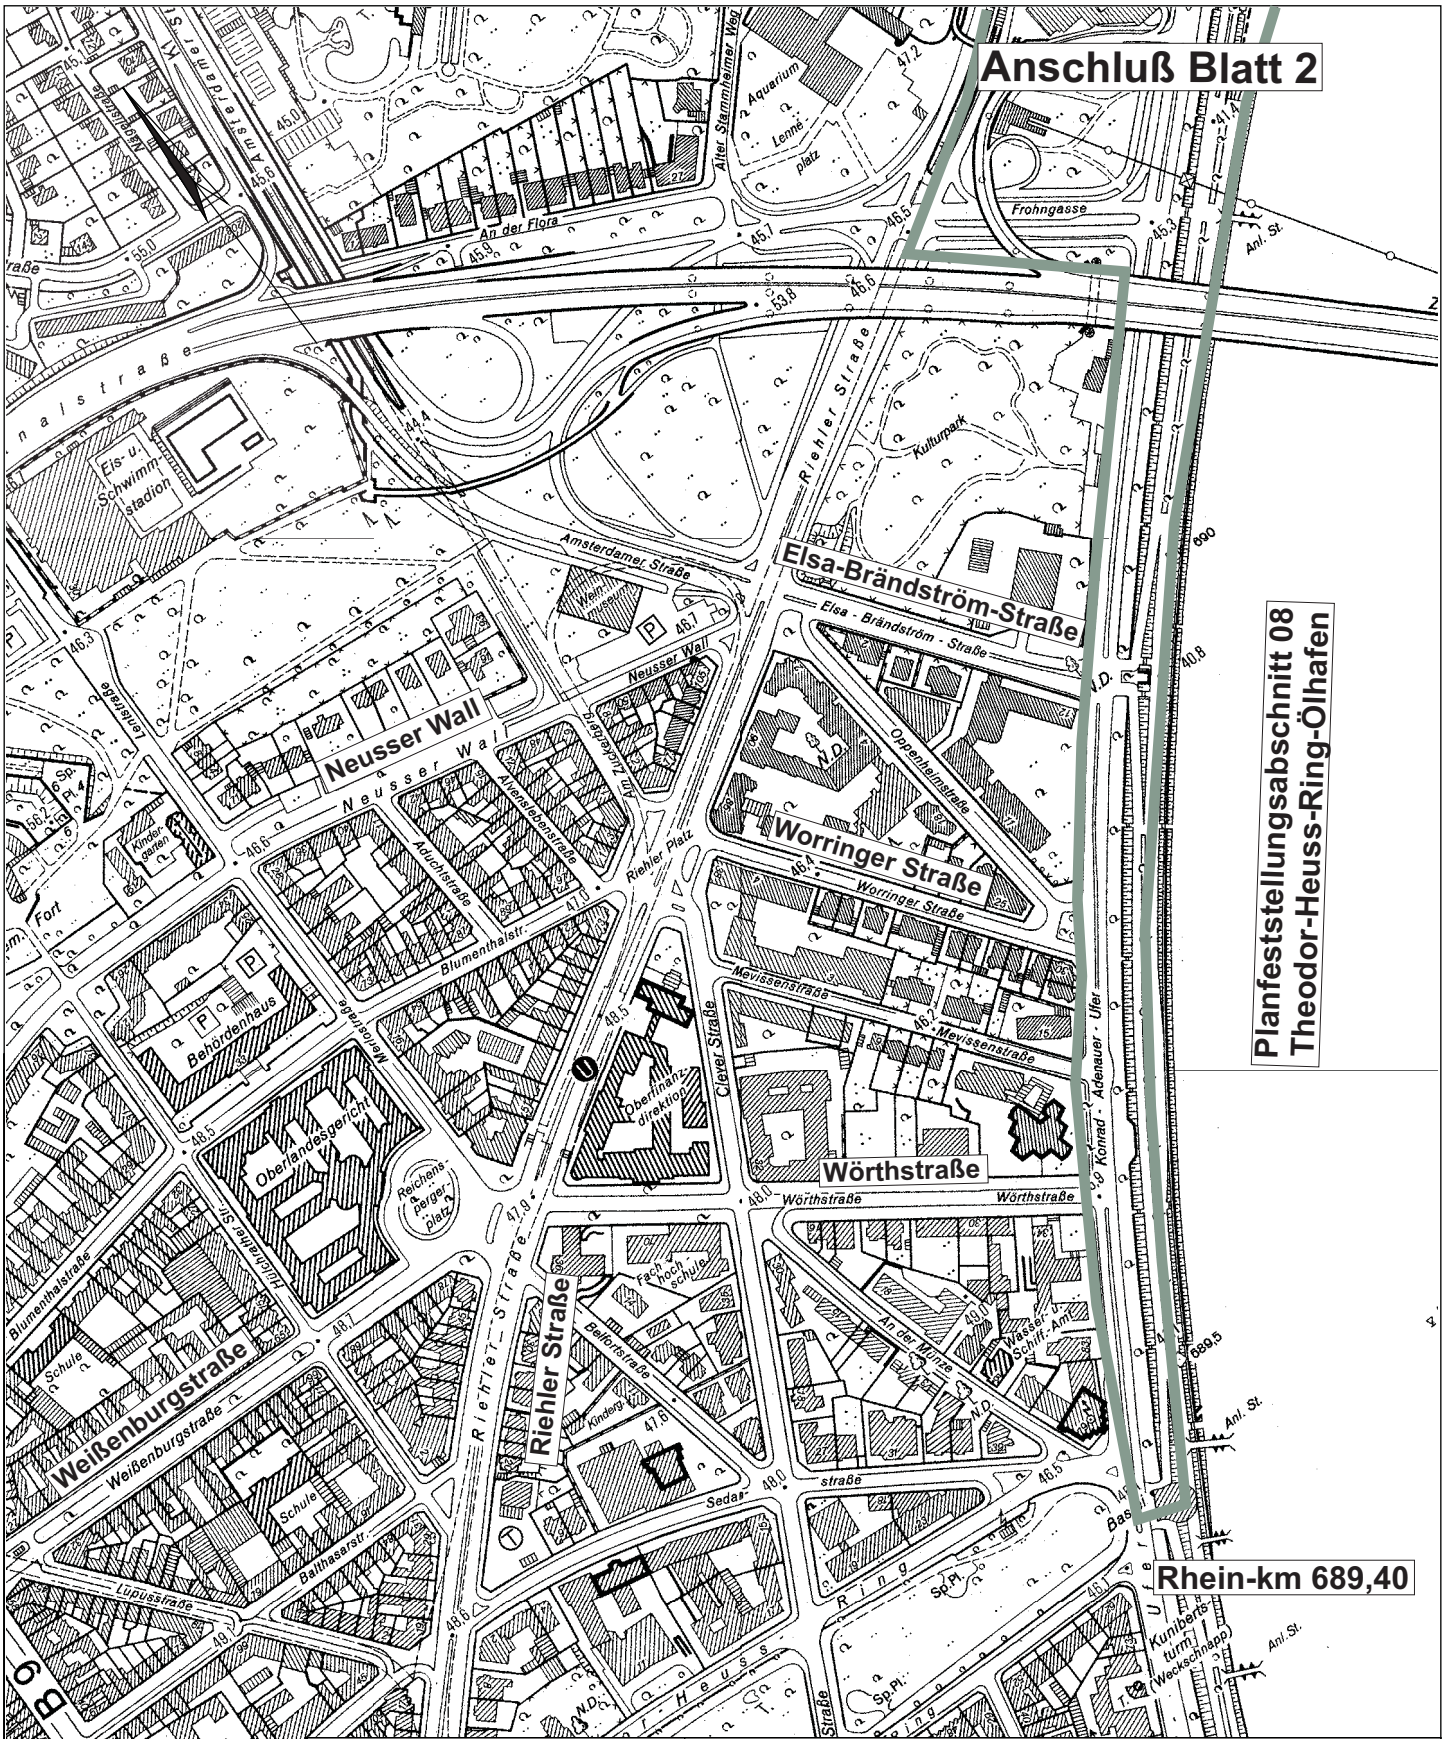

Schutzonenverordnung  
Anlage 1

Übersichtsplan  
Rhein-km 689,40 - 699,40

Maßstab: 1:5000

Copyright (TK 25)  
Die Geobasisinformationen der Landesvermessung Nordrhein-Westfalen sind gesetzlich geschützt.  
Wer diese unbefugt vervielfältigt oder verbreitet, verstößt gegen das Vermessungs- und Katastergesetz NRW und das Urheberrechtsgesetz.