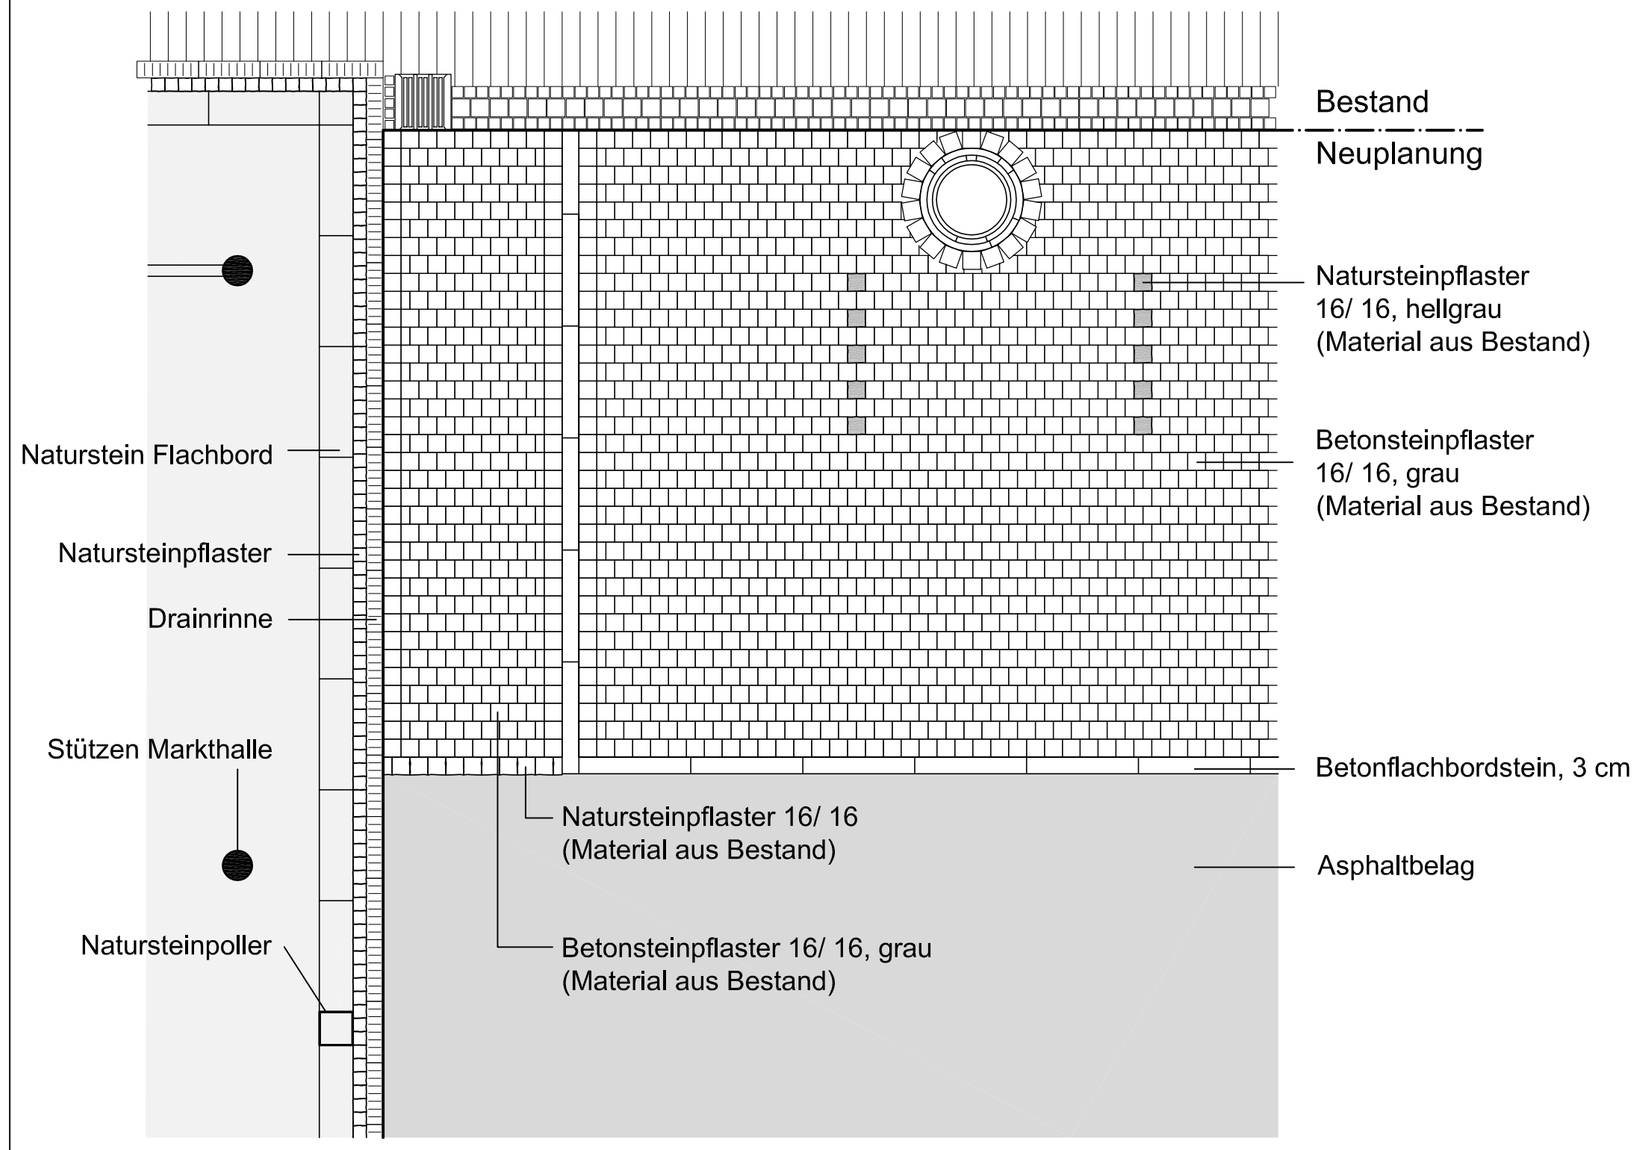

Detail 3: Stellplätze östlich der Markthalle

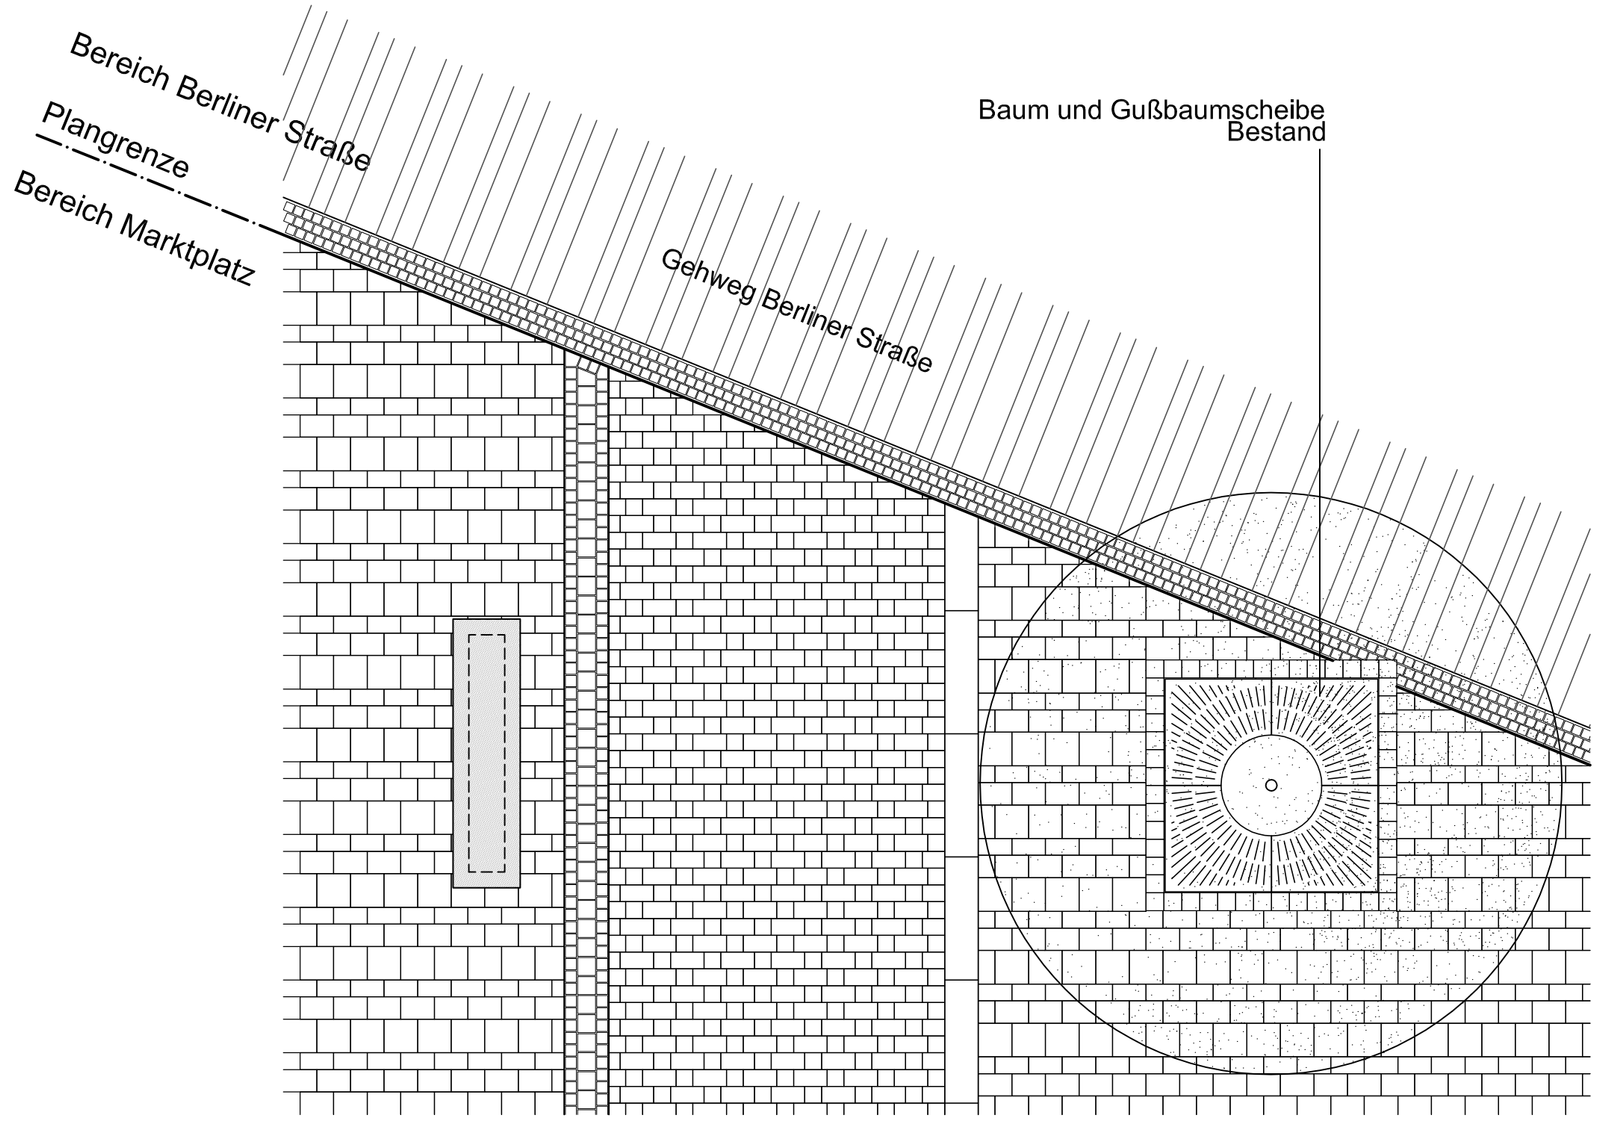

Detail 1: Fahrspur zur Berliner Straße

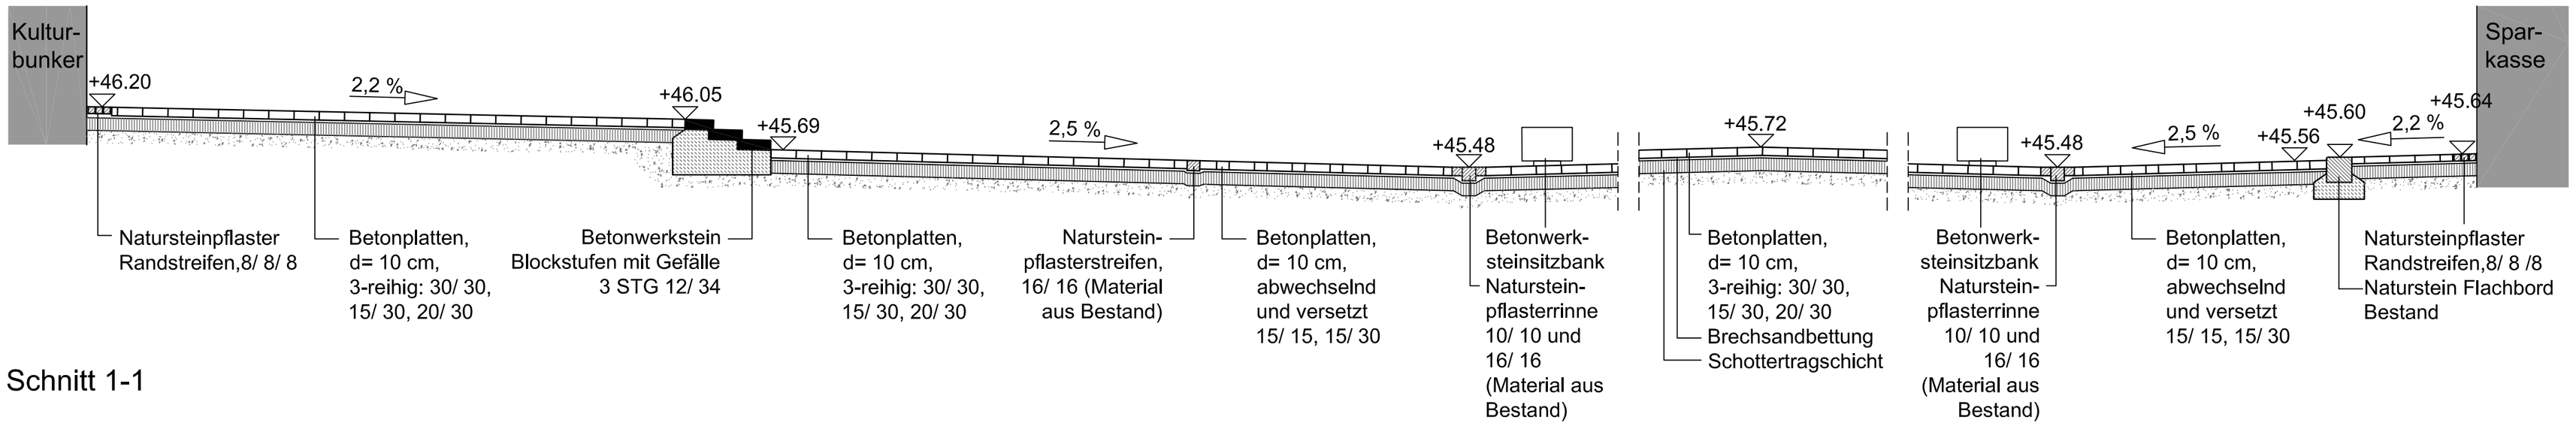

Schnitt 1-1

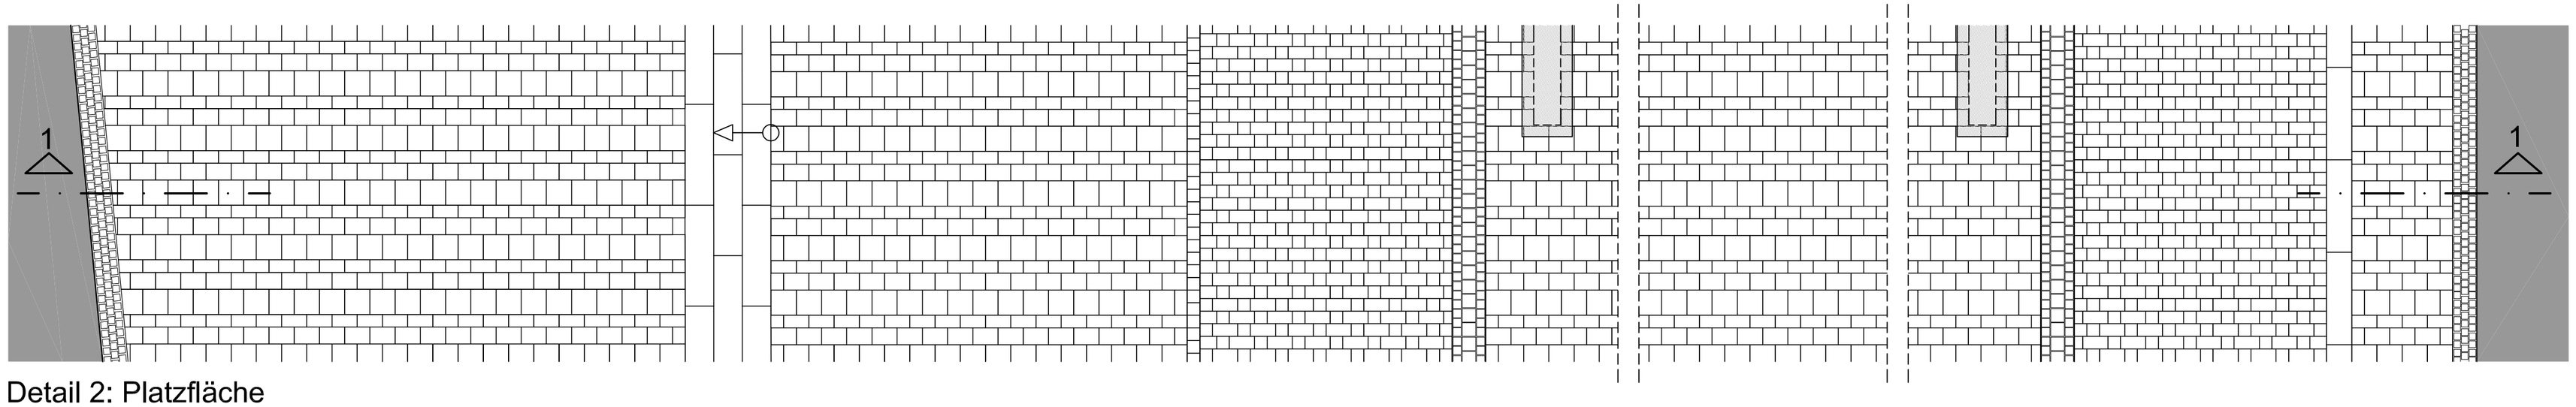

Detail 2: Platzfläche

Stadt Köln

Amt für Straßen + Verkehrstechnik

SCHALLER/THEODOR
ARCHITEKTEN BDA

Anschrift: 50670 Köln, Balthasarstraße 79
Telefon: 0221 / 973009-0
E-Mail: architekten@schallertheodor.de

Datum/Unterschrift:

Mülheim 2020

Optimierung Marktplatz Berliner Straße, Köln - Mülheim
Entwurfsplanung Detail-Grundriss, -Schnitt Platzfläche

Amtsleiter - 66 -	Abteilungsleiterin - 661 -	Sachgebietsleiterin - 661/4
Datum/Unterschrift:	Datum/Unterschrift:	Datum/Unterschrift:

Amtsleiterin - 61 -	Team - 613 -
Datum/Unterschrift:	Datum/Unterschrift:

Datum	Plannummer	Maßstab
24.10.2011	E.04	1:50
Projektnummer	**Gezeichnet**	**Blattgröße**
031010	ML	DIN A1

Anlage 5